


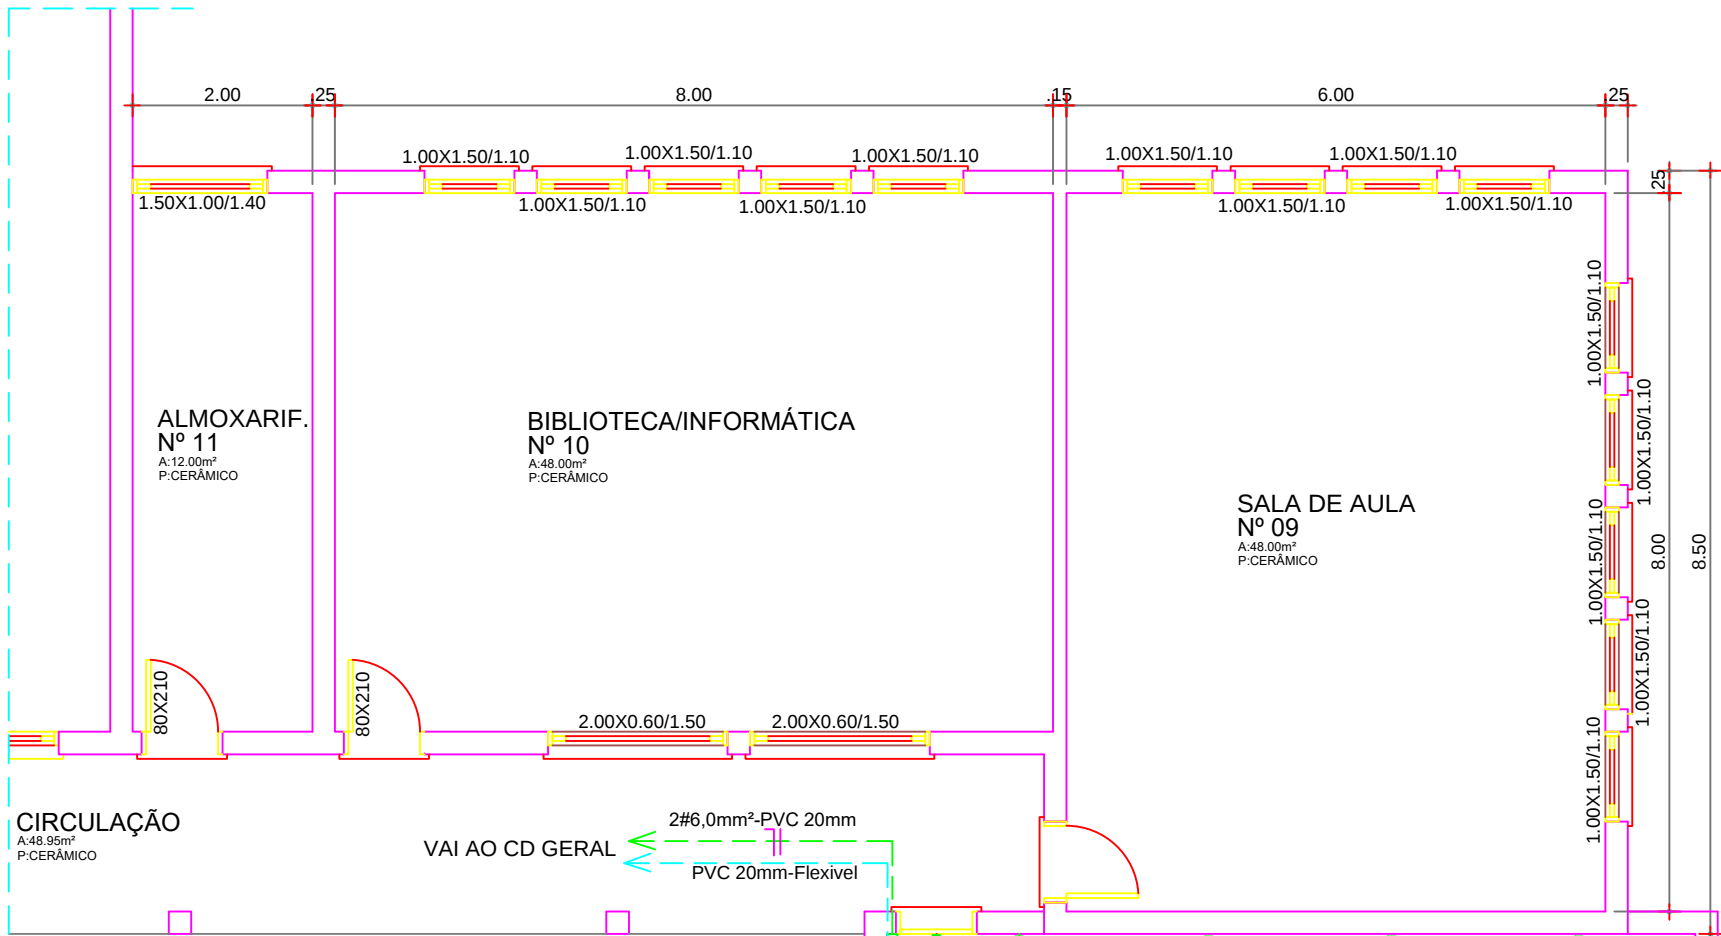

QUADRO DE CARGAS										
CIRCUITO	LÂMPADA	PANEL	TOM. 100W	TOM. 600W	LÂMP. 15W	CH. ELET.	AR. SPLIT	SUB TOTAL	COND. mm²	PROTEÇÃO
01	LED 2x30W	FTD 9W			EMERGÊNCIA	600W	1.20W	288W	1.5	1x16A
02			05					500W	2.5	1x20A
03							02	2400W	2.5	1x20A
TOTAL	08		05		01	01		3188 W	2x6.0	1x32A



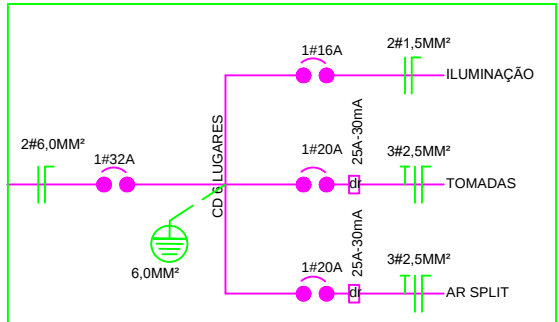


DIAGRAMA UNIFILAR SALA

- LUMINÁRIA SOBREPOR 2 X 18W LED/METÁLICA- Alto Rendimento
- CX. 2"x4", PARA TOMADA 2P+T 100W , A 30cm DO PISO
- LUMINARIA LED 4W - EMERGÊNCIA
- CD EXTERNO - 6LUGARES - DISJ. GERAL 1 X 32A.
- PONTO CÂMARA MONITORAMENTO
- ELETRODUTO PVC 20MM-ENERGIA
- ELETRODUTO PVC 20MM-SINAL
- CX. 2"x4", PARA TOMADA 2P+T 100W E INTER DUPLO, A 1,60m DO PISO
- HASTE ATERRAMENTO 5/8"-2,0M
- * CIRUITO DE TOMADAS E AR DEVERÃO SER SUPRIDOS COM DR, IGUAL OU SUPERIOR A AMPERAGEM DO DISJUNTOR.
- * ELETRODUTOS NÃO COTADOS UTILIZAR 3/4"

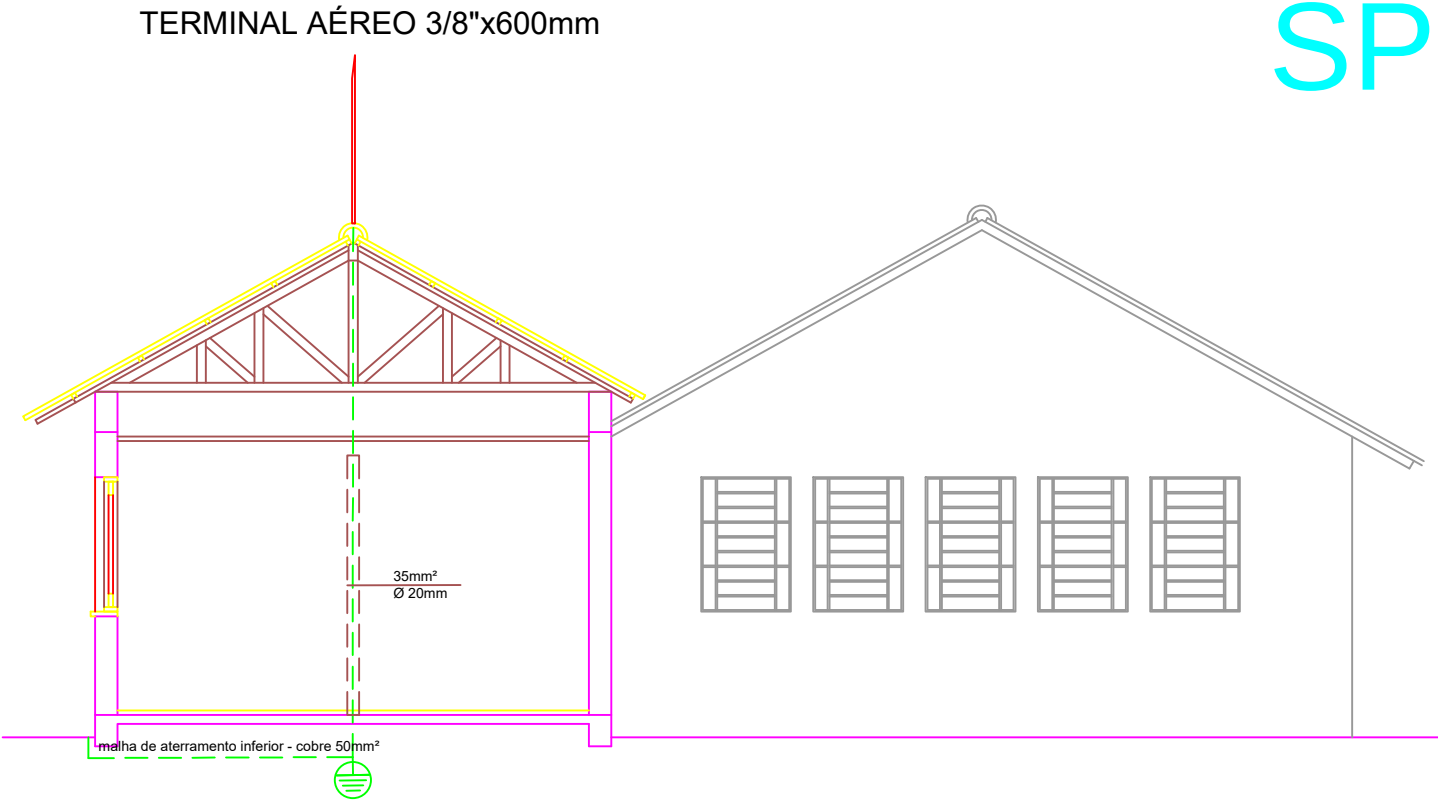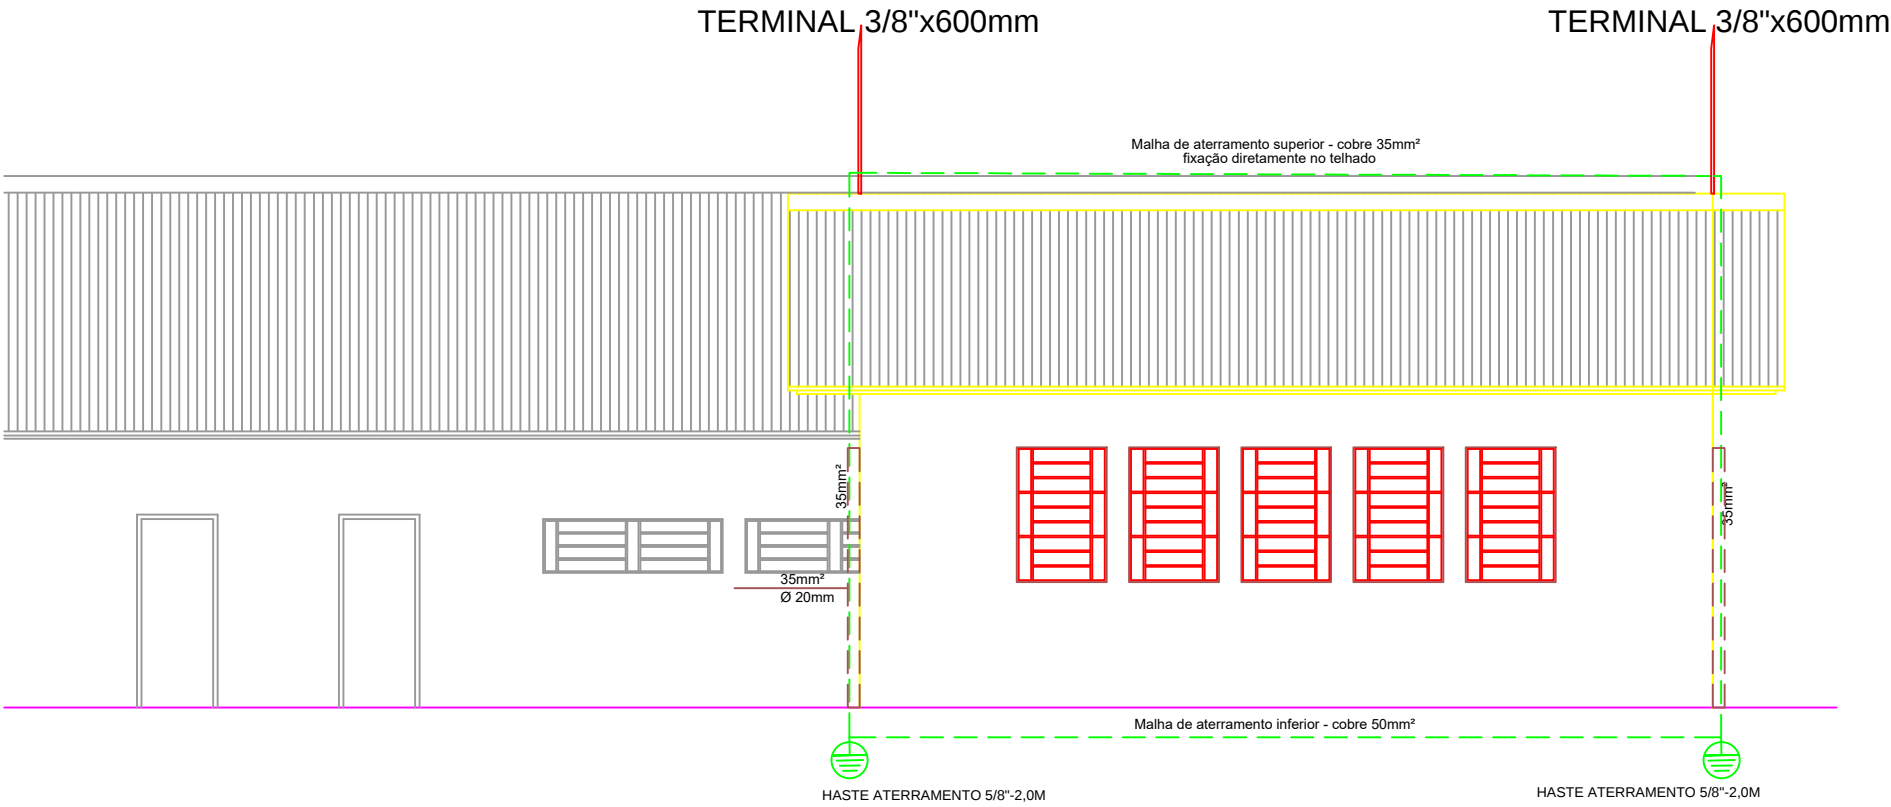

ESCOLA RIO BRANCO

NOVEMBRO DE 2023