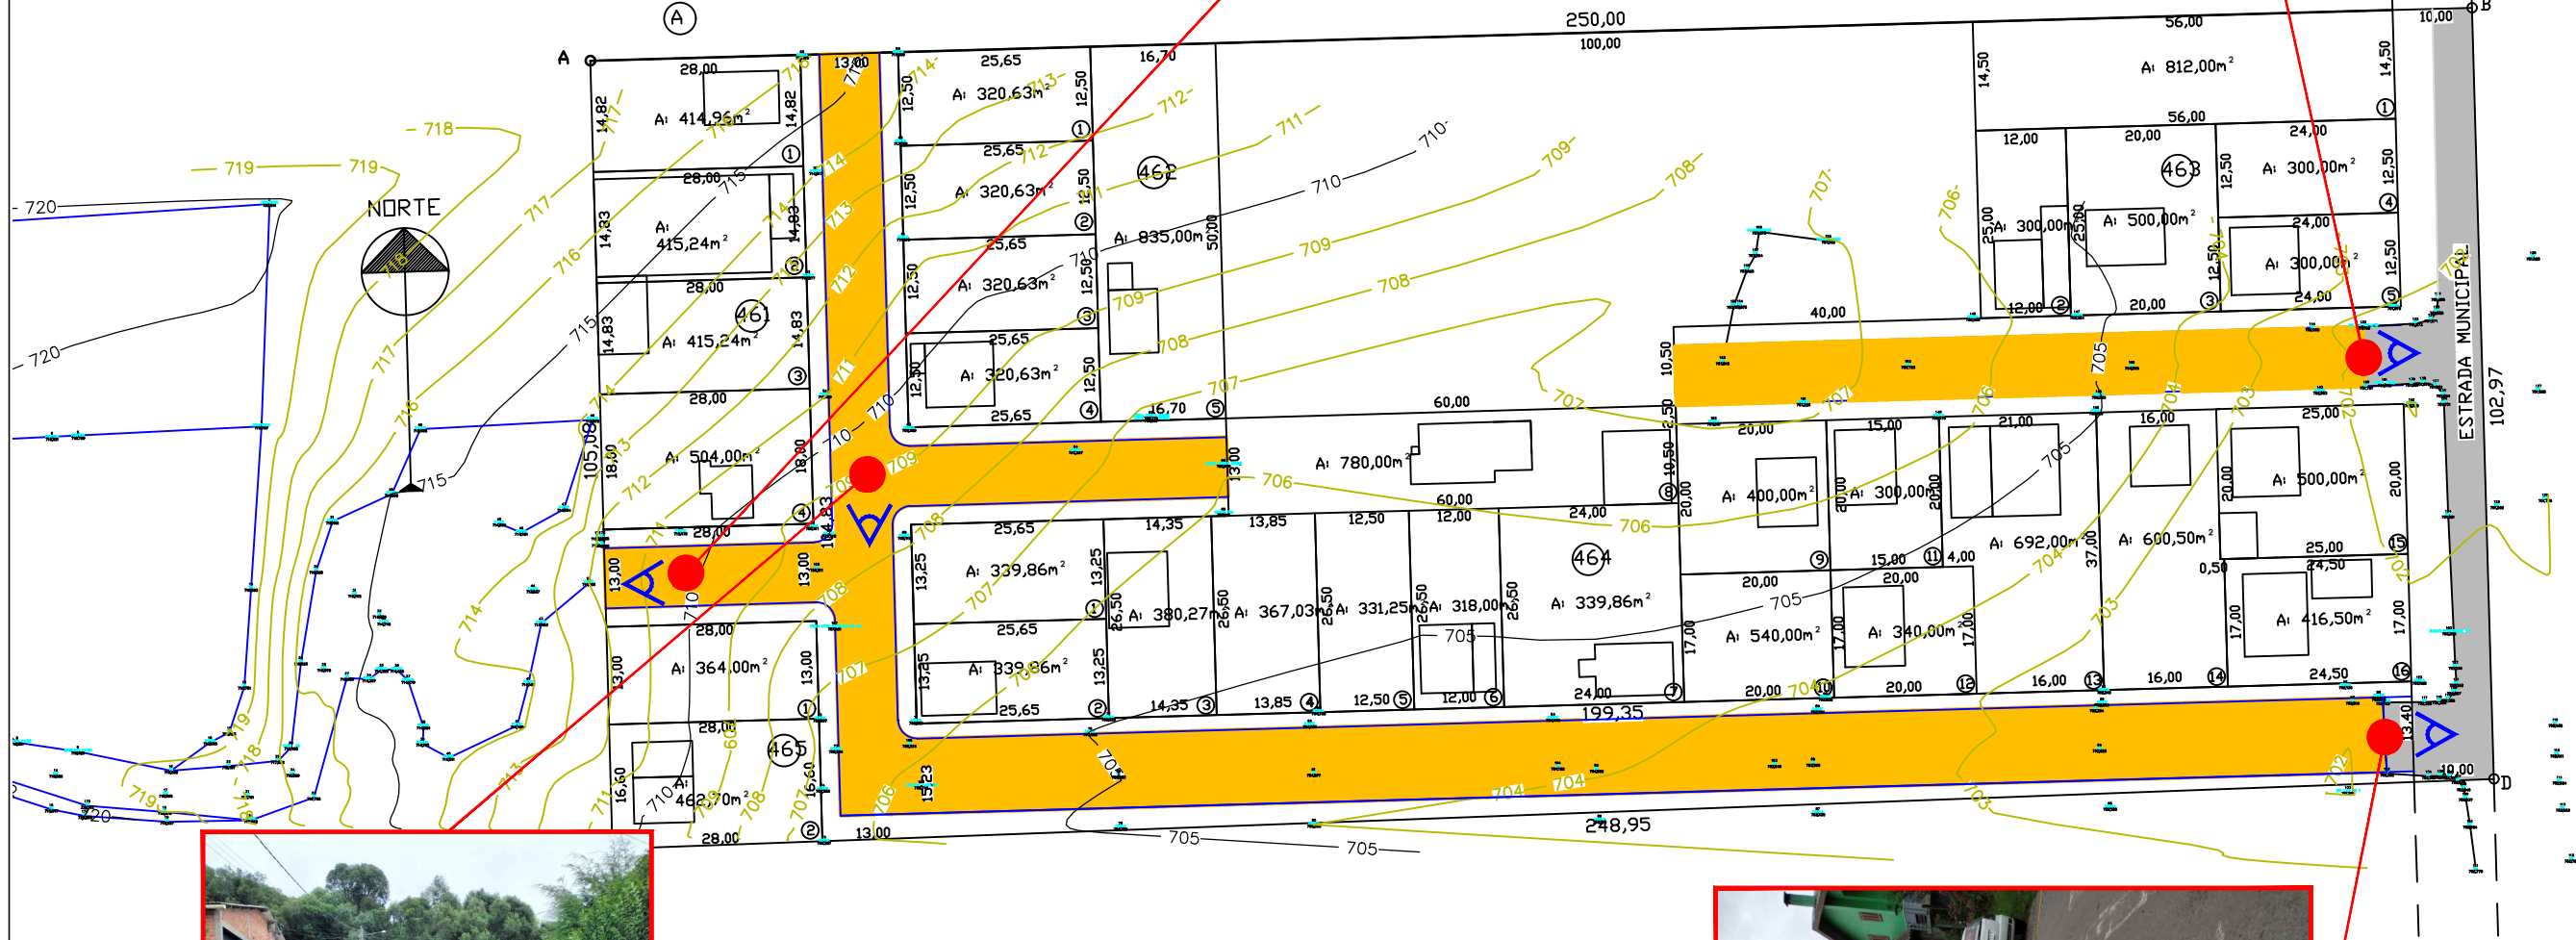
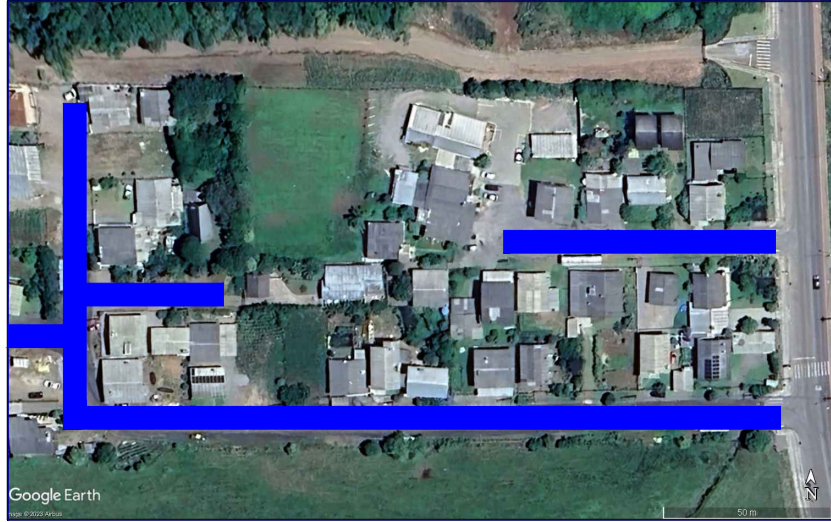


TÍTULO
LOTEAMENTO SANTA LÚCIA - LAGOA BELA

ASSUNTO
Curvas de Níveis e Localização

MUNICÍPIO DE FLORES DA CUNHA
SECRETARIA DE PLANEJAMENTO, MEIO AMBIENTE E TRÂNSITO
DEPARTAMENTO DE PROJETOS E PLANEJAMENTO URBANO

RESPONSÁVEL TÉCNICO
Eng. Civil Leonardo Casales Giongo
CREA RS 216408

ATUALIZAÇÃO
FEV / 2024

DATA
FEV / 2024

ESCALA
S/E

PRANCHA
1/2

Centro Administrativo Municipal Ângelo Araldi - Rua São José, 2500 - Flores da Cunha / RS - Fone: 54 3272.3600 - www.floresdacunha.rs.gov.br
Direitos Autorais Protegidos: Lei nº 5.194 de 1966, art. 17º e 18º; Lei nº 9.610 de 1998, art. 24º, 26º e 27º; Lei nº 12.378 de 2010, art. 16; CAU/IBR - Resolução nº 67 de 2013.