

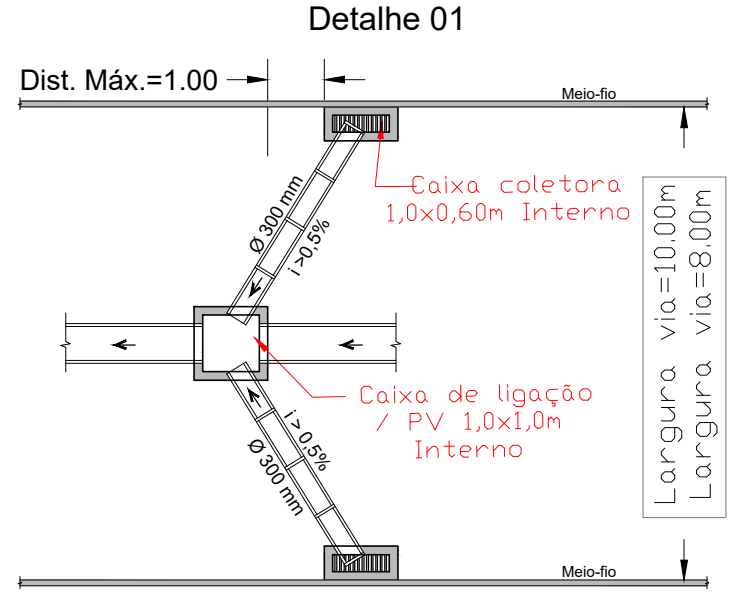
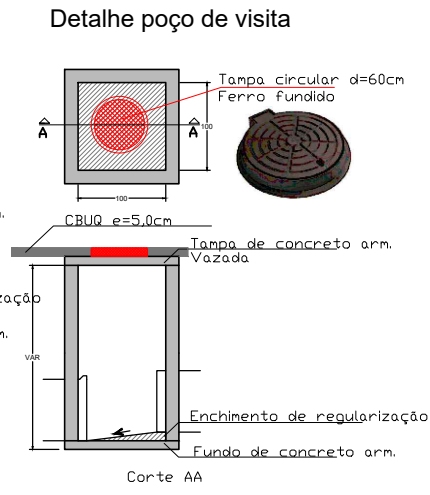
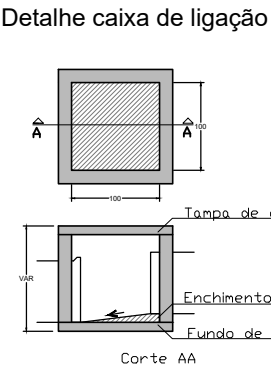
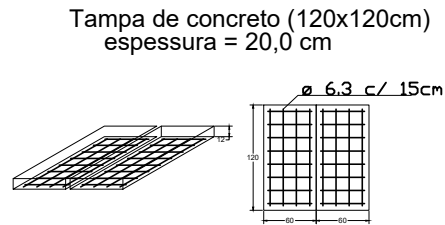
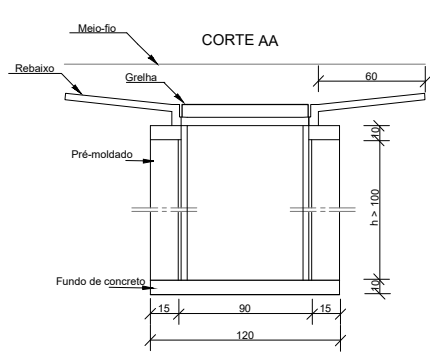


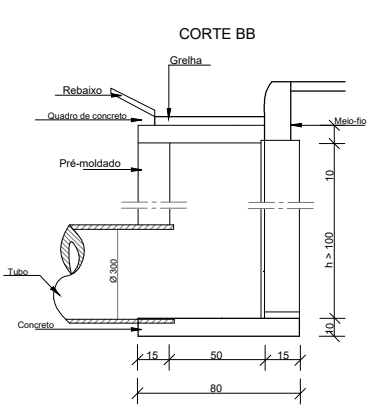


LEGENDA



	Ø 300 mm - 192,0 m
	Ø 400 mm - 160,0 m
	Ø 500 mm - 60,0 m
	Ø 600 mm - 200,0 m
	BL - 27 unidades
	CL - 10 unidades
	PV - 3 unidades
	Asfalto existente
	Pav. Bloco de Intertravado Área total: 4.230,0,0 m2
	Reparo de Asfalto A: 50,0 m2
	Meio-fio: 980,0 m

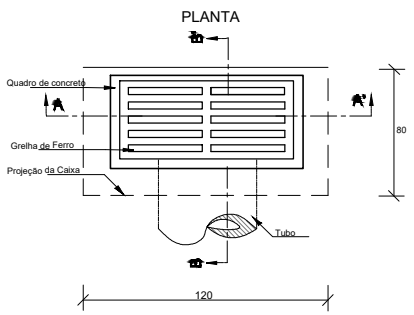

SEÇÃO TIPO DO PAVIMENTO

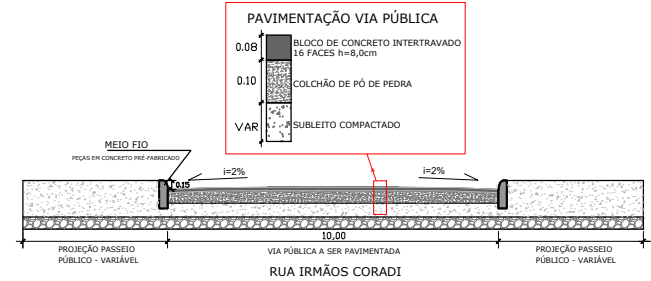

SEÇÃO TIPO DO PAVIMENTO

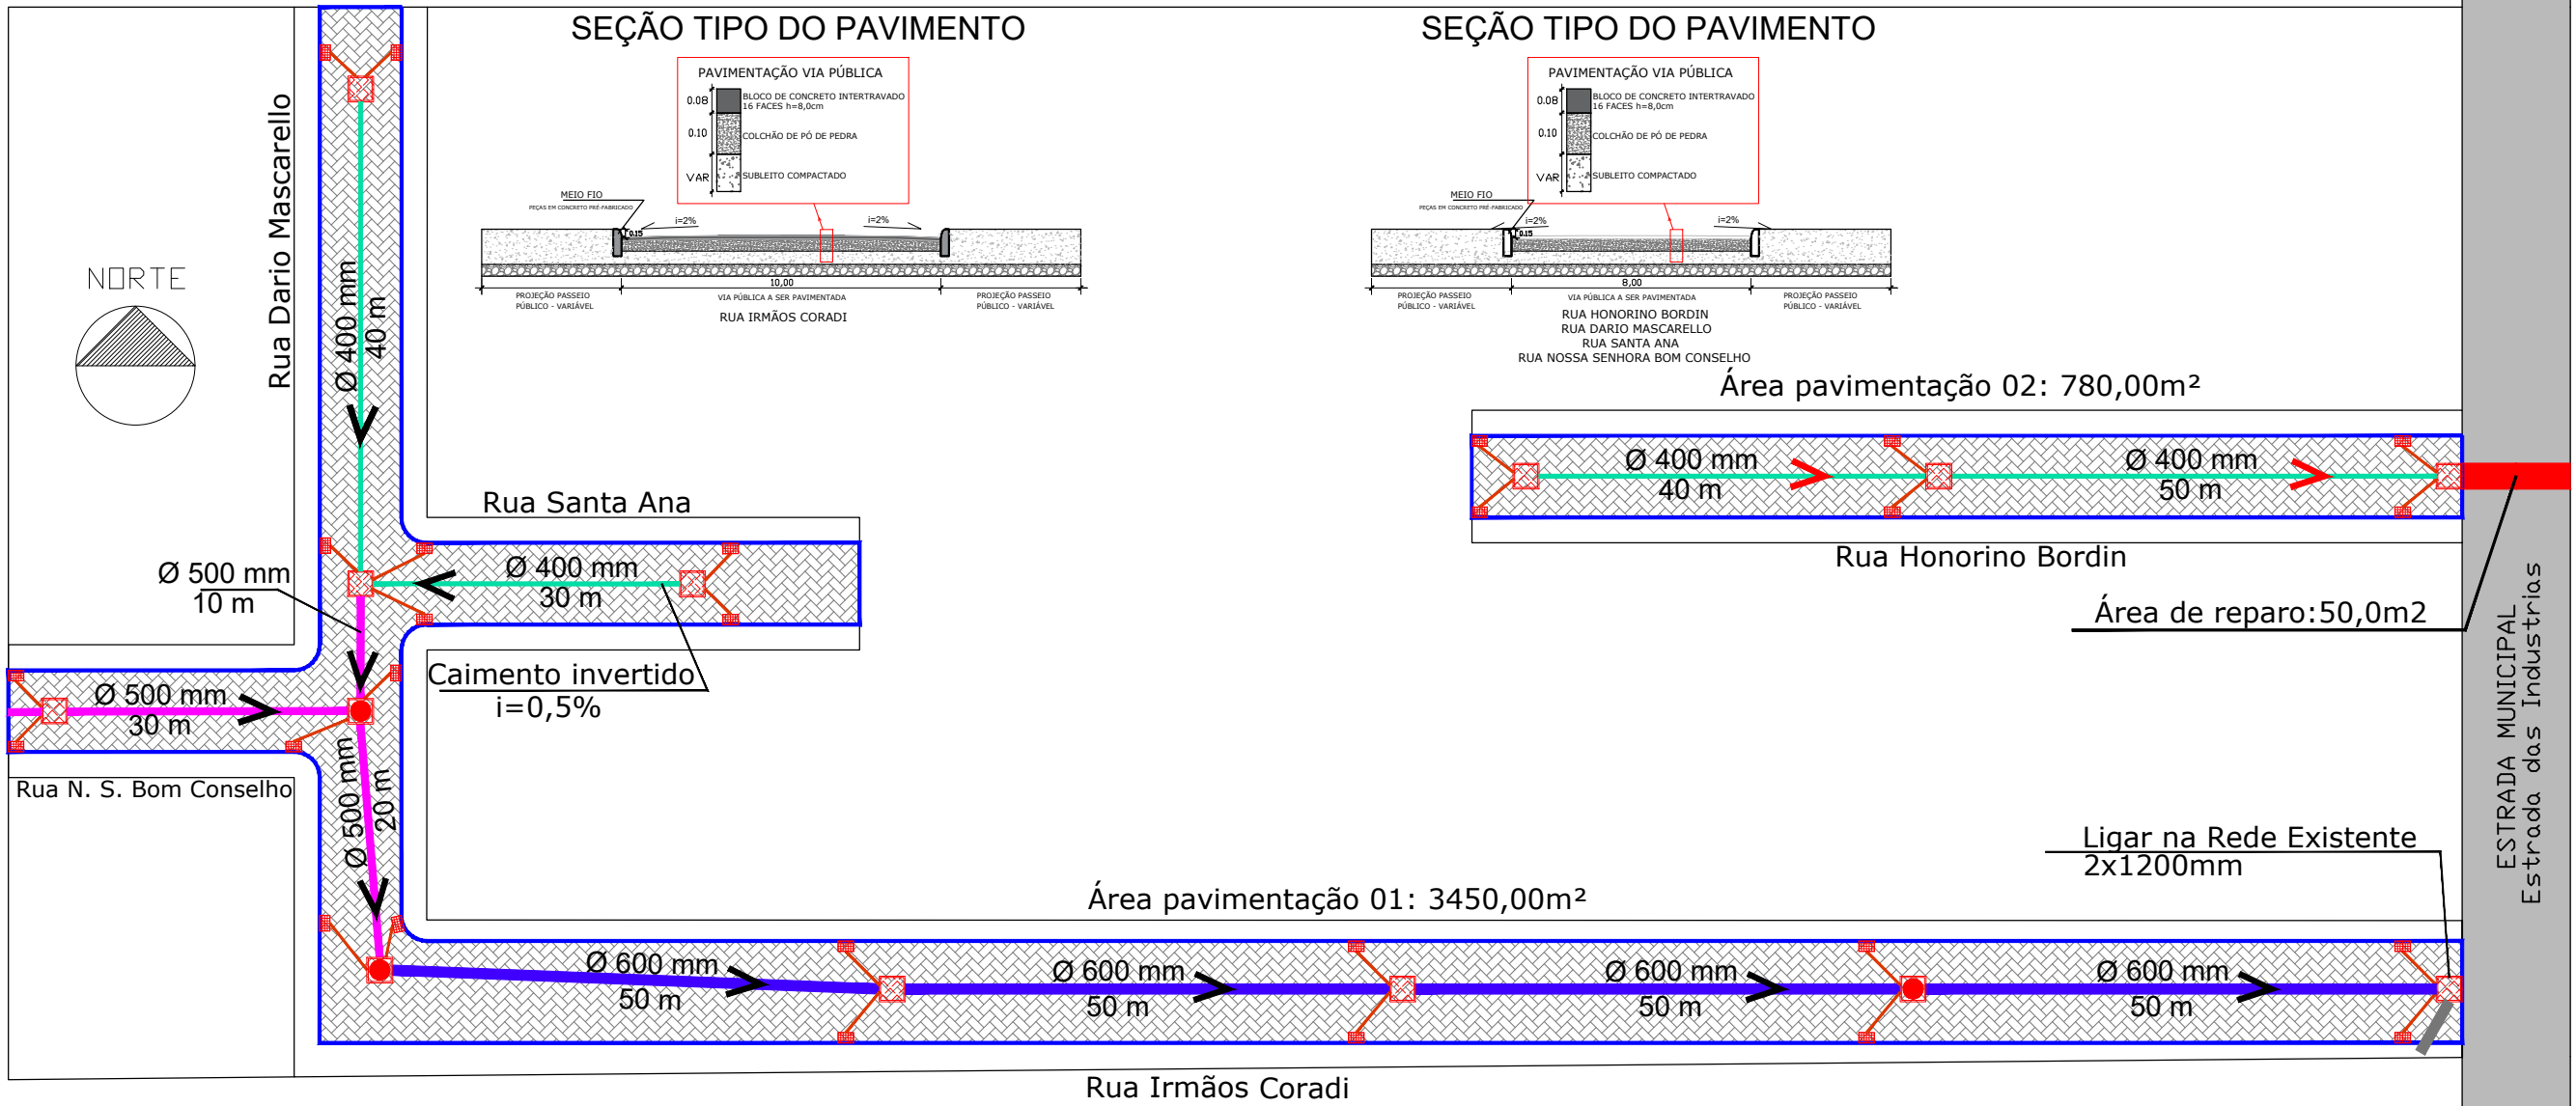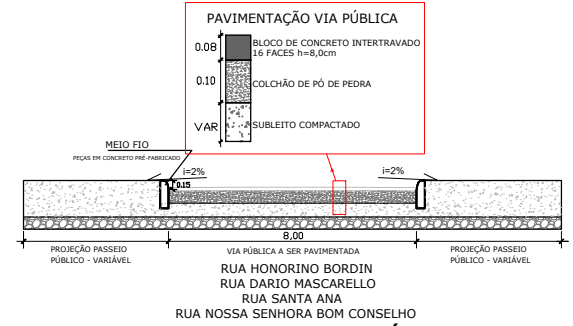

RESPONSÁVEL TÉCNICO
Eng. Civil Leonardo Casales Giongo
CREA RS 216408

PRANCHA
2/2

DATA
FEV / 2024

ESCALA
INDICADA

ATUALIZAÇÃO
FEV / 2024

TÍTULO
LOTEAMENTO SANTA LÚCIA - LAGOA BELA

ASSUNTO
Planta de Traçado da Tubulação da Drenagem

MUNICÍPIO DE FLORES DA CUNHA
SECRETARIA DE PLANEJAMENTO, MEIO AMBIENTE E TRÂNSITO
DEPARTAMENTO DE PROJETOS E PLANEJAMENTO URBANO

Centro Administrativo Municipal Ângelo Araldi - Rua São José, 2500 - Flores da Cunha / RS - Fone: 54 3272.3600 - www.floresdacunha.rs.gov.br
Direitos Autorais Protegidos: Lei nº 5.194 de 1966, art. 17º e 18º; Lei nº 9.610 de 1998, art. 24º, 26º e 27º; Lei nº 12.378 de 2010, art. 16; CAU/BR - Resolução nº 67 de 2013.