



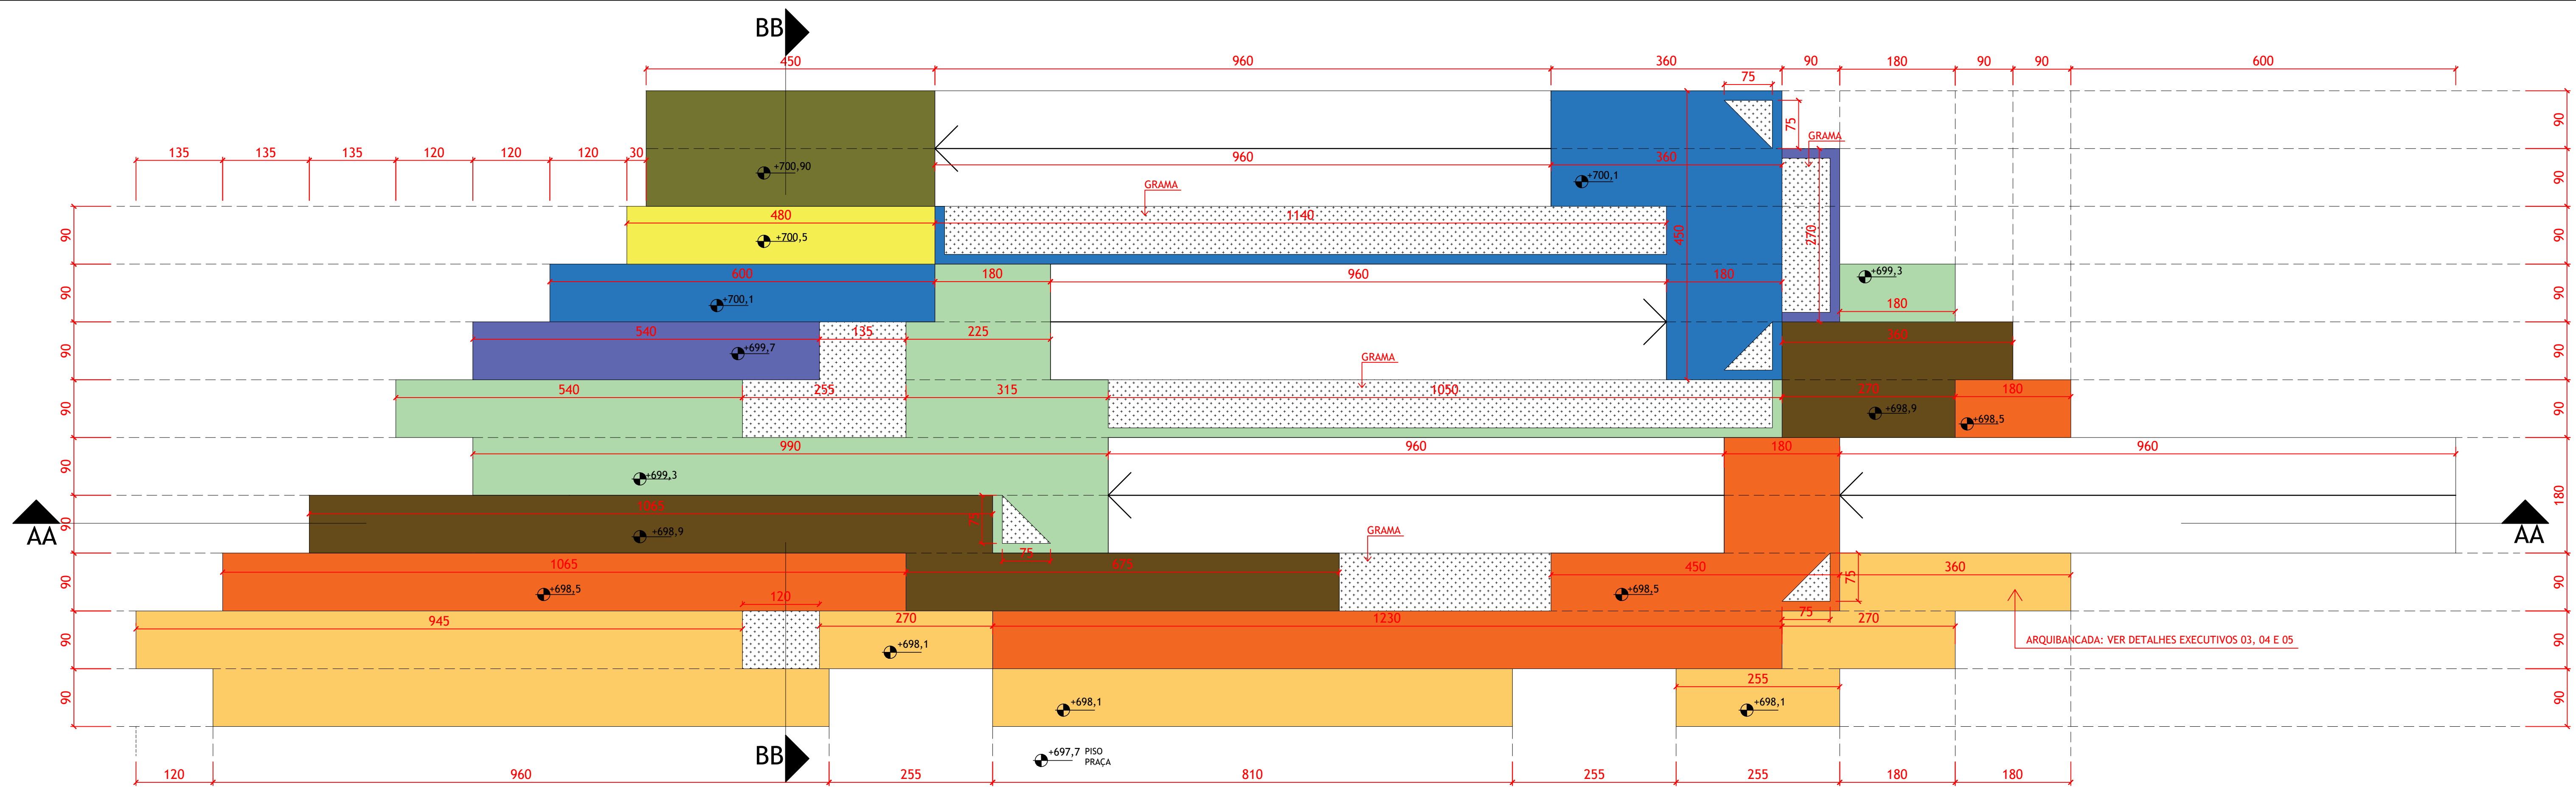


PLANTA BAIXA ARQUIBANCADA
1:50


Obs: CORES REPRESENTAM NÍVEIS. MESMAS CORES = MESMOS NÍVEIS.

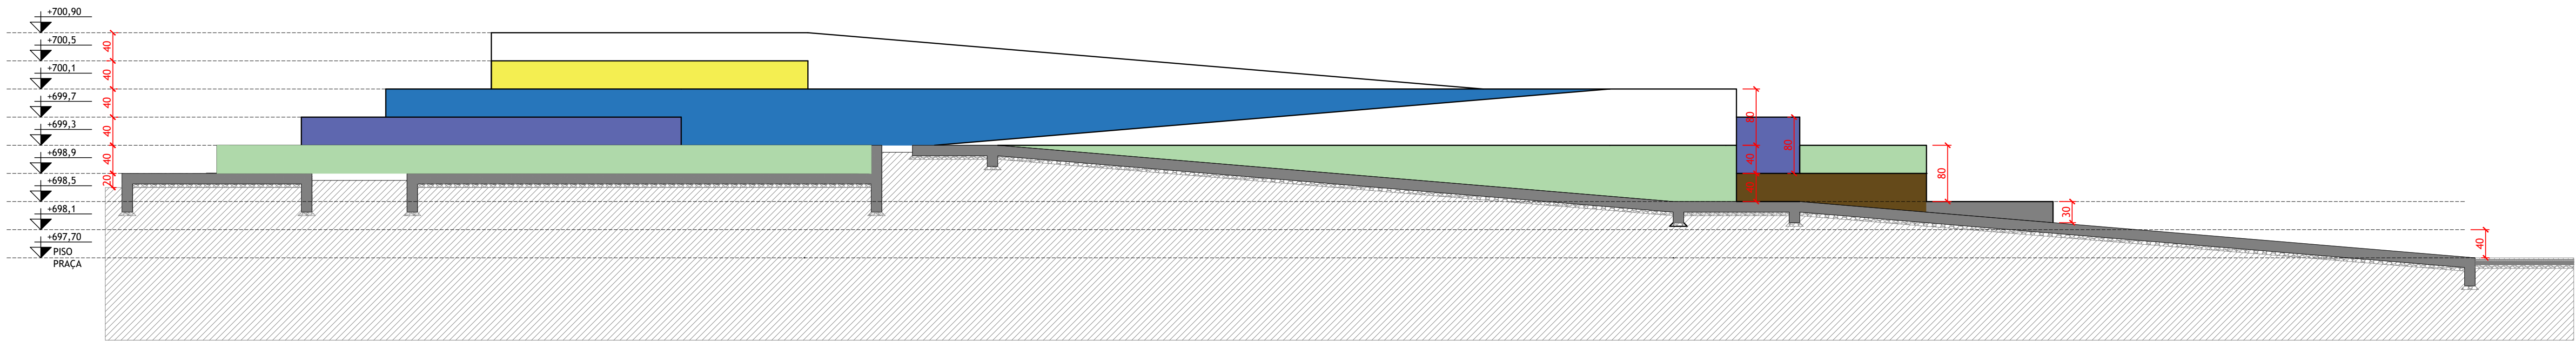

CORTE AA
1:50

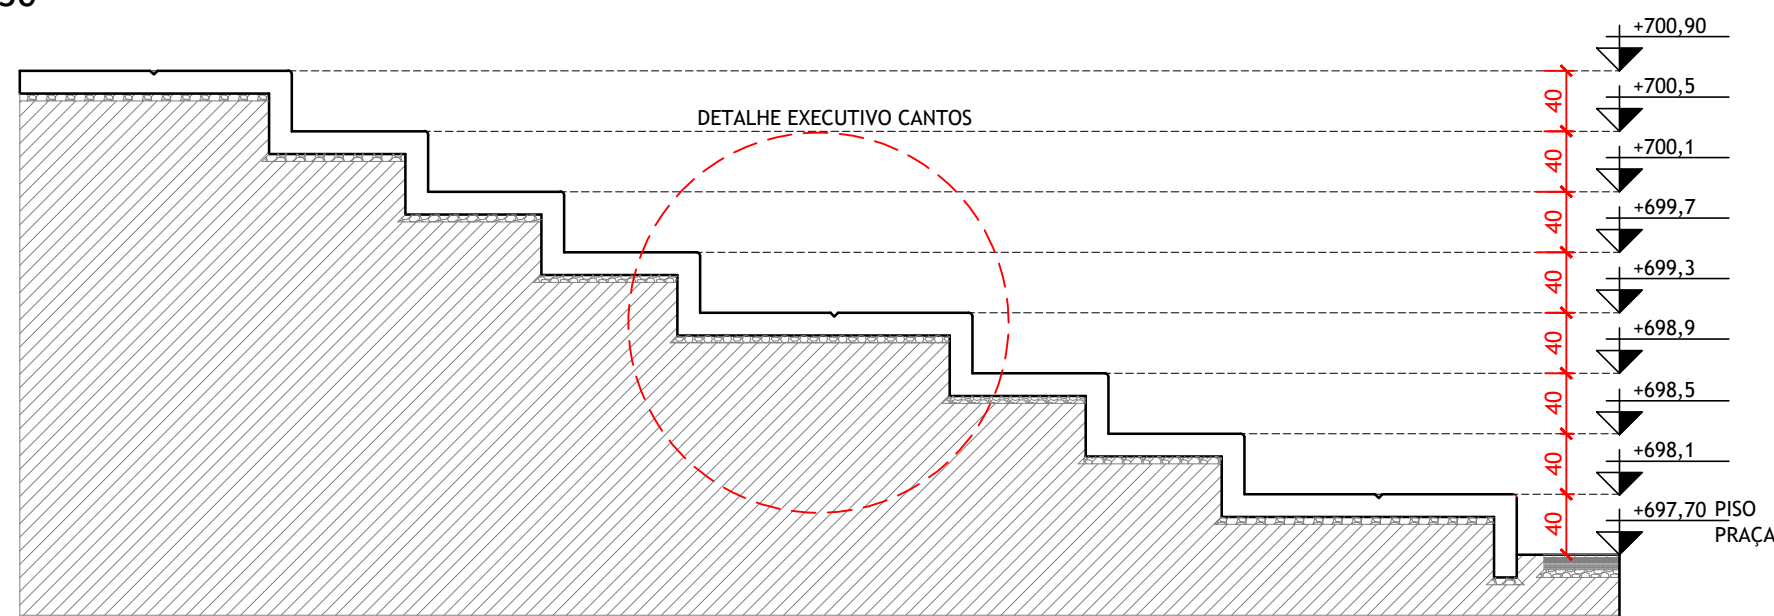


CORTE BB
1:50

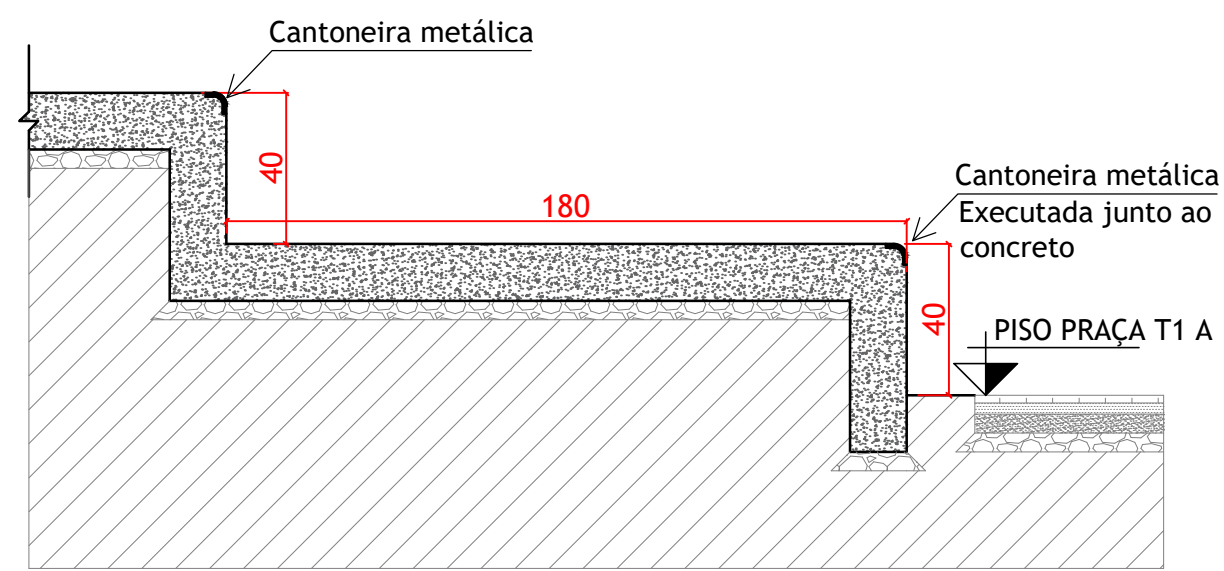

DETALHE EXECUTIVO ARQUIBANCADA
1:20

TRECHO 01 / LOTE 22

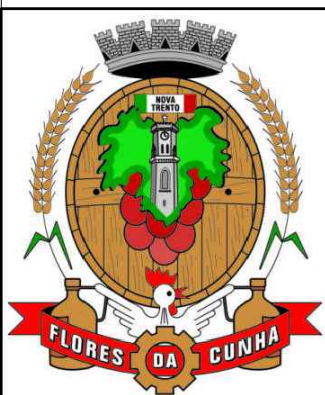

REQUALIFICAÇÃO AVENIDA 25 DE JULHO

MUNICÍPIO DE FLORES DA CUNHA
SECRETARIA DE PLANEJAMENTO,
URBANISMO E MEIO AMBIENTE
DEPARTAMENTO DE PROJETOS E PLANEJAMENTO URBANO

ARQUIBANCADA / RAMPA

PRANCHA:

01


RESP. TÉCNICO:
ARQ. FERNANDO DOS SANTOS ROCHA MACHADO
CAU A137693

ESCALA:
Indicada


EXTENSÃO:
840,0M

DATA:
OUTUBRO / 2025


Centro Administrativo Municipal Ângelo Araldi - Rua São José, 2500 - Flores da Cunha / RS - Fone: 54 3292.1722 - www.floresdacunha.rs.gov.br
Direitos Autorais Protegidos: Lei nº 5.194 de 1966, art. 17º e 18º; Lei nº 9.610 de 1998, art. 24º, 26º e 27º; Lei nº 12.378 de 2010, art. 16; CAUBR - Resolução nº 67 de 2013.

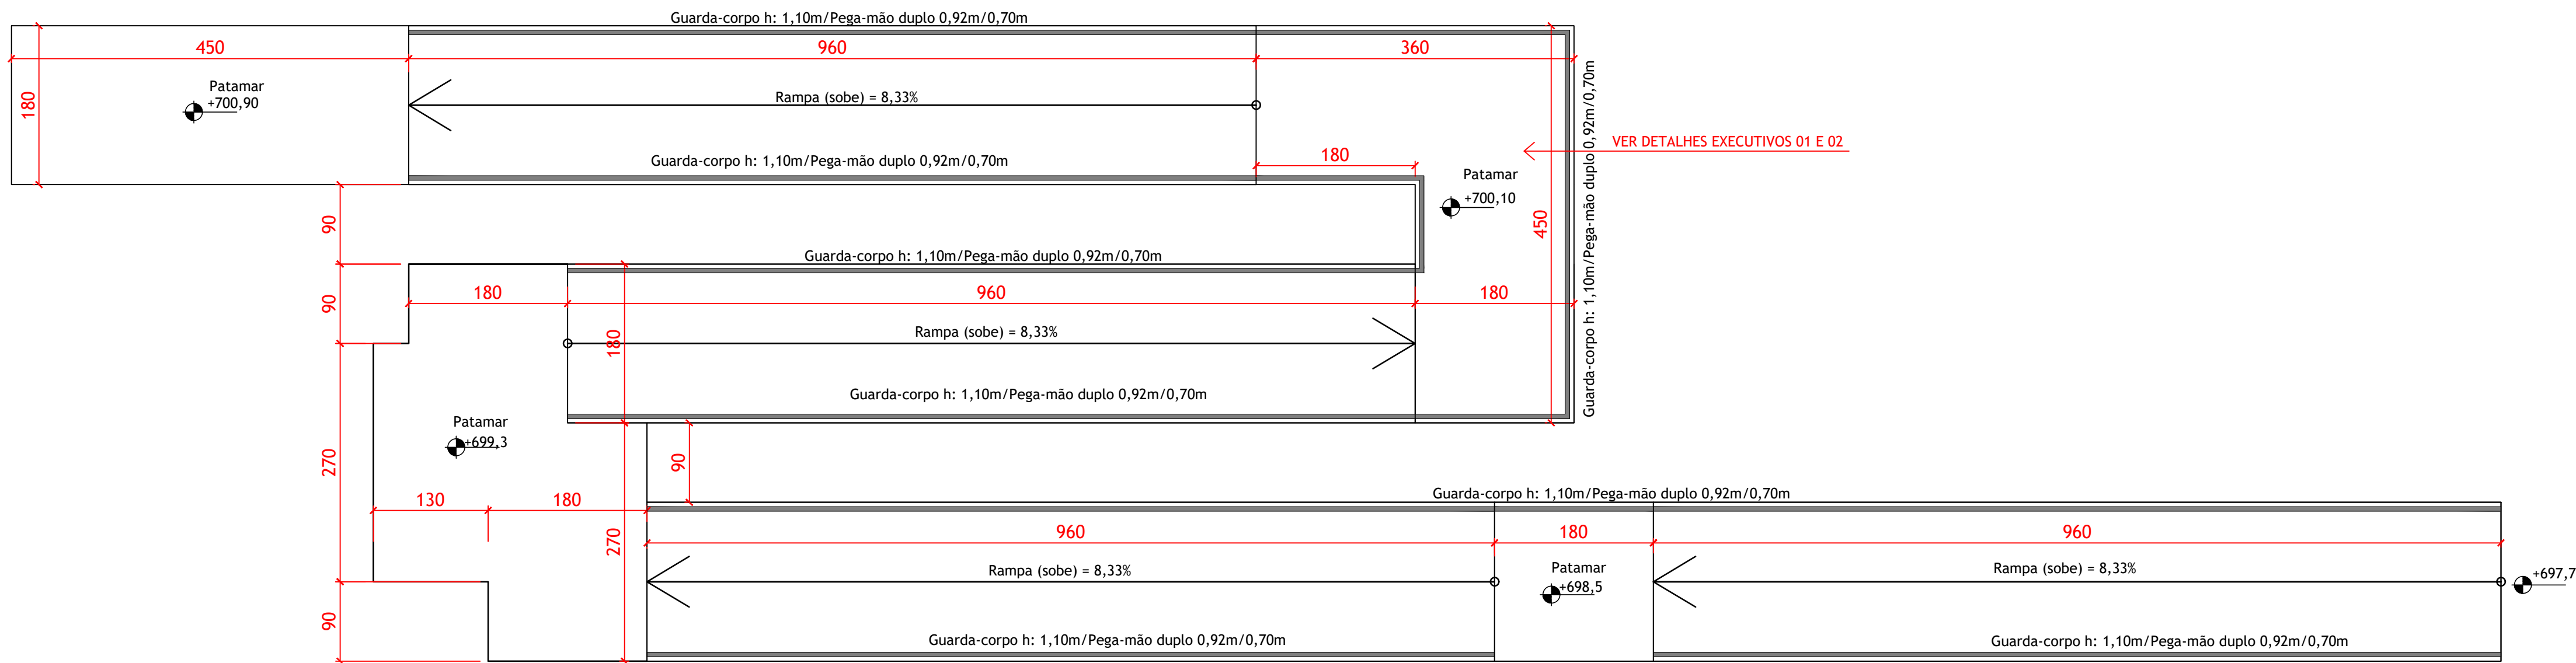


PLANTA BAIXA RAMPA
1:50

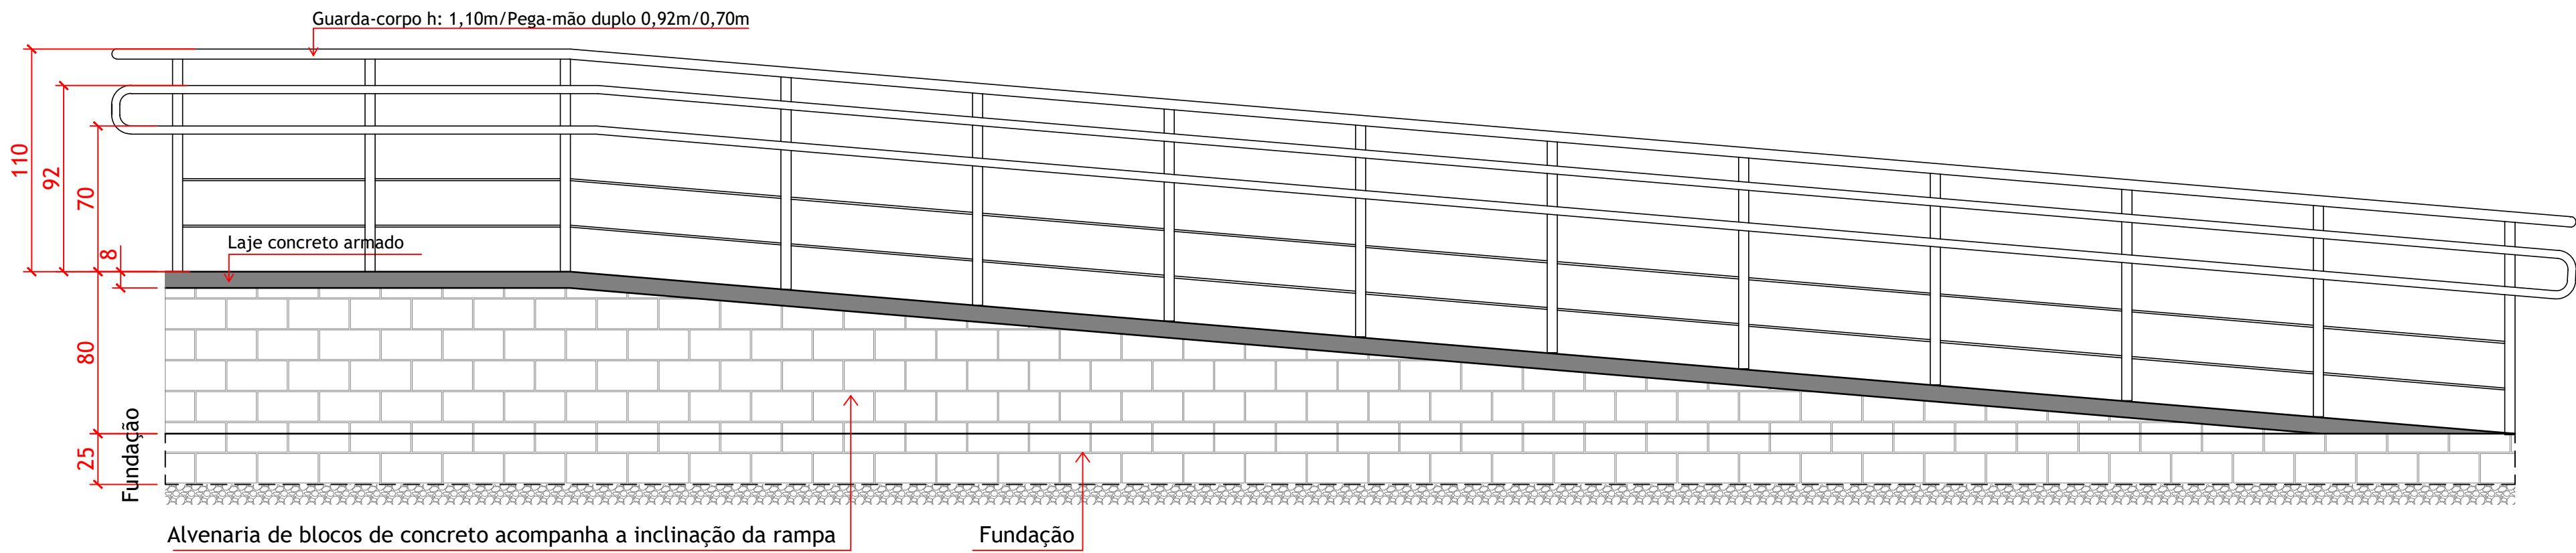


RAMPA: DETALHE 01
1:25

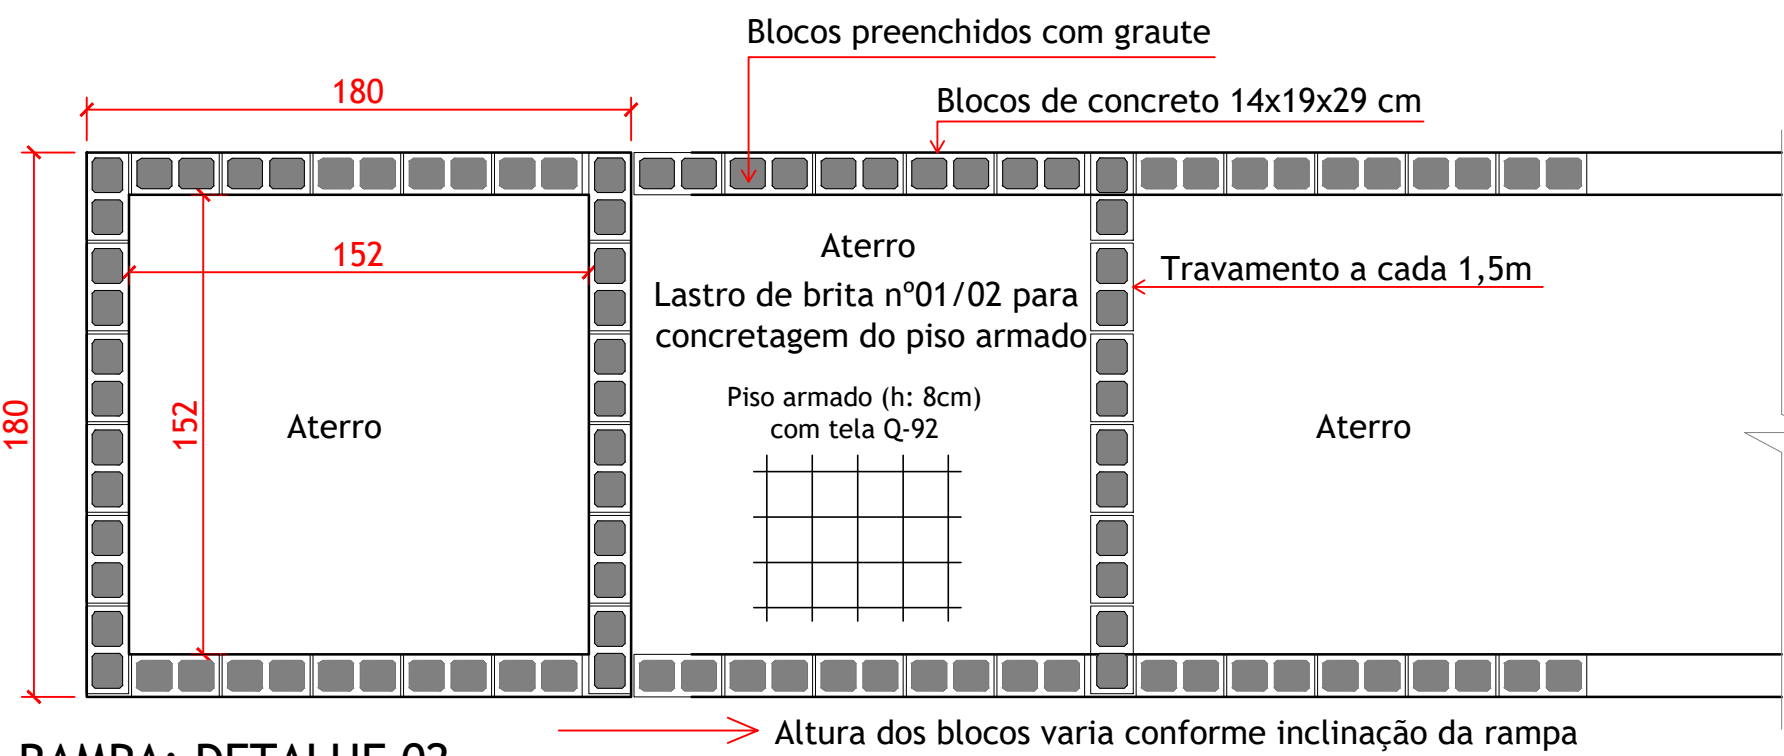



RAMPA: DETALHE 02
1:25

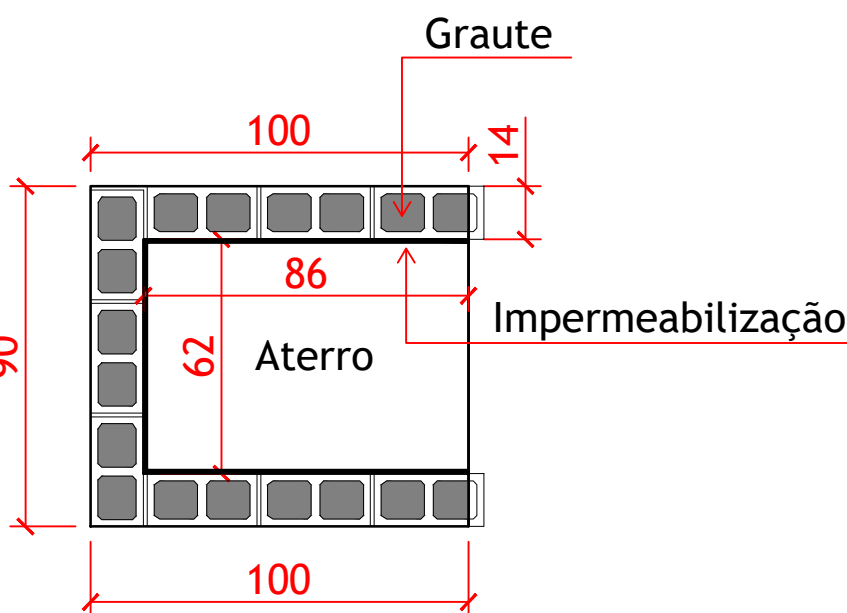

ARQUIBANCADA: DETALHE 03
1:20

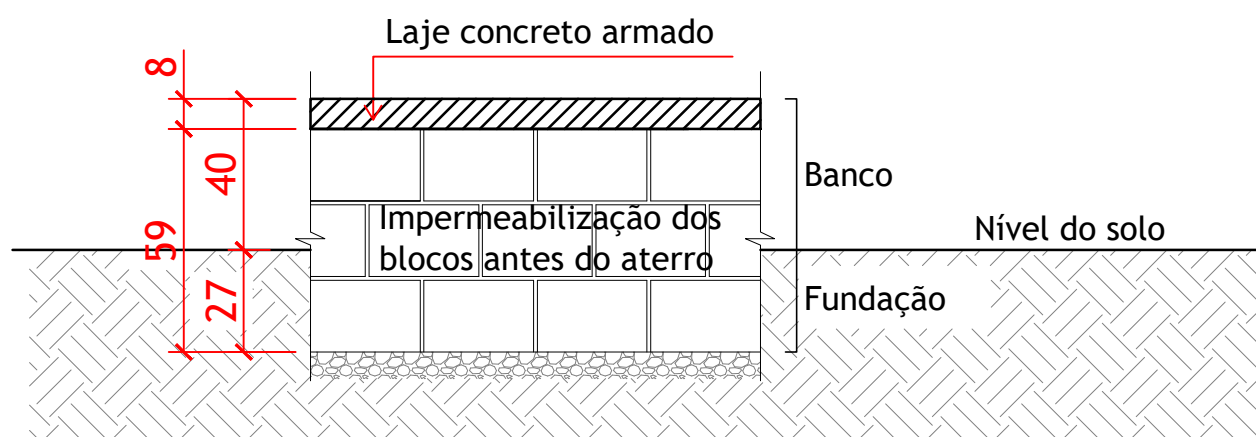

ARQUIBANCADA: DETALHE 04
1:20

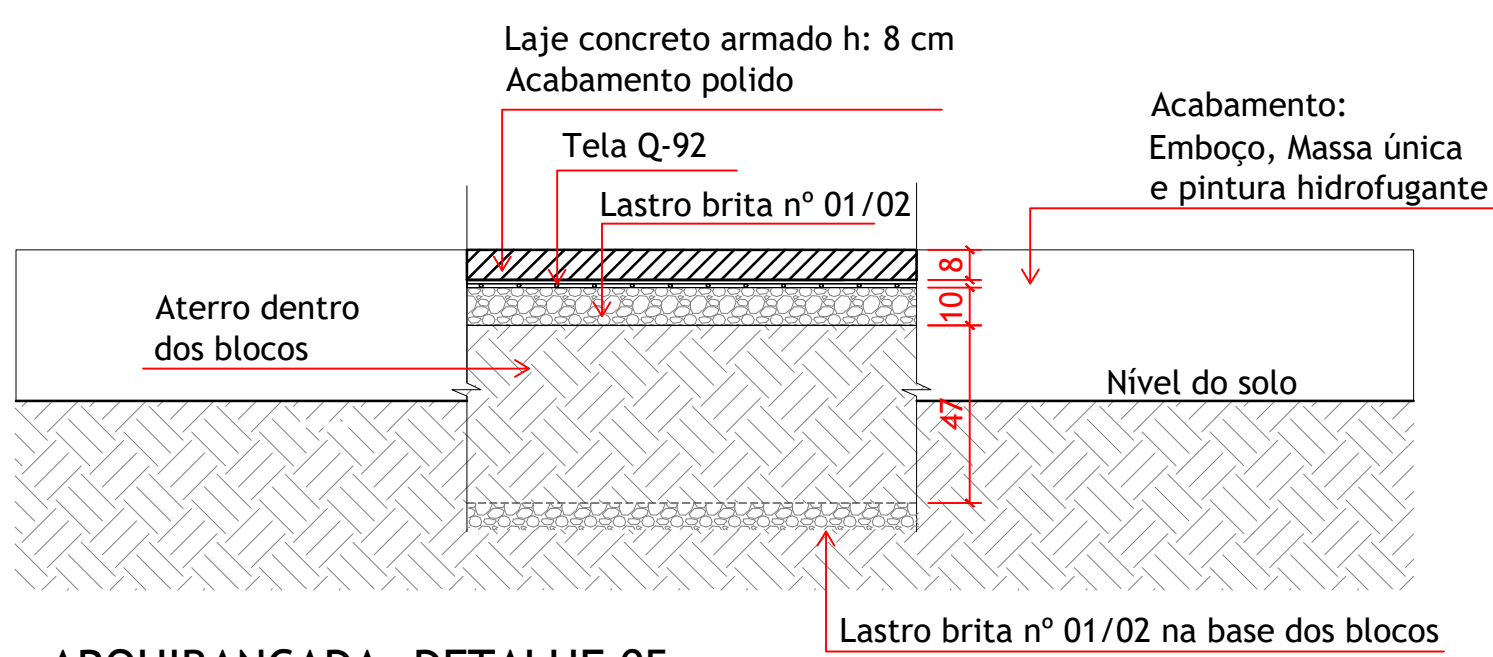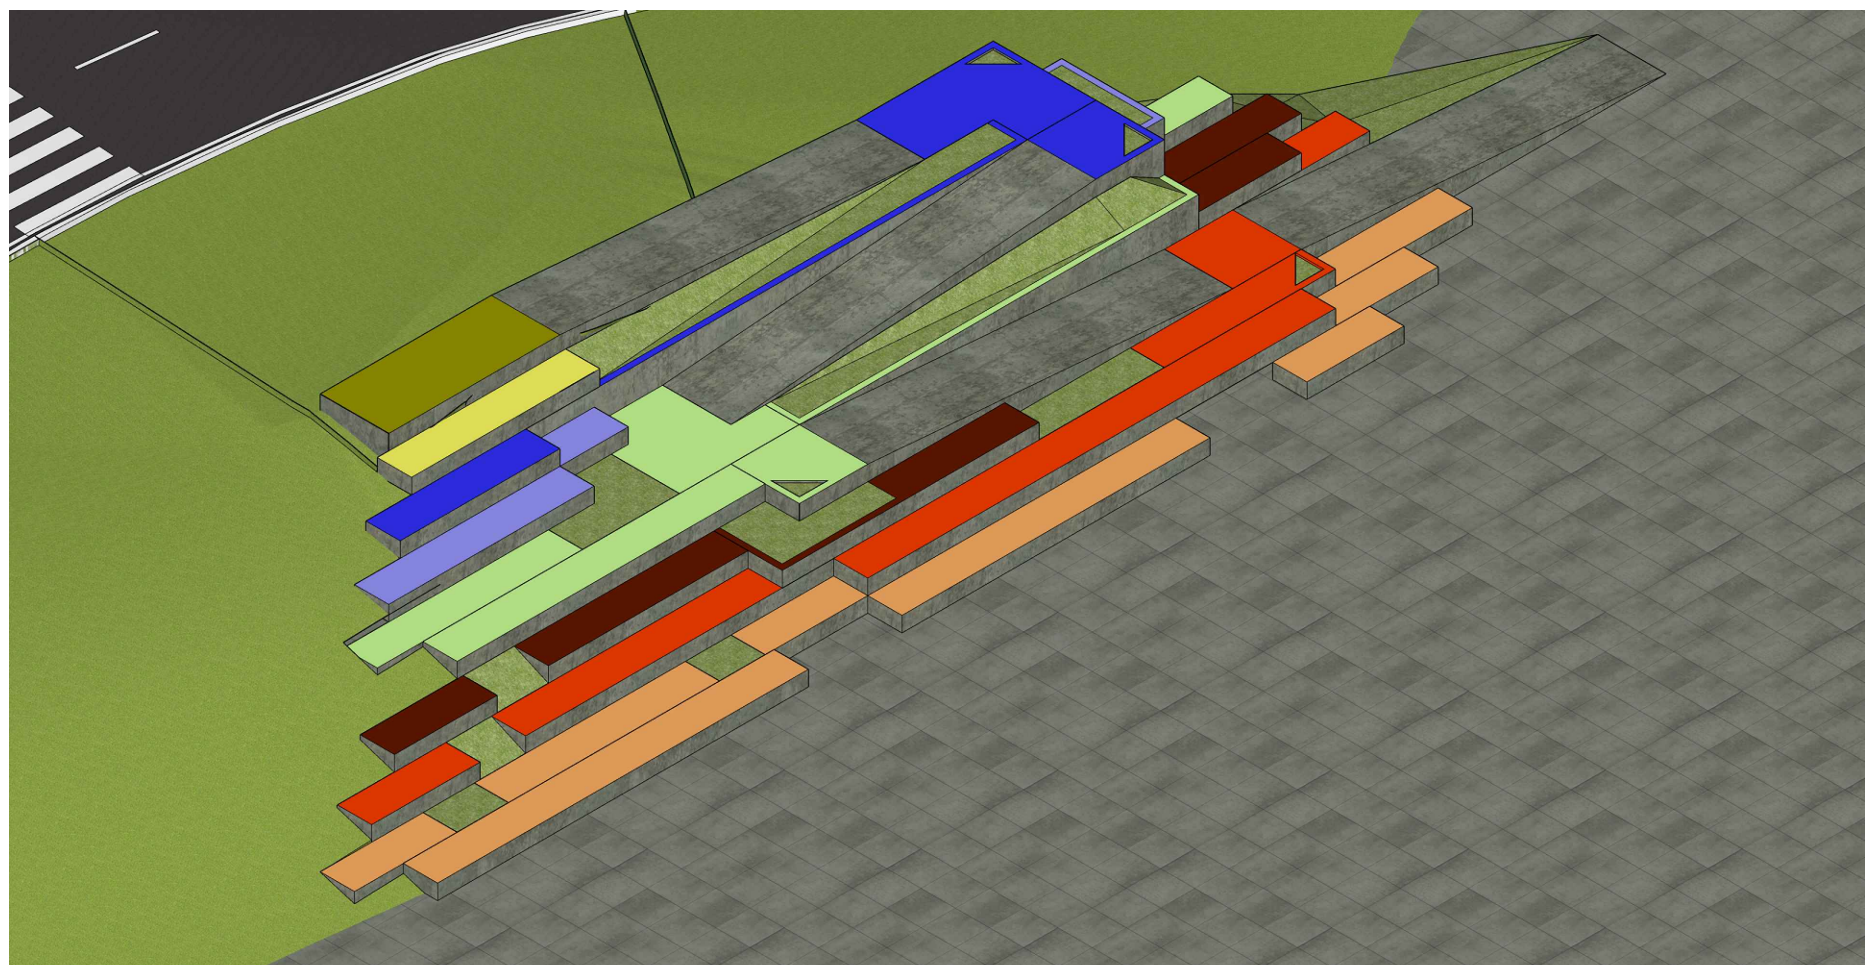

ARQUIBANCADA: DETALHE 05
1:20

TRECHO 01 / LOTE 22

REQUALIFICAÇÃO AVENIDA 25 DE JULHO

MUNICÍPIO DE FLORES DA CUNHA
SECRETARIA DE PLANEJAMENTO,
URBANISMO E MEIO AMBIENTE
DEPARTAMENTO DE PROJETOS E PLANEJAMENTO URBANO



ARQUIBANCADA / RAMPA

RESP. TÉCNICO:
ARQ. FERNANDO DOS SANTOS ROCHA MACHADO
CAU A137693

ESCALA:
Indicada

EXTENSÃO:
840,0M

DATA:
OUTUBRO / 2025

Centro Administrativo Municipal Ângelo Araldi - Rua São José, 2500 - Flores da Cunha / RS - Fone: 54 3292.1722 - www.floresdacunha.rs.gov.br
Direitos Autorais Protegidos: Lei nº 5.194 de 1966, art. 17º e 18º; Lei nº 9.610 de 1998, art. 24º, 26º e 27º; Lei nº 12.378 de 2010, art. 18; CAU/BR - Resolução nº 67 de 2013.