


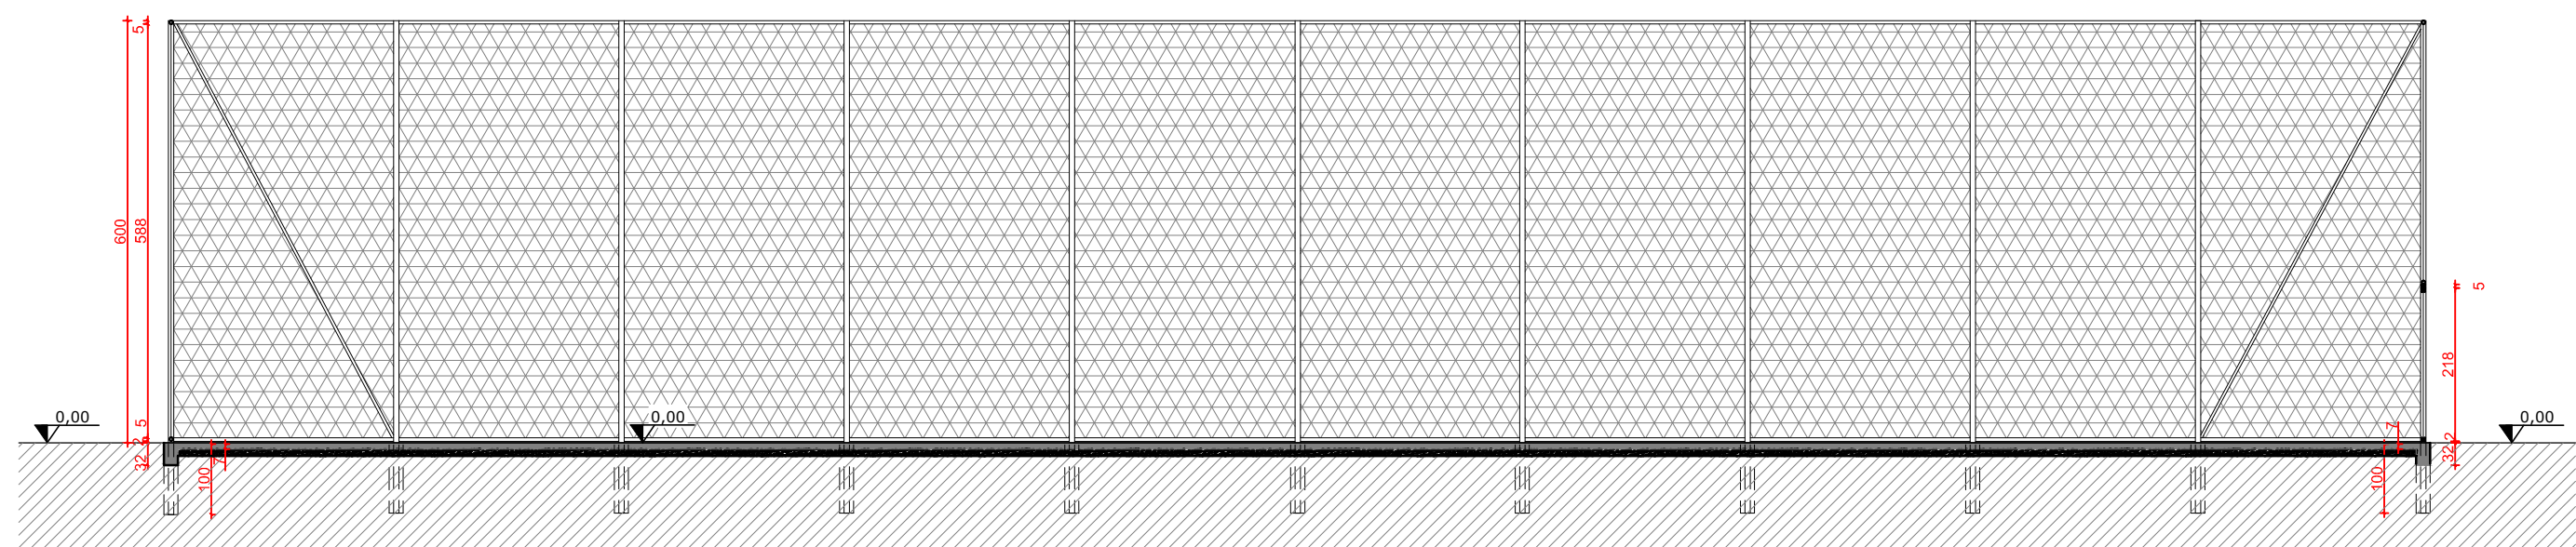
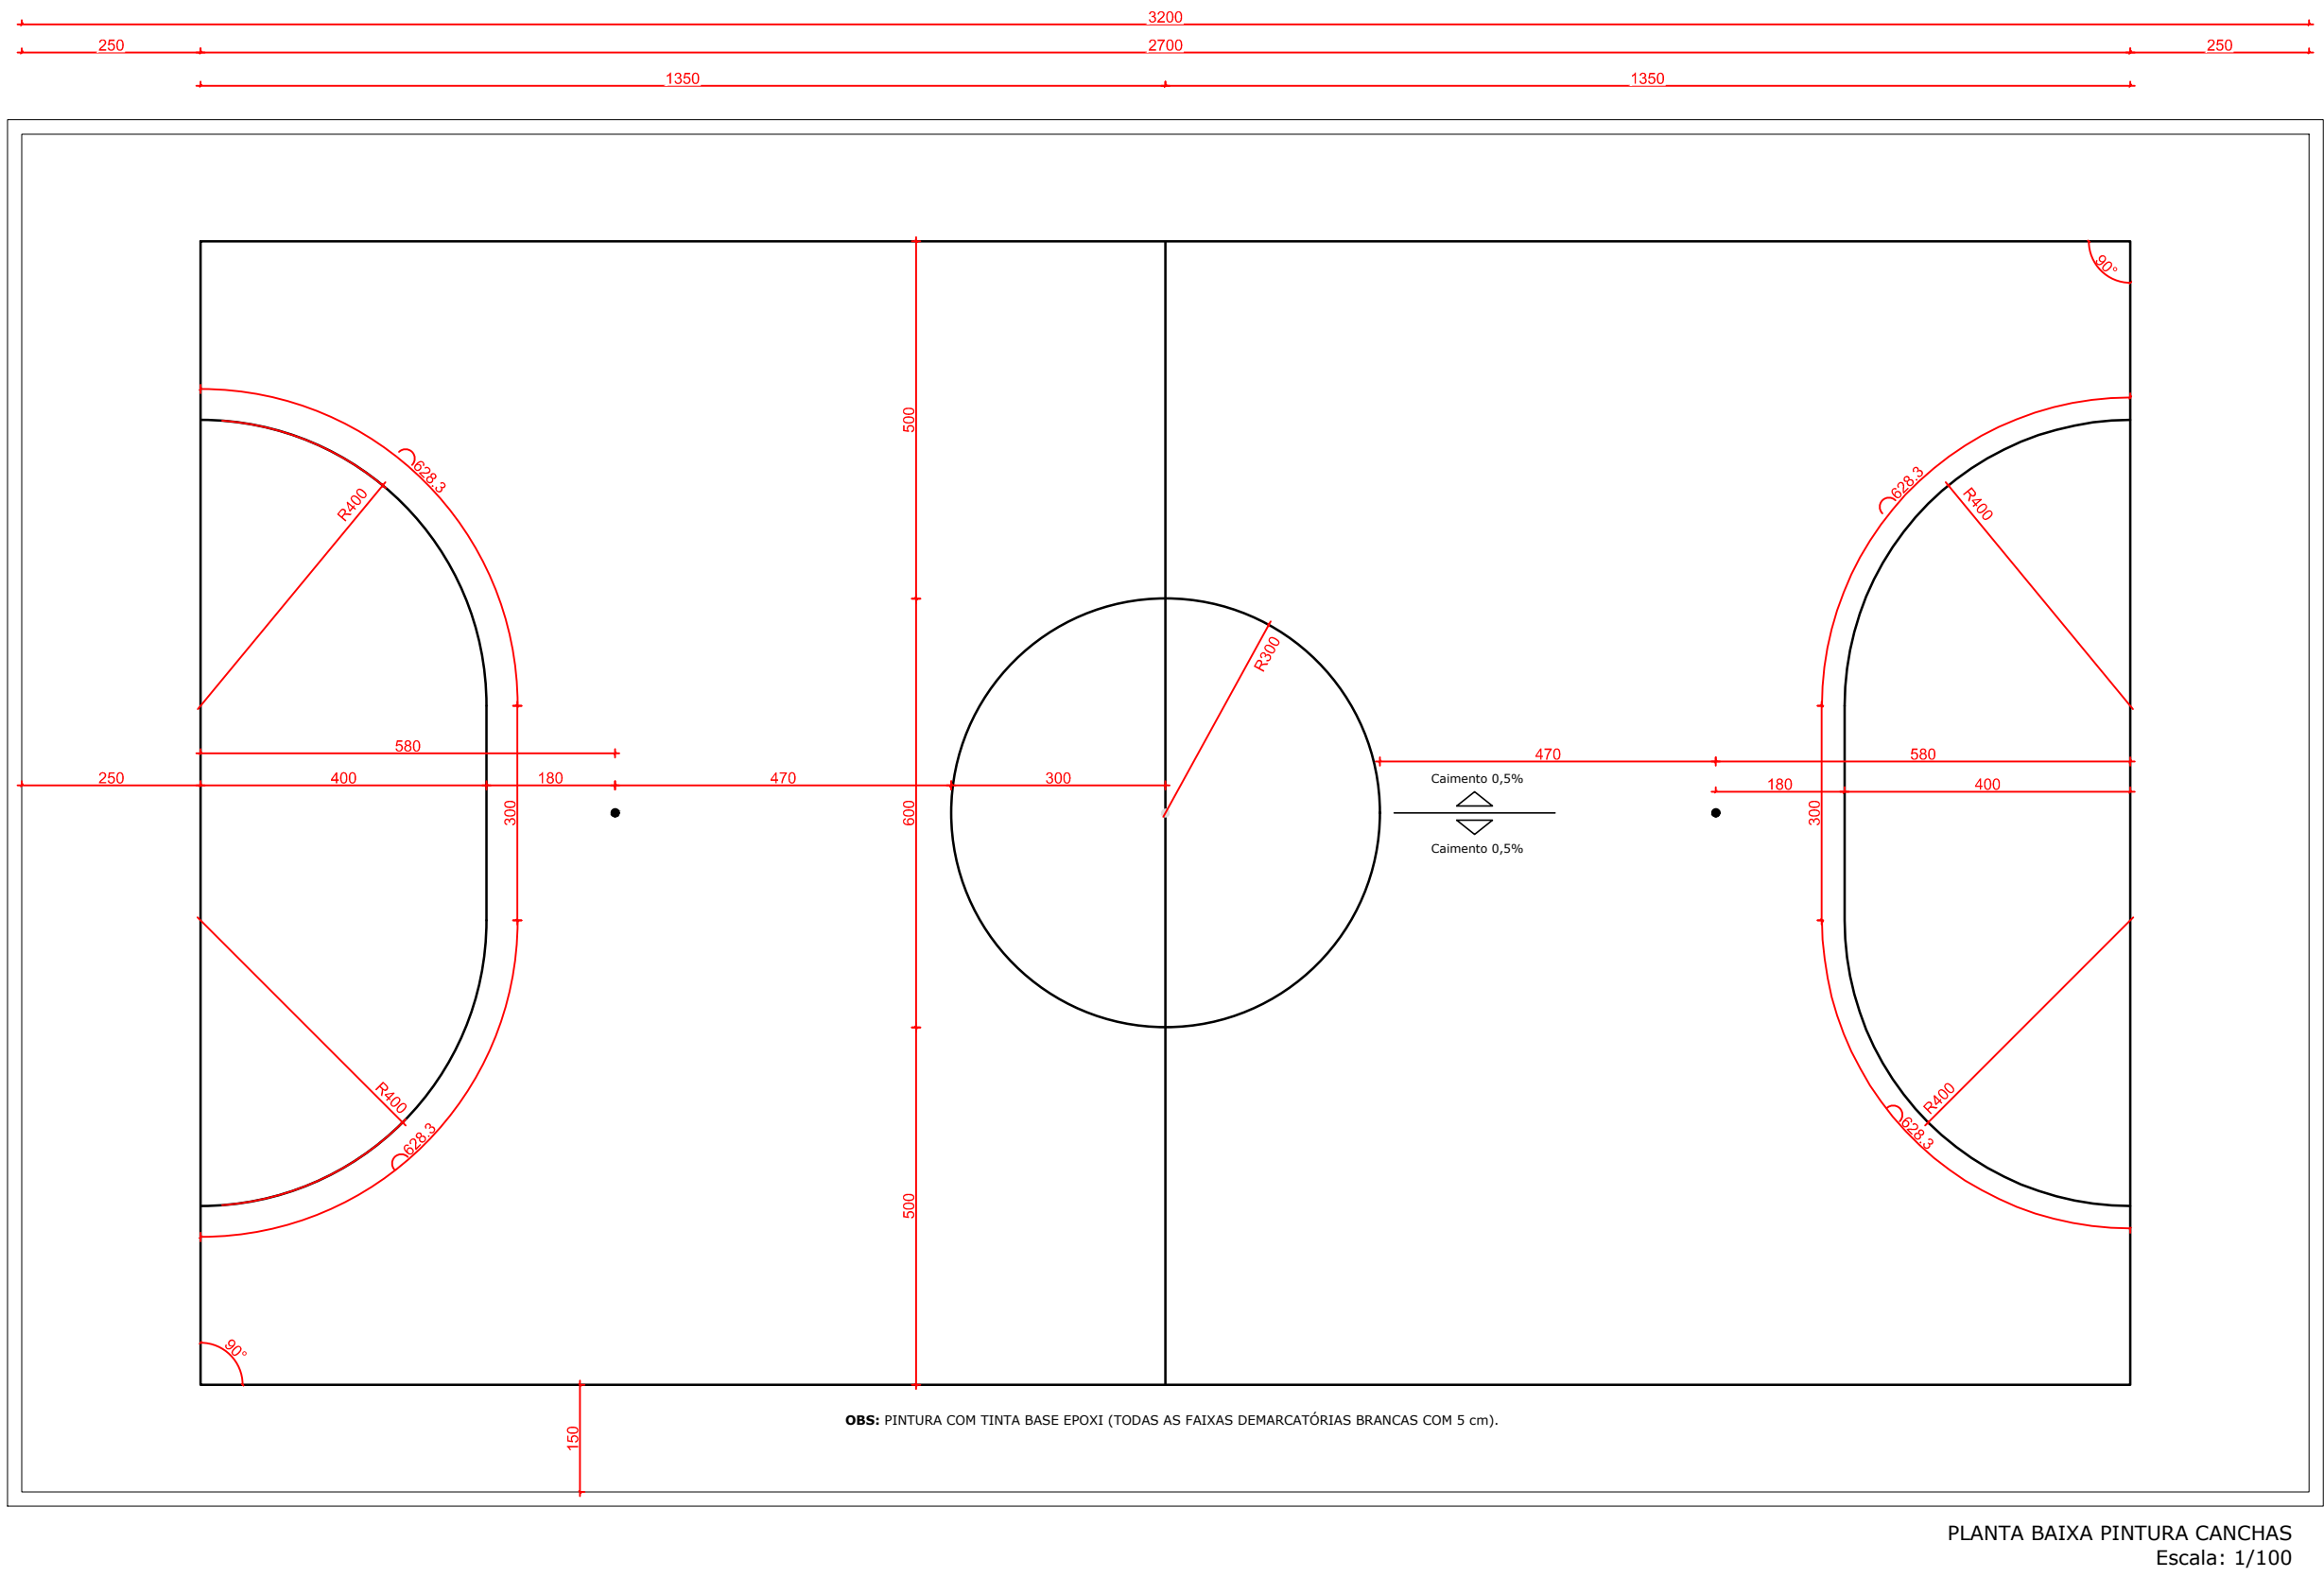


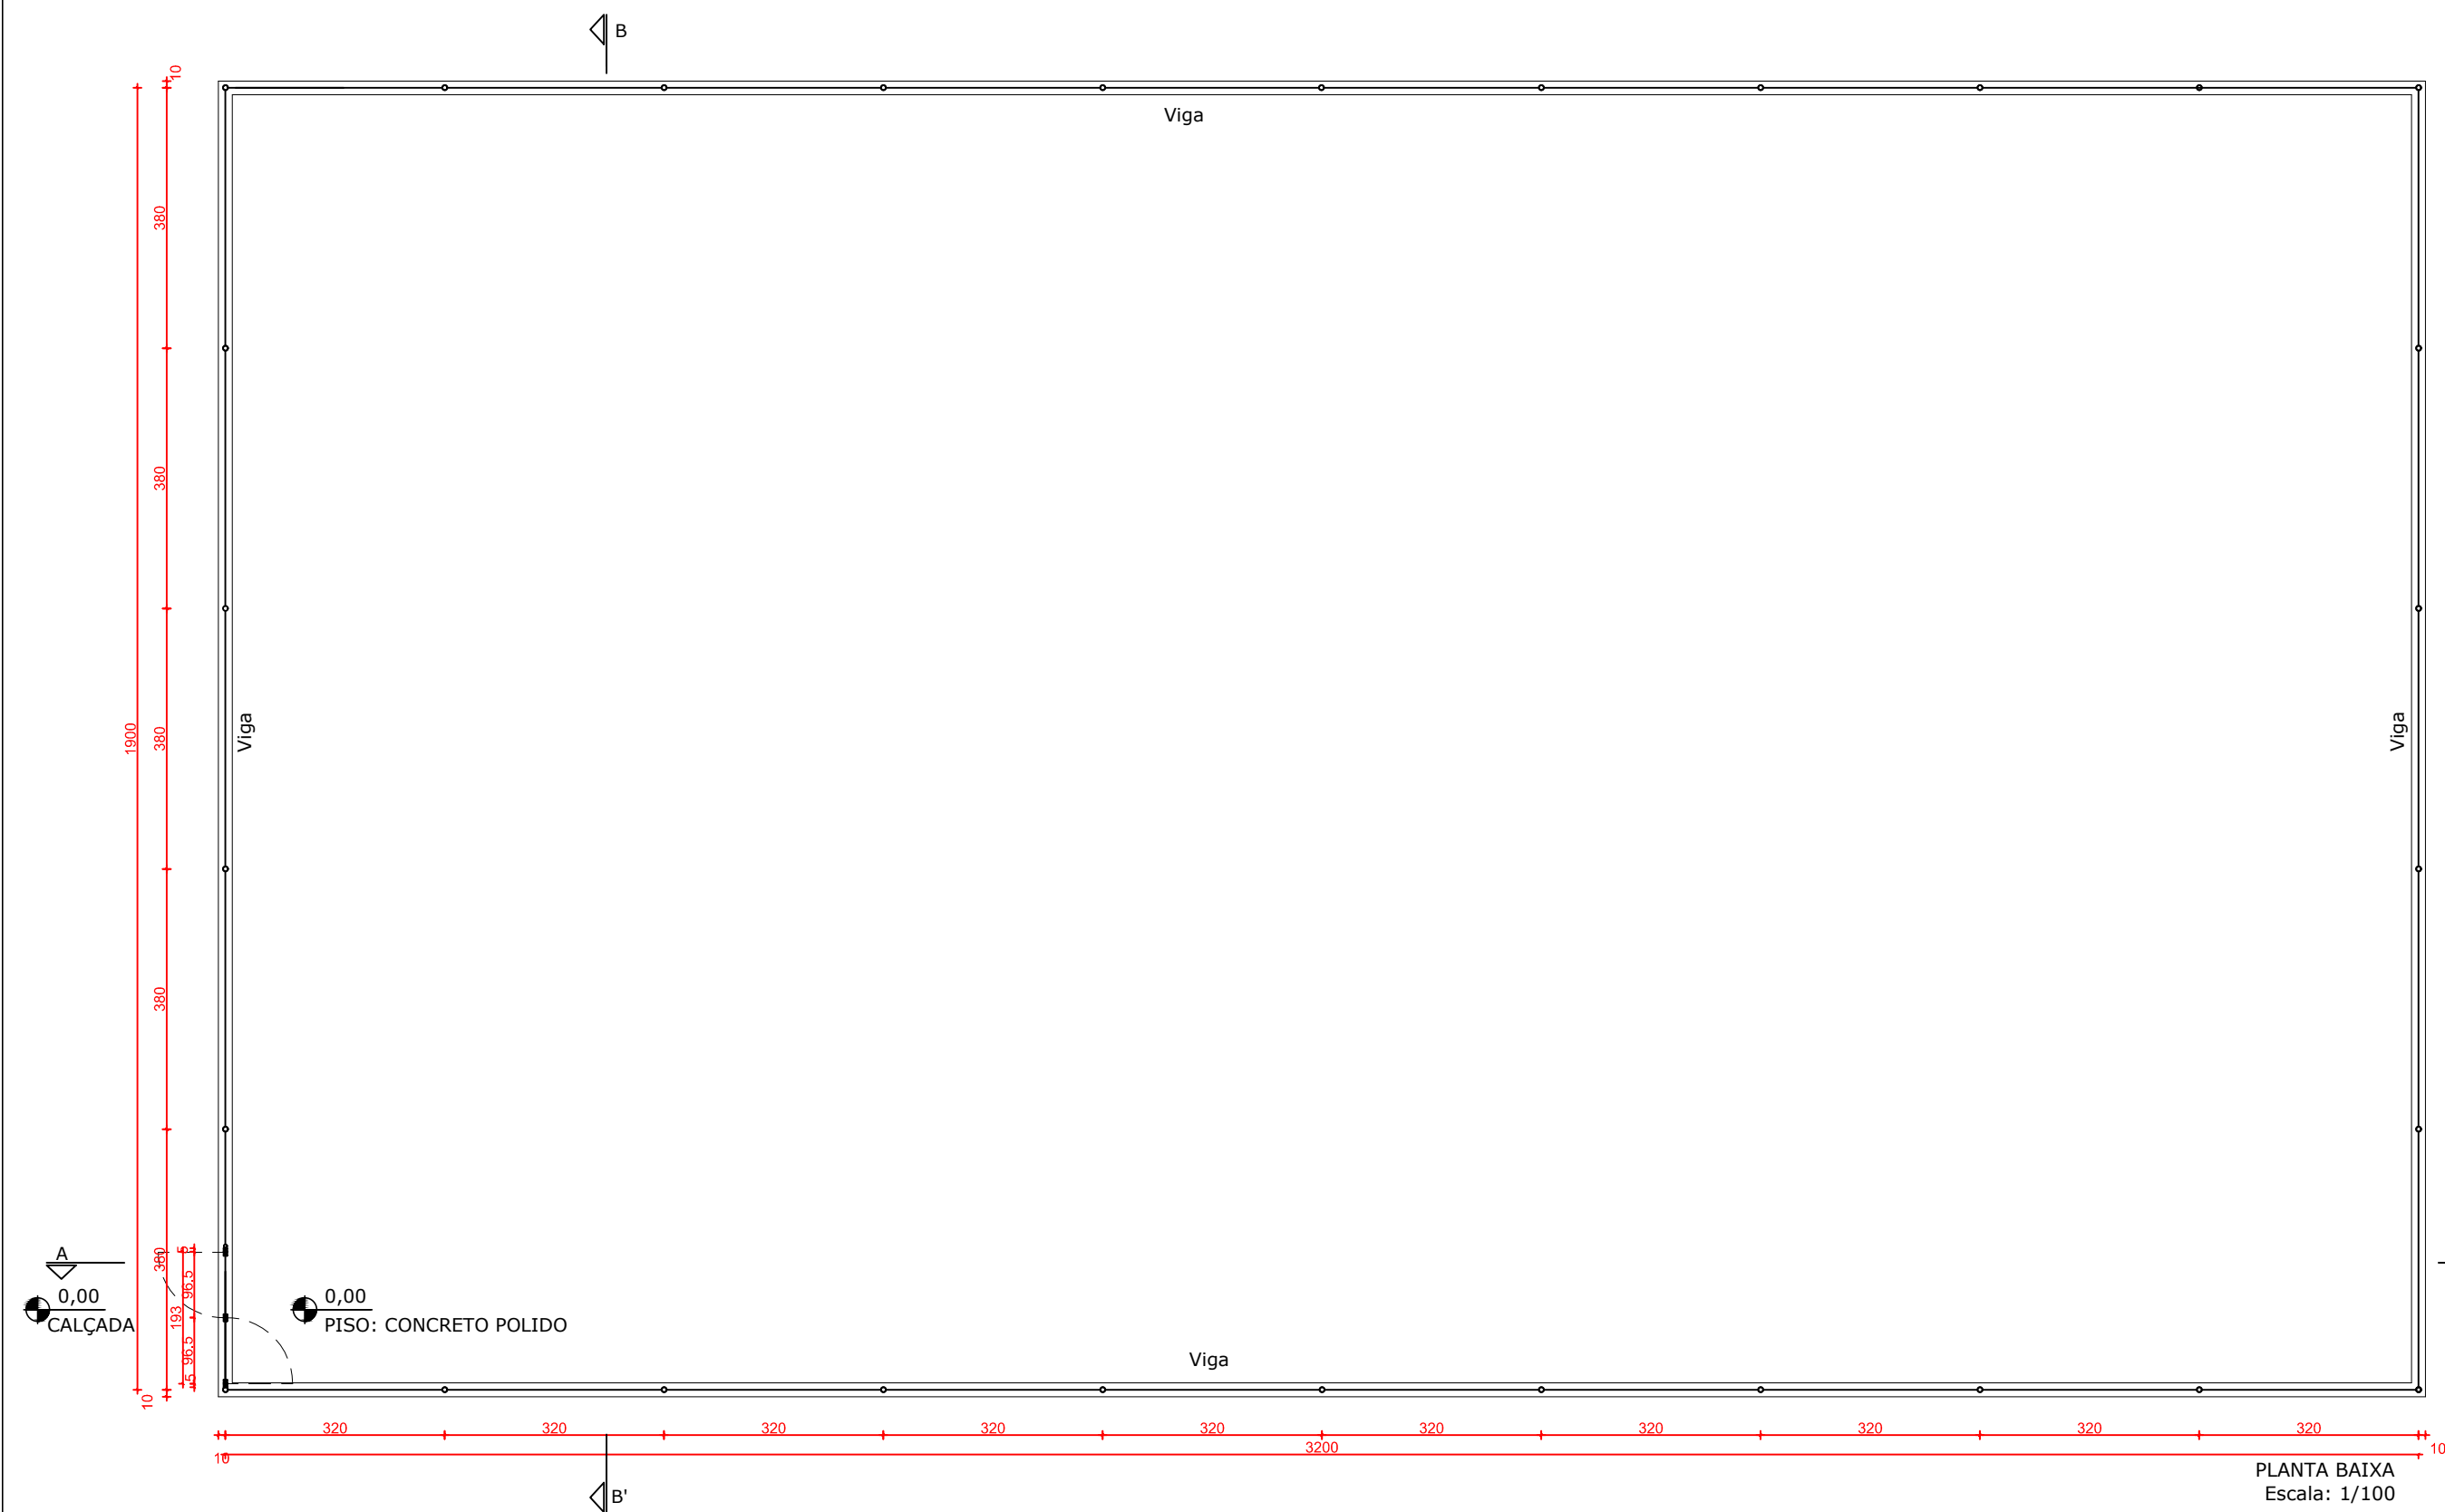


CORTE AA'
Escala: 1/100

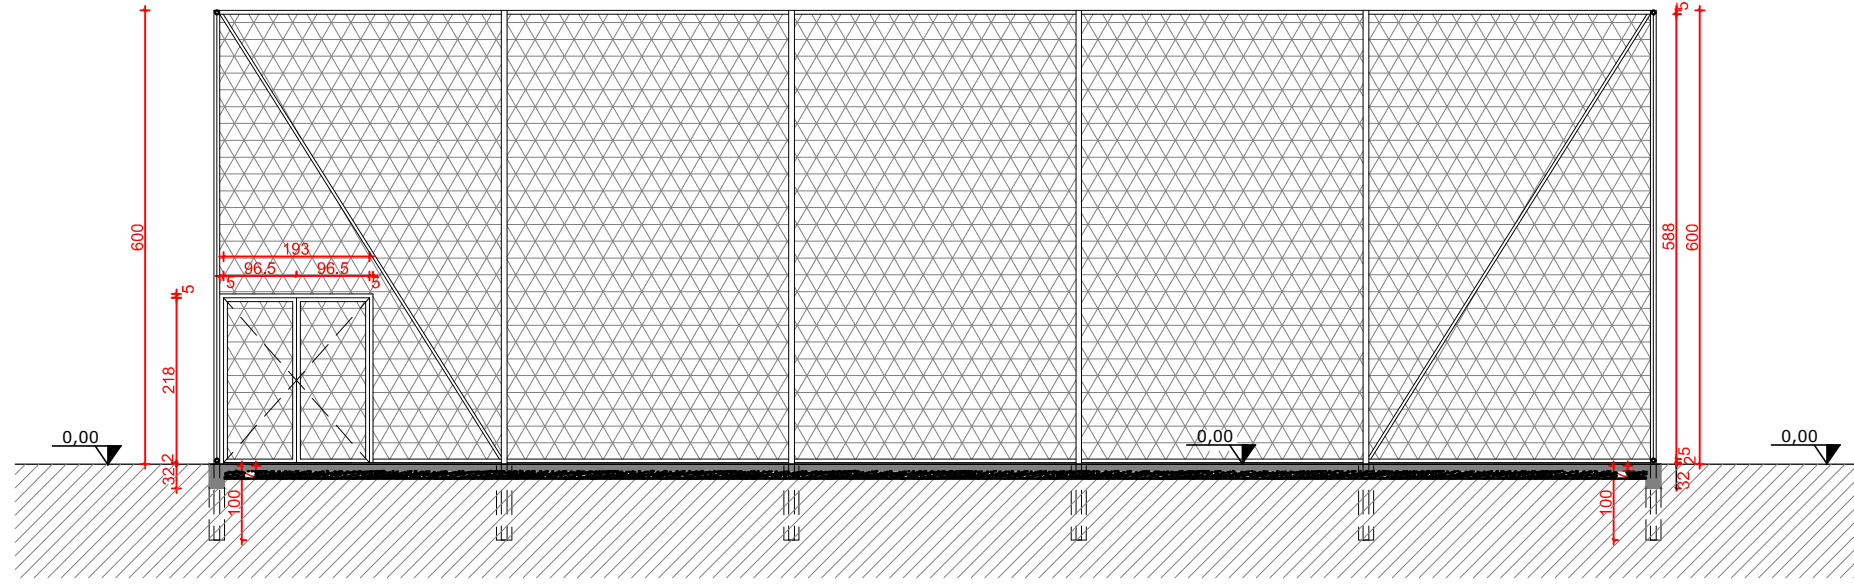


CORTE BB'
Escala: 1/100

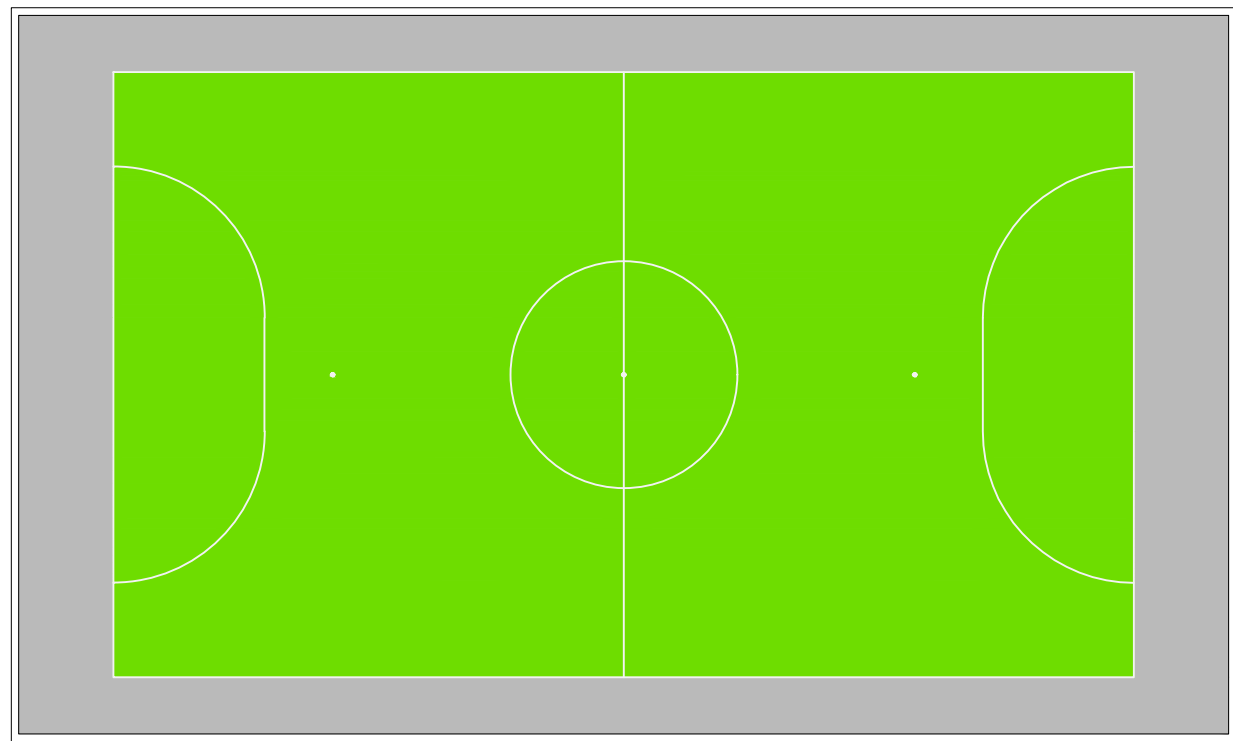


GABARITO PINTURA CANCHAS
Escala: 1/200

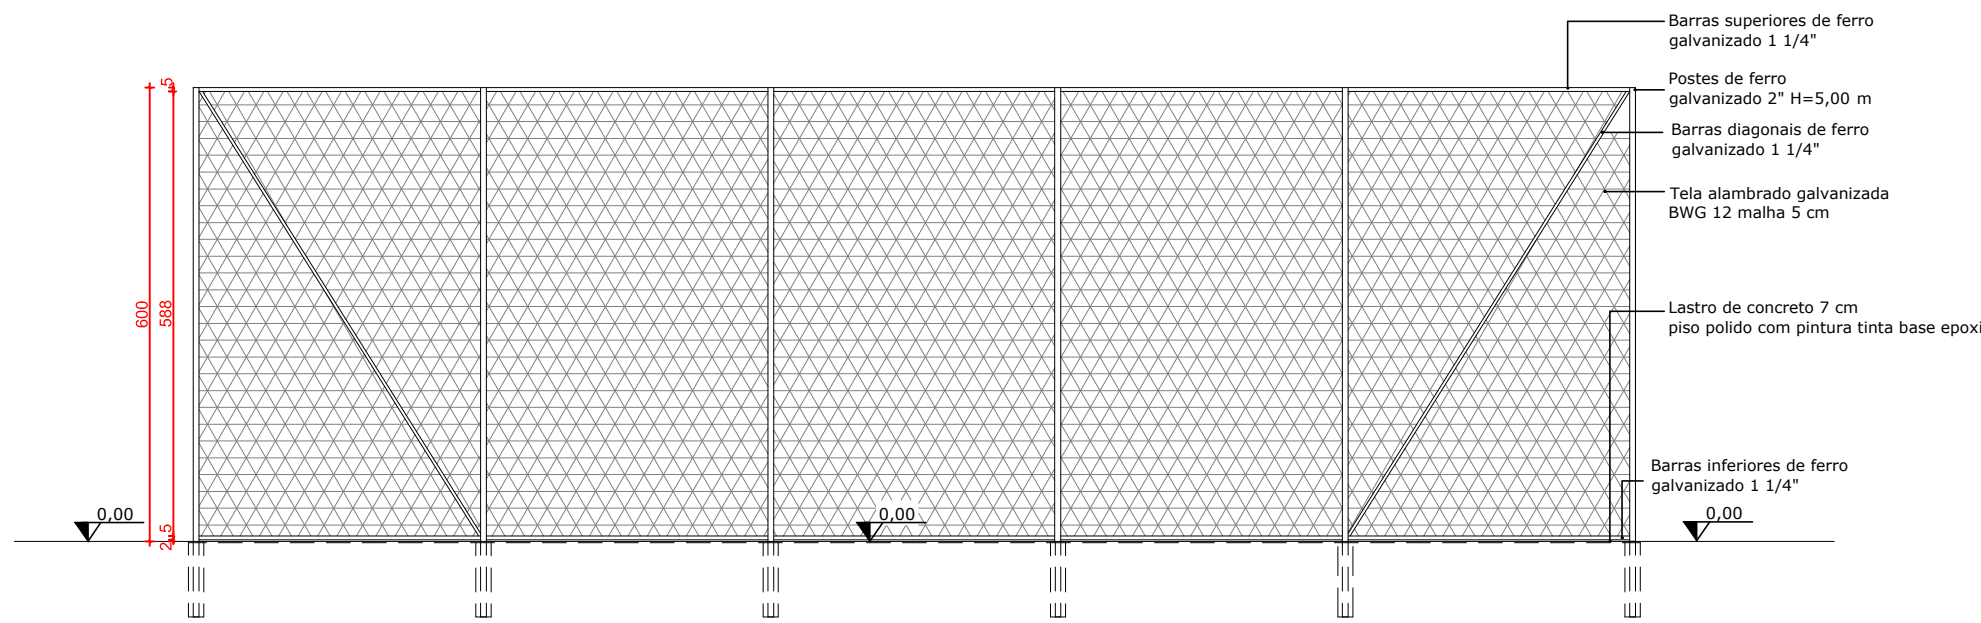

FACHADA NORTE
Escala: 1/100

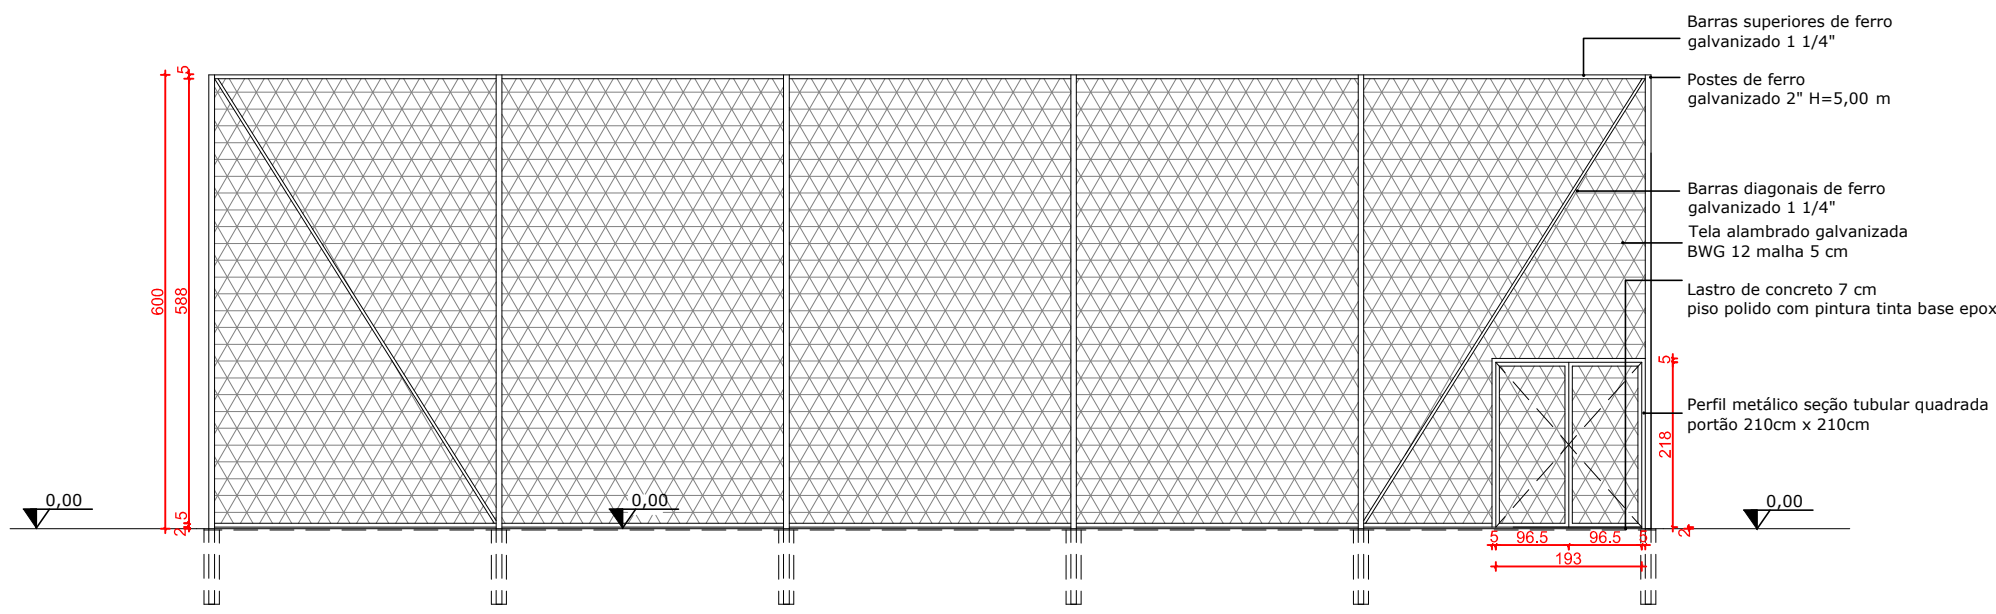


FACHADA SUL
Escala: 1/100

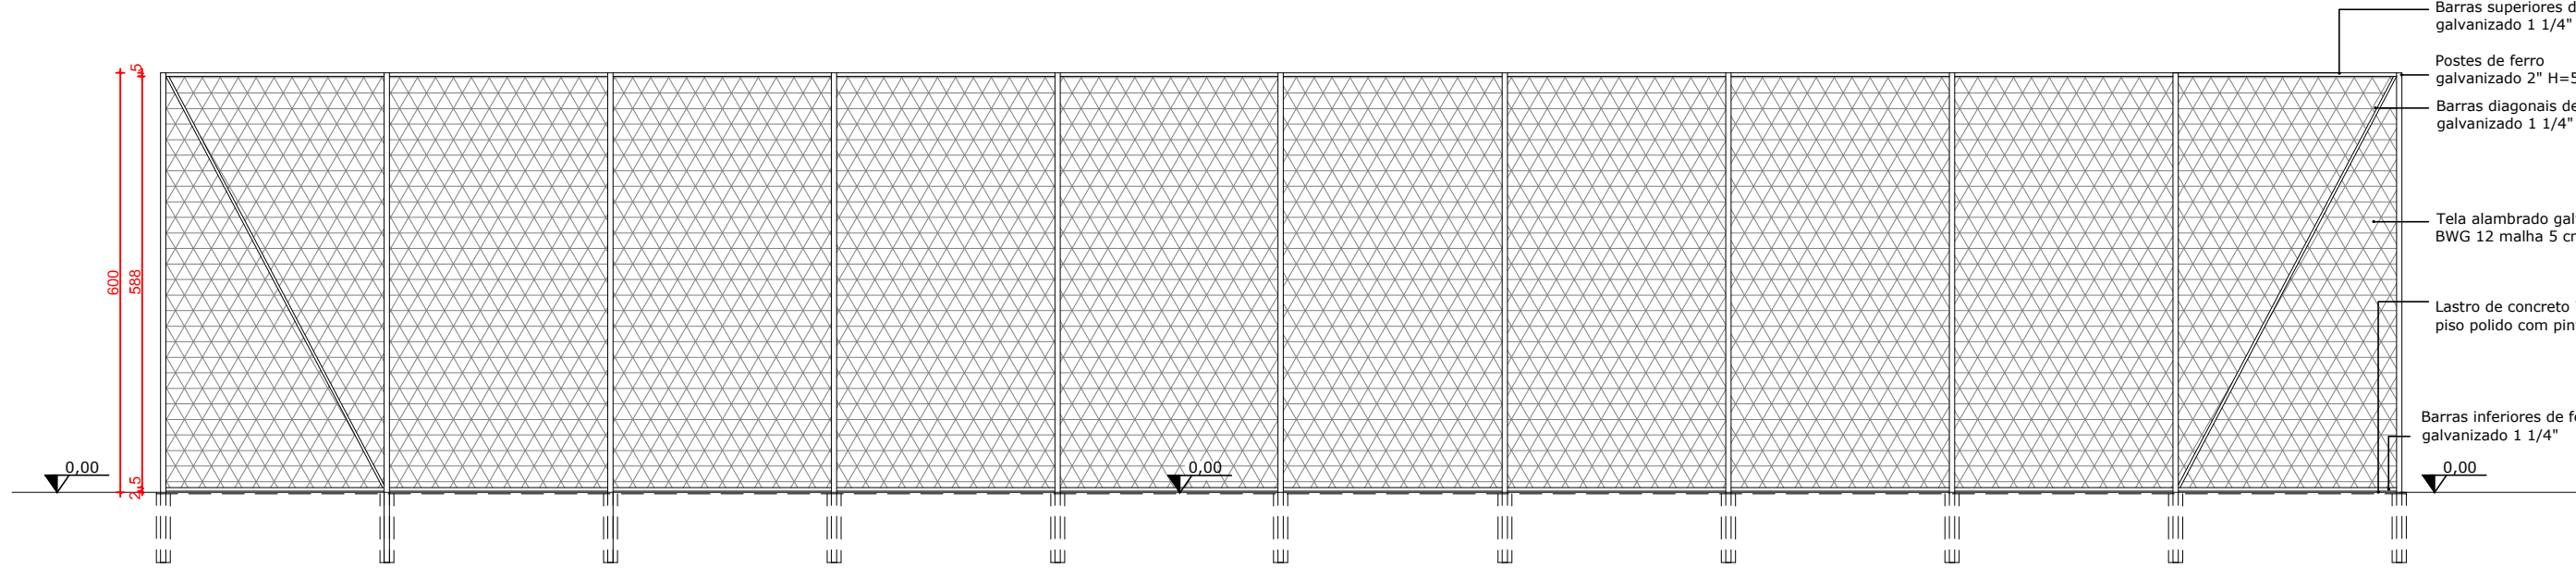

FACHADA LESTE E OESTE
Escala: 1/100

TRECHO 01 / LOTE 15

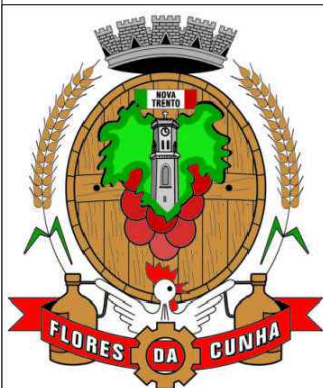

REQUALIFICAÇÃO AVENIDA 25 DE JULHO

MUNICÍPIO DE FLORES DA CUNHA
SECRETARIA DE PLANEJAMENTO,
URBANISMO E MEIO AMBIENTE
DEPARTAMENTO DE PROJETOS E PLANEJAMENTO URBANO

QUADRA ESPORTIVA

PRANCHA:

01

RESP. TÉCNICO:
ARQ. FERNANDO DOS SANTOS ROCHA MACHADO
CAU A137693

ESCALA:
Indicada

EXTENSÃO:
840,0M

DATA:
OUTUBRO / 2025

Centro Administrativo Municipal Ângelo Araldi - Rua São José, 2500 - Flores da Cunha / RS - Fone: 54 3292.1722 - www.floresdacunha.rs.gov.br
Direitos Autorais Protegidos: Lei nº 5.194 de 1966, art. 17º e 18º; Lei nº 9.810 de 1998, art. 24º, 26º e 27º; Lei nº 12.378 de 2010, art. 16; CAUBR - Resolução nº 67 de 2013.