

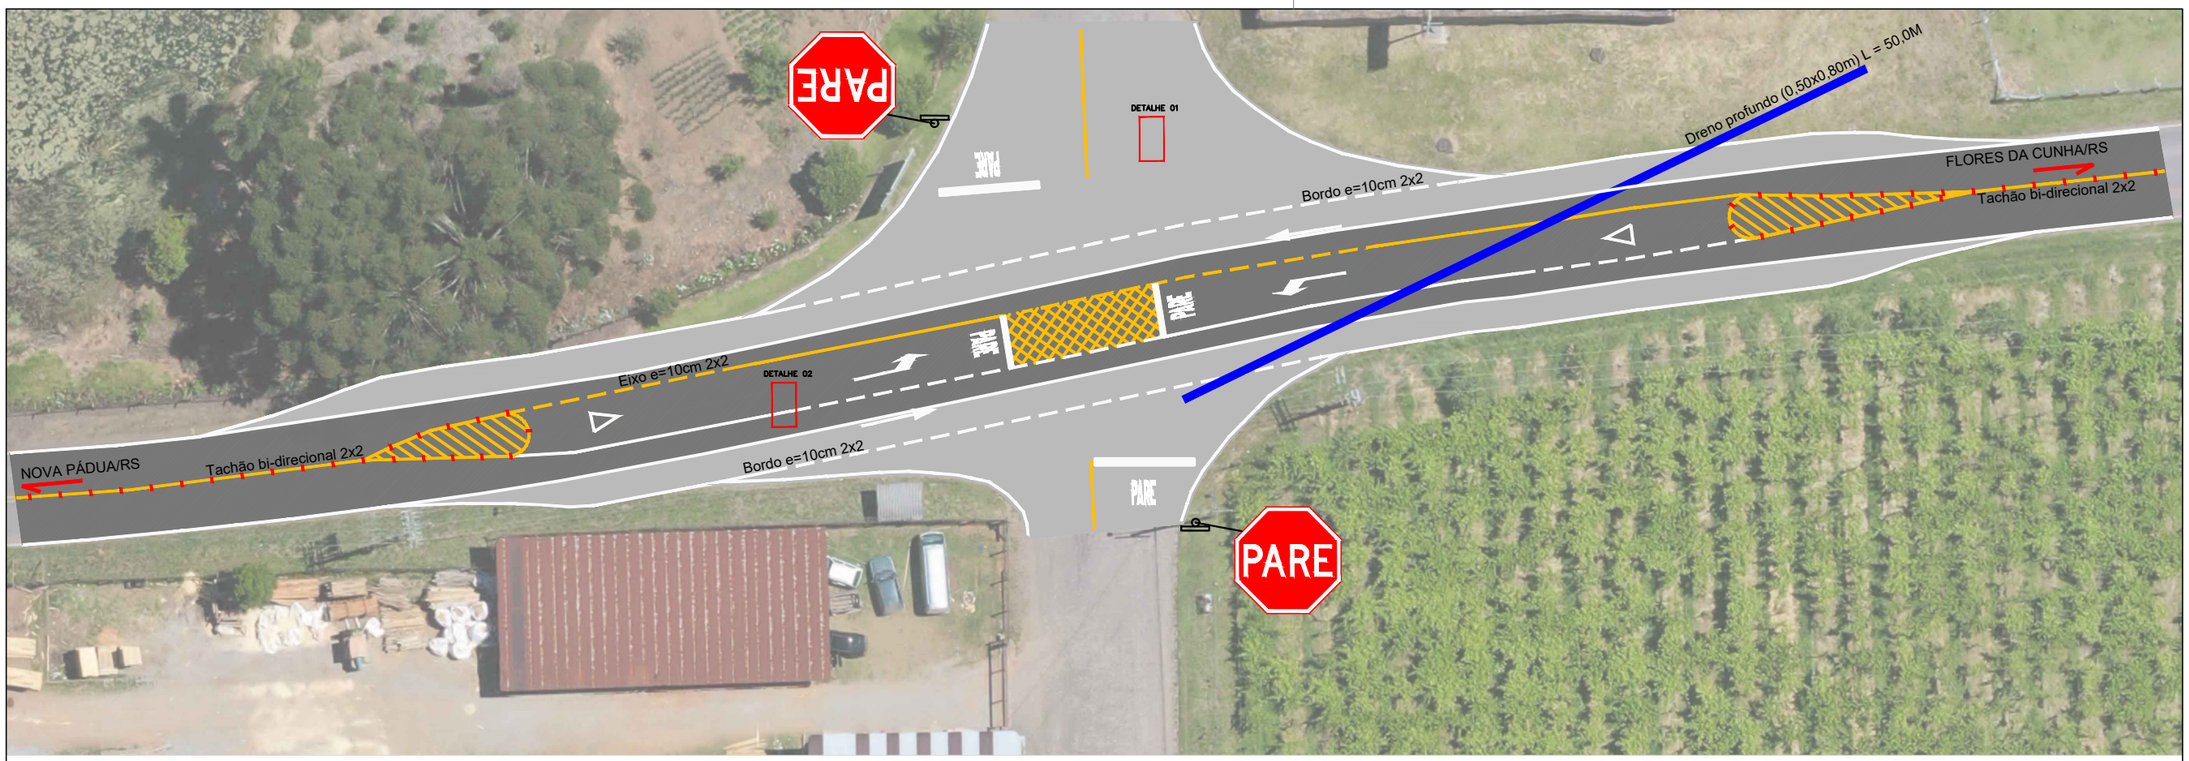


LEGENDA


- Pav. CBUQ esp.=4,0 cm
- Pav. CBUQ esp.=5,0 cm
- Dreno 50,0 x 80,0 cm

Seção do Dreno Subsuperficial

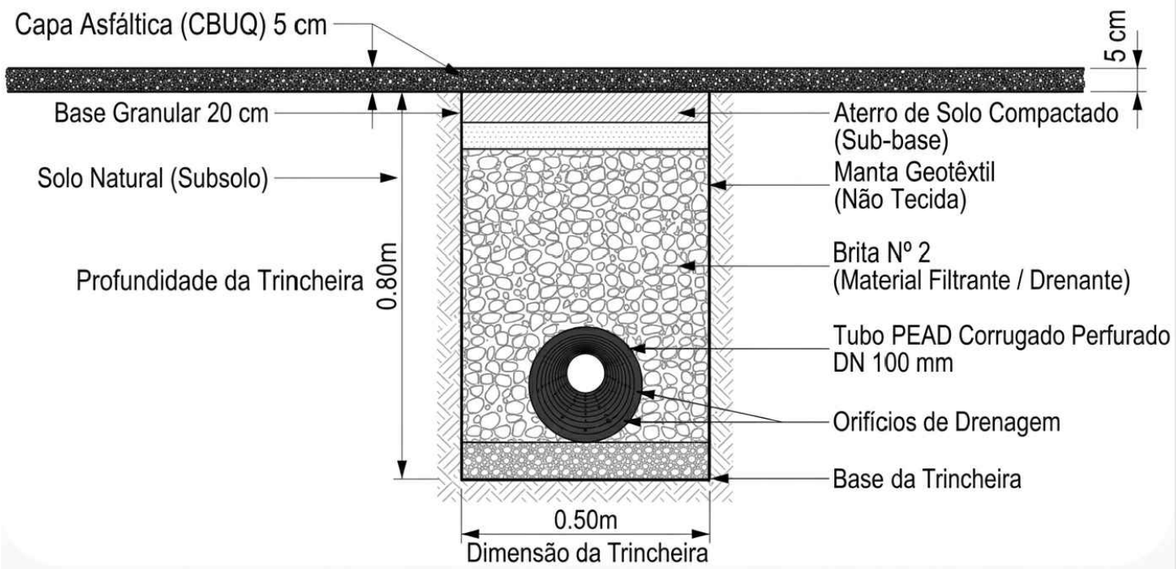


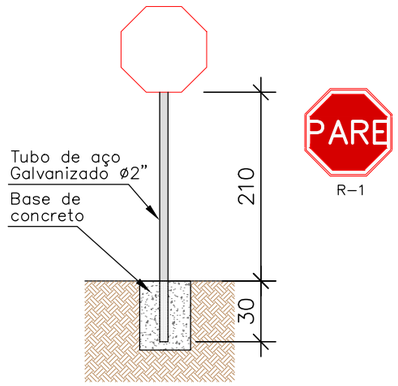

DETALHE 01

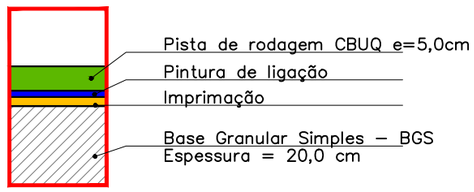

DETALHE 02

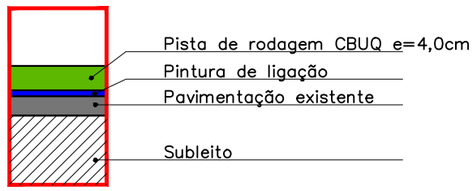

Assinado digitalmente por:
LEONARDO CASALES GIONGO
***.328.920-**
30/10/2026 16:54:45 -03:00

RESPONSÁVEL TÉCNICO
Eng. Civil Leonardo Casales Giongo
CREA RS 216408

PRANCHA 02/02

DATA OUT / 2026

ESCALA s/e

EXT.: 1750,00 M2

TÍTULO
IMPLANTAÇÃO DE TREVO - TRAV. ALFREDO CHAVES

ASSUNTO
Locação do trevo; sinalização e detalhes

MUNICÍPIO DE FLORES DA CUNHA
SECRETARIA DE OBRAS E SERVIÇOS PÚBLICOS

Centro Administrativo Municipal Ângelo Araldi - Rua São José, 2500 - Flores da Cunha / RS - Fone: 54 3272.3600 - www.floresdacunha.rs.gov.br
Direitos Autorais Protegidos: Lei nº 5.194 de 1966, art. 17º e 18º; Lei nº 9.610 de 1998, art. 24º, 26º e 27º; Lei nº 12.378 de 2010, art. 16; CAU/BR - Resolução nº 67 de 2013.