

CALÇADA


RUA MARIA SANDI ZANANDREA

9(4);sf201;ip;tel REDE BT. 3#1/0(2)CA- 380/220V 9(4);st201;ip;tel

38m

**QUADRO DE CARGAS**



CIRCUITO	POSTE PÉTALA 7m LED - 2x150W	REFLETOR EXT. LED - 150W	POSTE DECOR. 3m - LED - 50W	SUB TOTAL	COND./mm²-1KV	PROTEÇÃO
1			04	200W	4,0	1x16A
2			06	300W	4,0	1x16A
3	02			600W	4,0	1x16A
4		04		600W	4,0	1x16A
TOTAL	02	04	10	1700W	6,0	1x32A

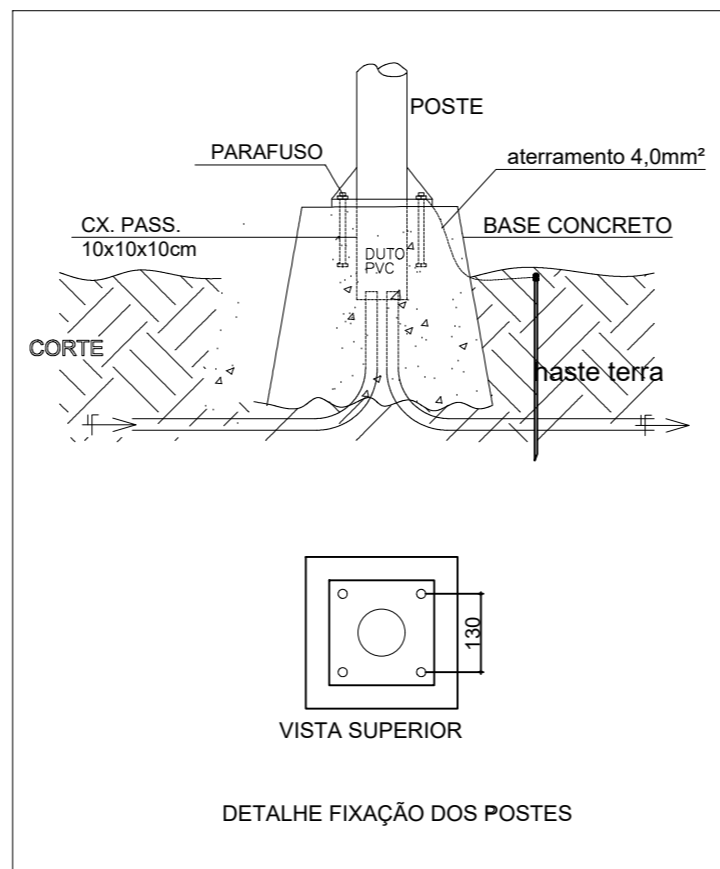


OBS 1.: INSTALAR PADRÃO DE ENTRADA MONOFÁSICO COM CAIXA INCORPORADA EM POSTE DE CONCRETO. FACE DE MEDIÇÃO VOLTADA PARA A RUA.

OBS 2.: CADA PONTO DE ATERRAMENTO DEVERÁ POSSUIR UMA CAIXA 40X40X50 DE CONCRETO SEM FUNDO PARA COLOCAÇÃO DE EMENDAS E HASTE DE ATERRAMENTO.

Nº	DATA	1ª REVISÃO	FEITA	VER	PROJ.	VISTO	APR.
<b>PROJETO PRAÇA SÃO PEDRO</b>							
CONTRATO Nº:			ART:			MUNICÍPIO: FLORES DA CUNHA	
PREFEITURA DE FLORES DA CUNHA PROJETO ELÉTRICO E DE ILUMINAÇÃO RUA MARIA SANDI ZANANDREA						PROJETO Nº:	
						PROCESSO Nº:	
Téc. Resp: Eng. Eletricista Kássio Costella Acauan CREA RS 121289 Eng. Eletricista Wagner Dutra do Prado CREA RS 196760						ESCALA: 1:1000	
						DATA: 09/03/2026	
						FOLHA Nº: 1/2	

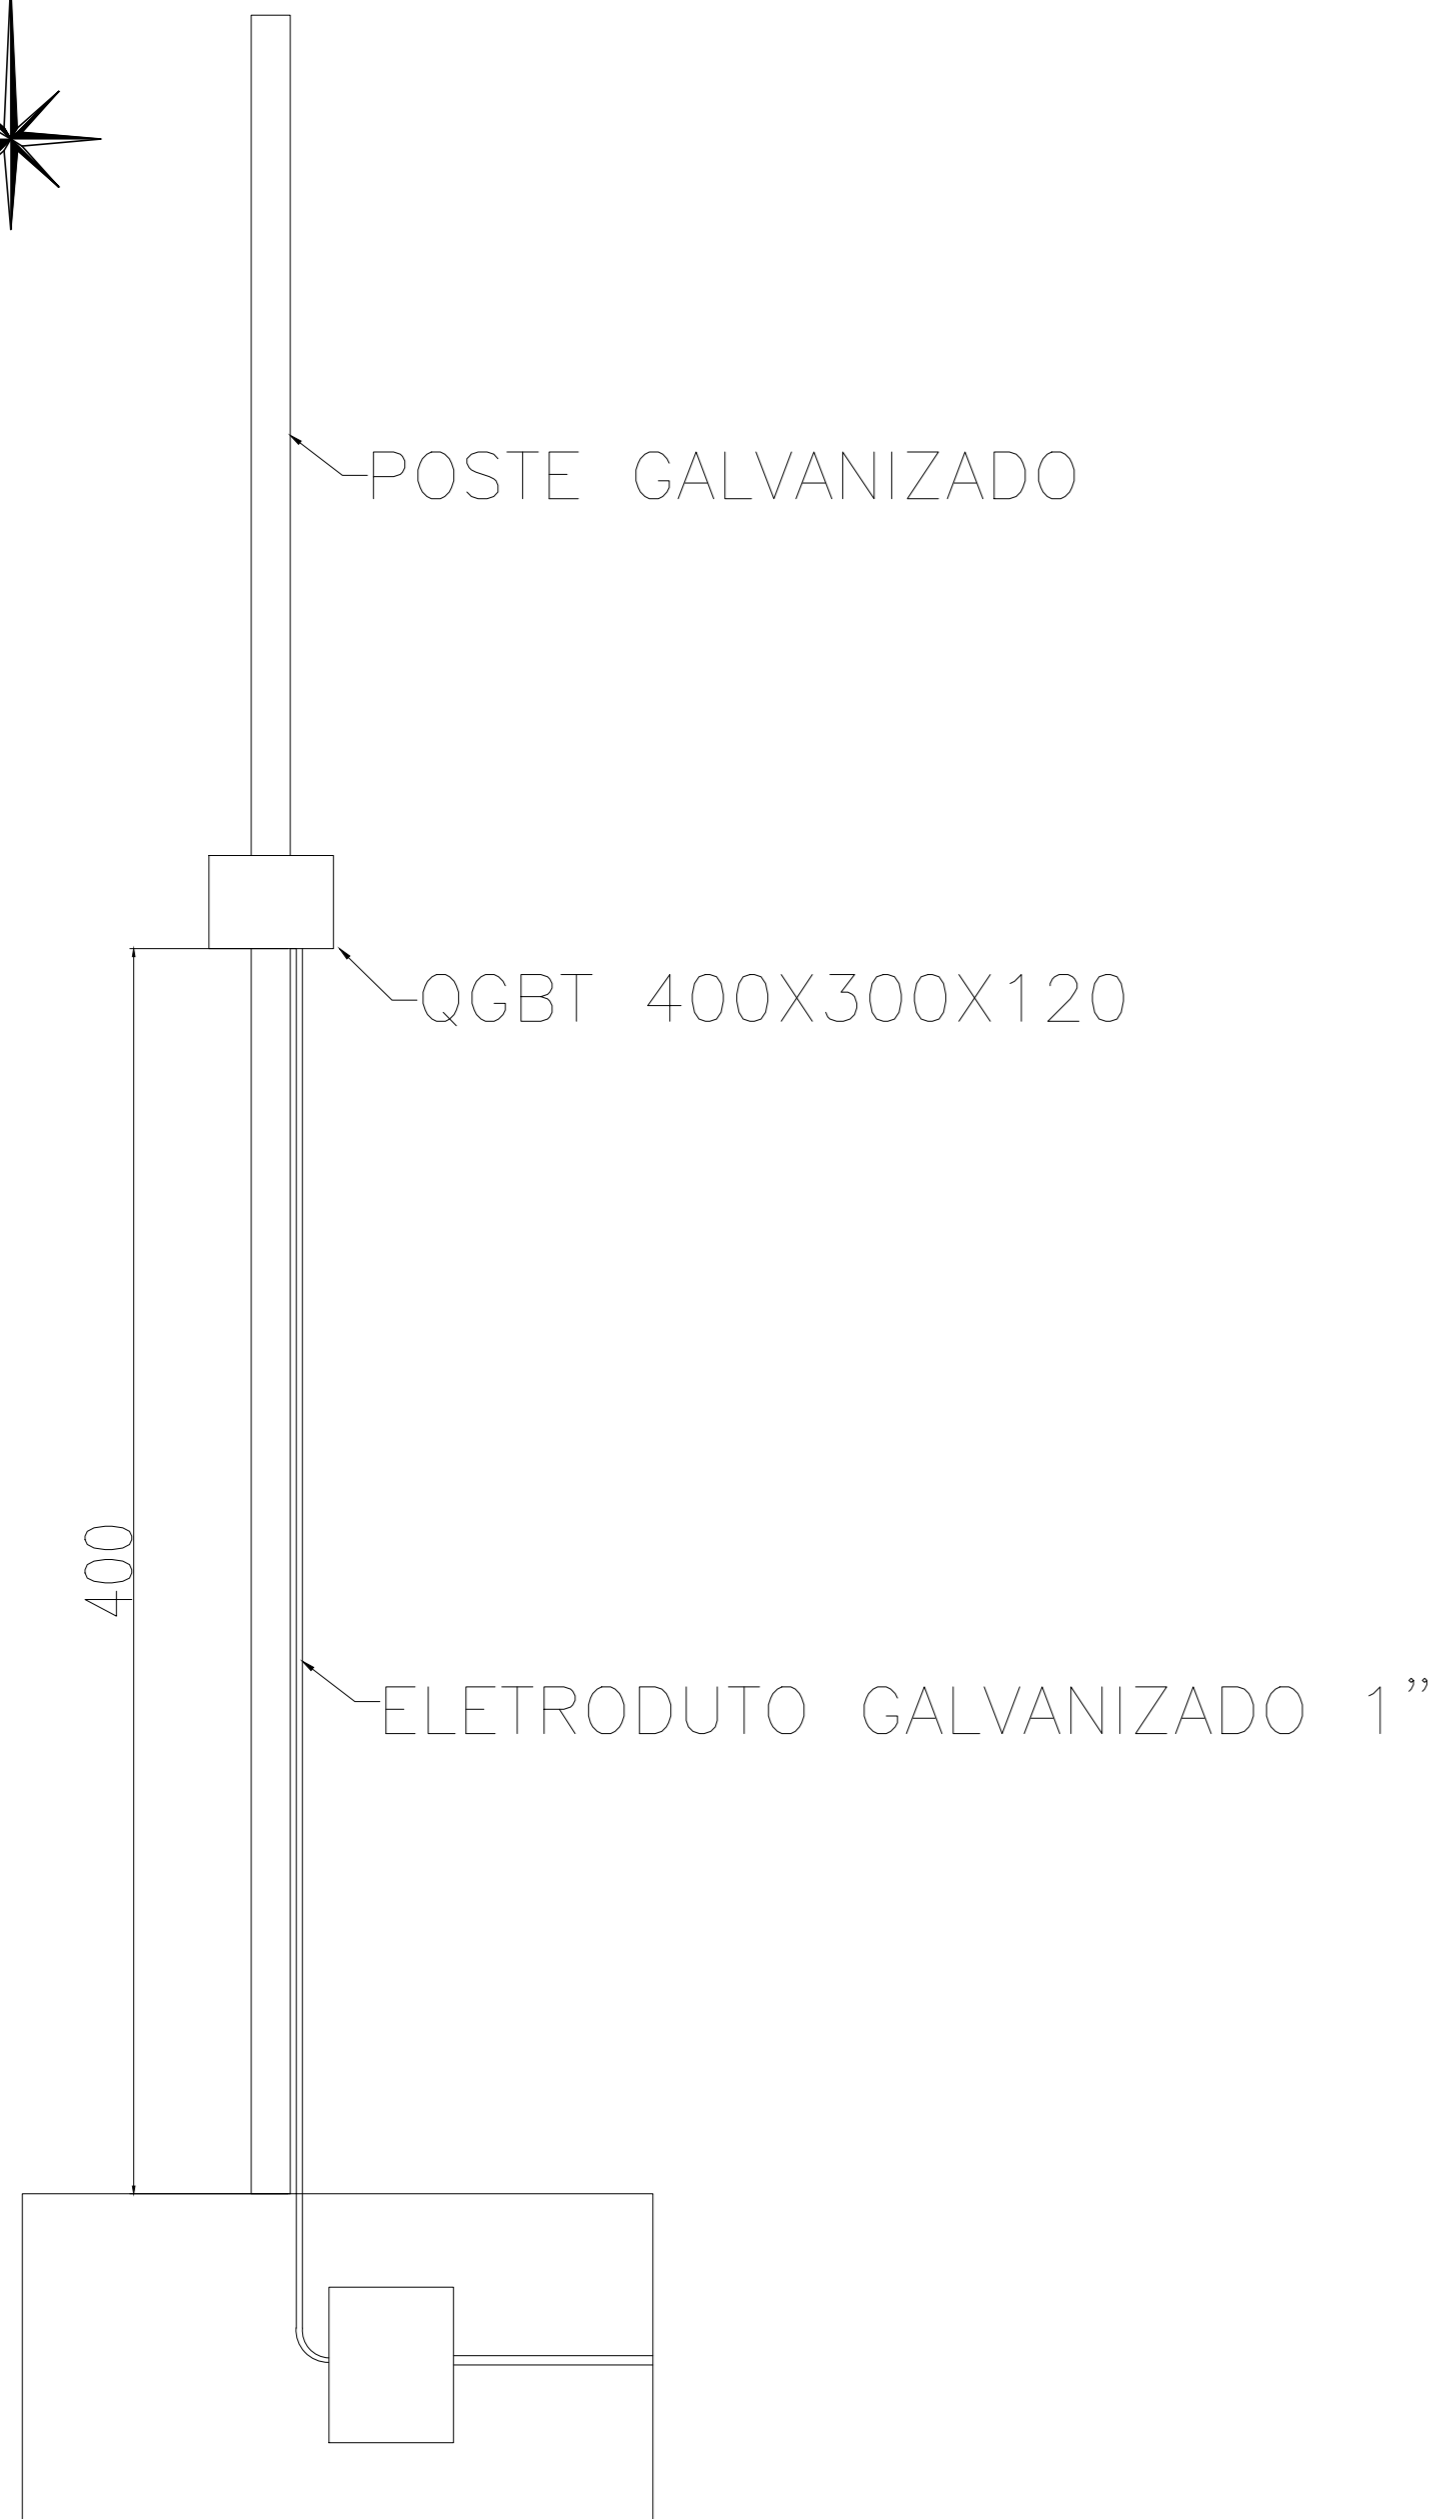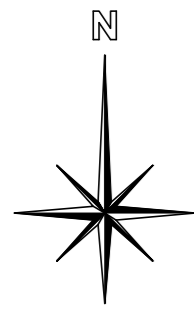

DETALHE1: INSTALAÇÃO DO QGBT  
S/ESC

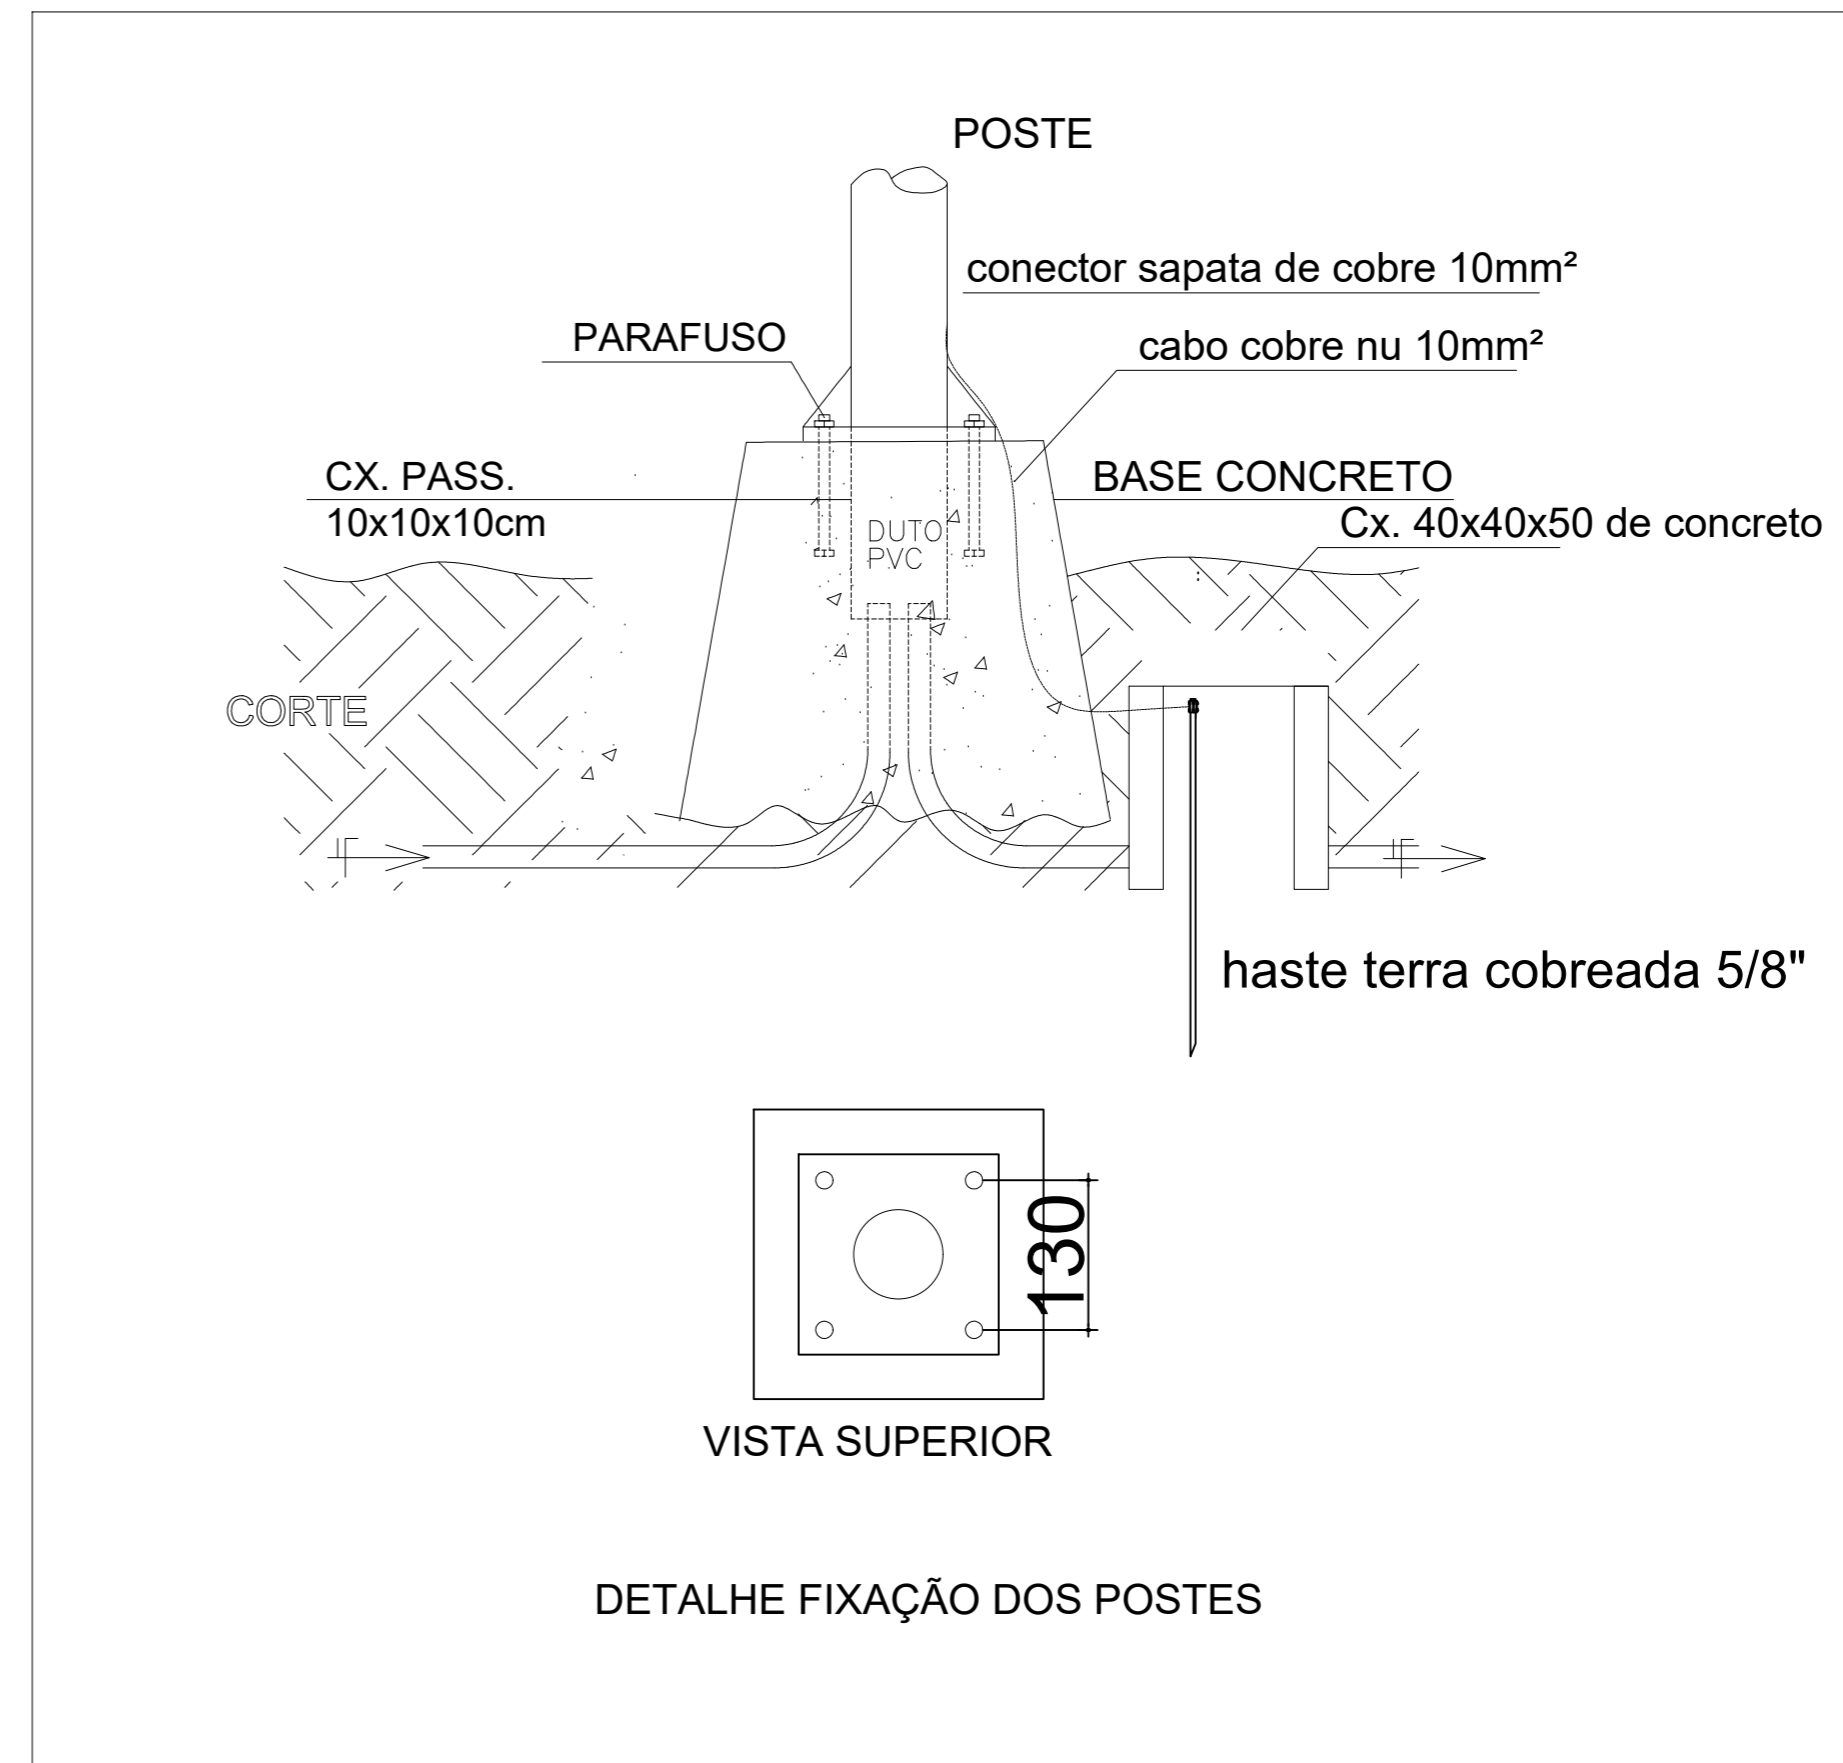

VISTA SUPERIOR  
DETALHE FIXAÇÃO DOS POSTES

N°	DATA	1° REVISÃO	FEITA	VER	PROJ.	VISTO	APR.
<b>PROJETO PRAÇA SÃO PEDRO</b>							
CONTRATO N°:		ART:		MUNICÍPIO: FLORES DA CUNHA			
PREFEITURA DE FLORES DA CUNHA PROJETO ELÉTRICO E DE ILUMINAÇÃO-DETALHES RUA MARIA SANDI ZANANDREA				PROJETO N°:			
				PROCESSO N°:			
Téc. Resp: Eng. Eletricista Kássio Costella Acauan CREA RS 121289 Eng. Eletricista Wagner Dutra do Prado CREA RS 196760				ESCALA: SEM ESCALA			
				DATA: 09/03/2026			
				FOLHA N°: 2/2			