
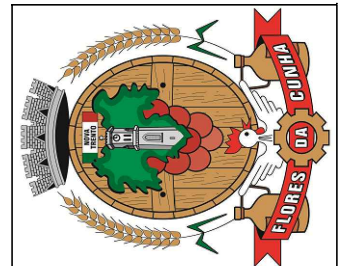


RESUMO DA OBRA:

Local da Obra: Rua Severo Ravizzoni
 Obra: Troca da Tubulação e Pavimentação
 Extensão da Trecho: 400,0 + Encaixes
 Coordenadas Início: -29.032097, -51.183610
 Coordenadas Fim: -29.032196, -51.187718

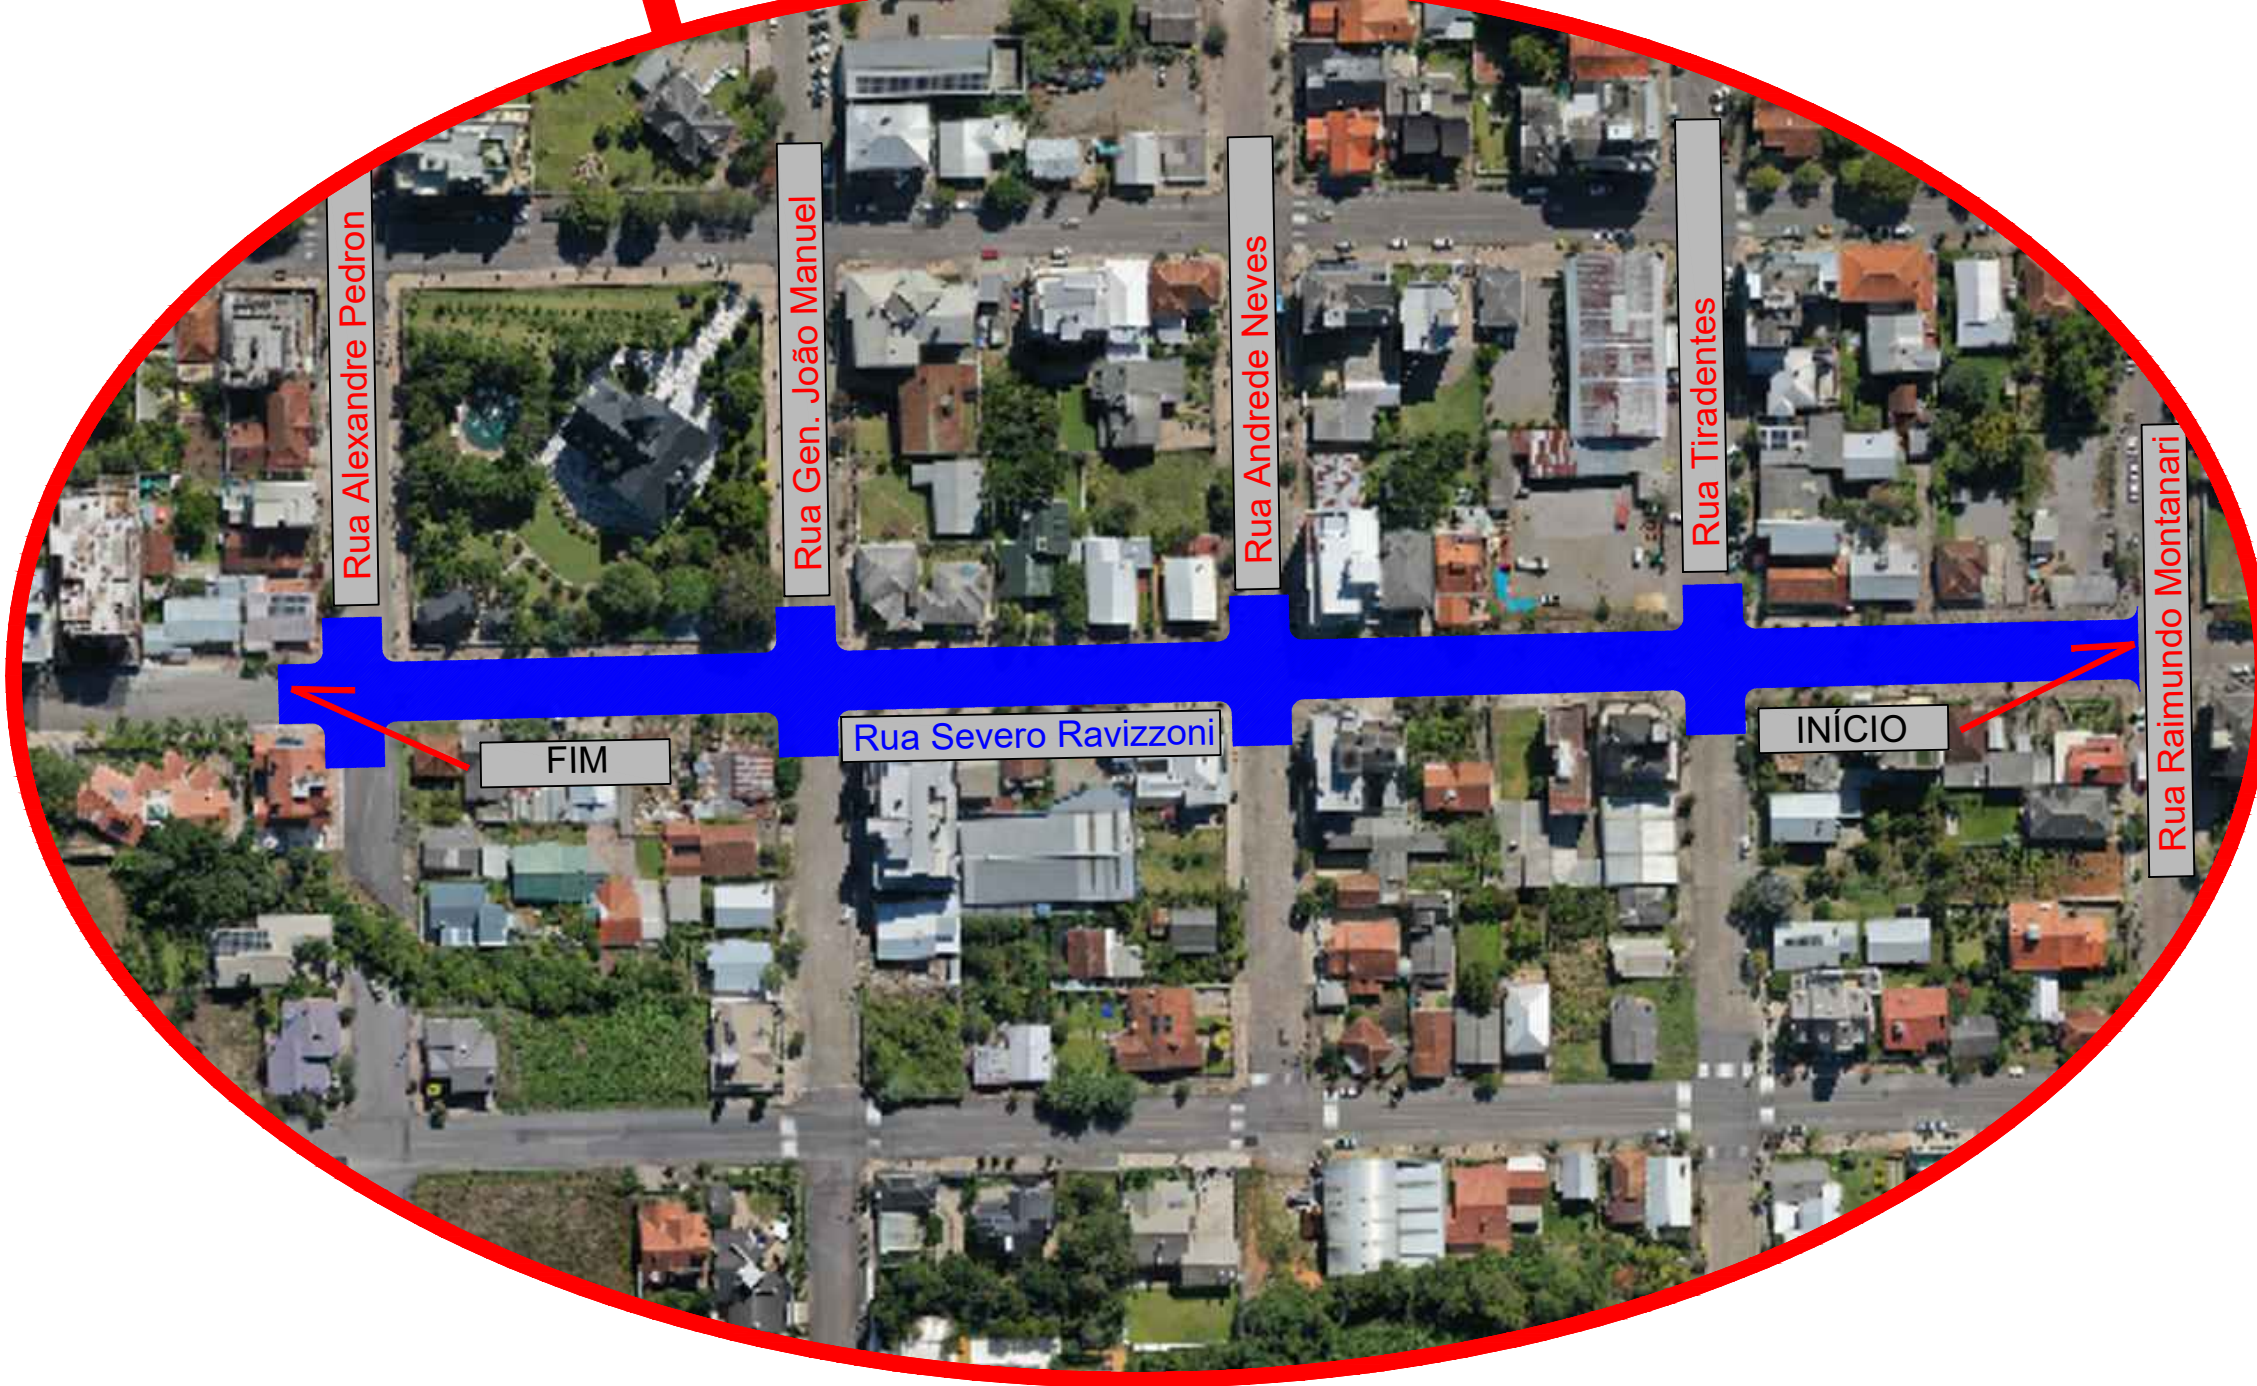

TÍTULO
 TROCA DE TUBULAÇÃO E PAVIMENTAÇÃO - RUA SEVERO RAVIZZONI

ASSUNTO
 Localização

MUNICÍPIO DE FLORES DA CUNHA
 SECRETARIA DE PLANEJAMENTO, MEIO AMBIENTE E TRÂNSITO
 DEPARTAMENTO DE PROJETOS E PLANEJAMENTO URBANO

Centro Administrativo Municipal Ângelo Araidí - Rua São José, 2500 - Flores da Cunha / RS - Fone: 54 3272.3600 - www.floresdacunha.rs.gov.br
 Direitos Autorais Protegidos: Lei nº 5.194 de 1966, art. 17º e 18º; Lei nº 9.610 de 1998, art. 24º, 26º e 27º; Lei nº 12.378 de 2010, art. 16; CAU/BR - Resolução nº 67 de 2013.

RESPONSÁVEL TÉCNICO
 Eng. Civil Leonardo Casales Giongo
 CREA RS 216408

ÁREA
 6.500,00 M2

DATA
 JAN / 2026

ESCALA
 s/e

PRANCHA

01/04