

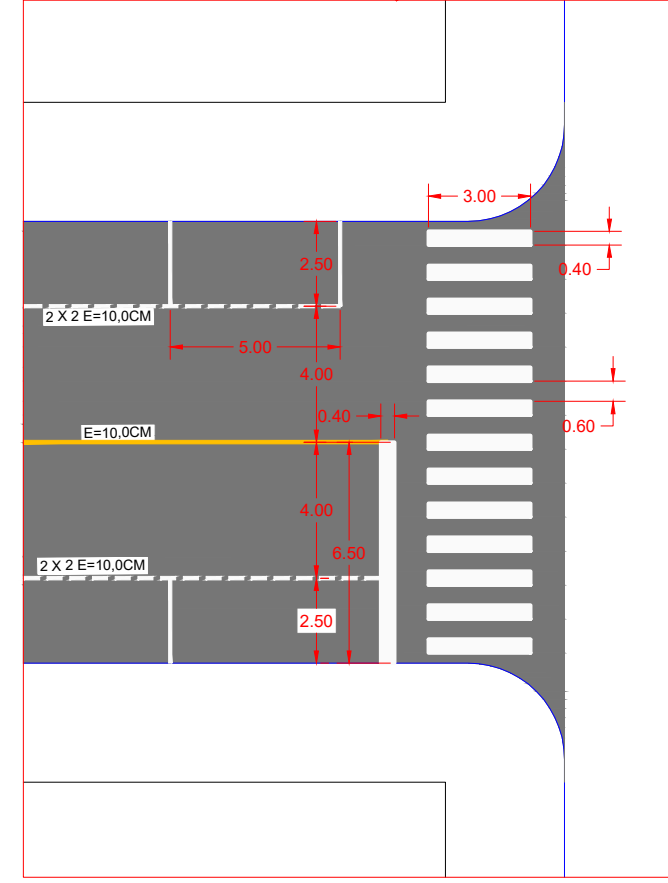
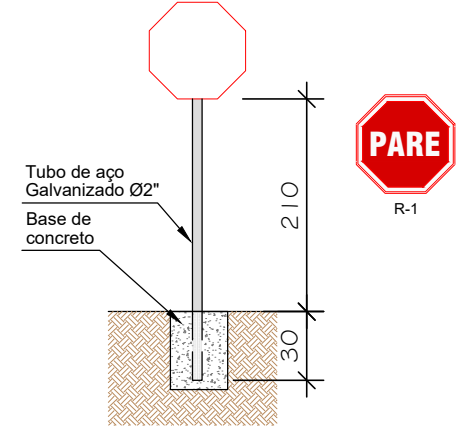


RUA PROF. M^º DAL CONTE

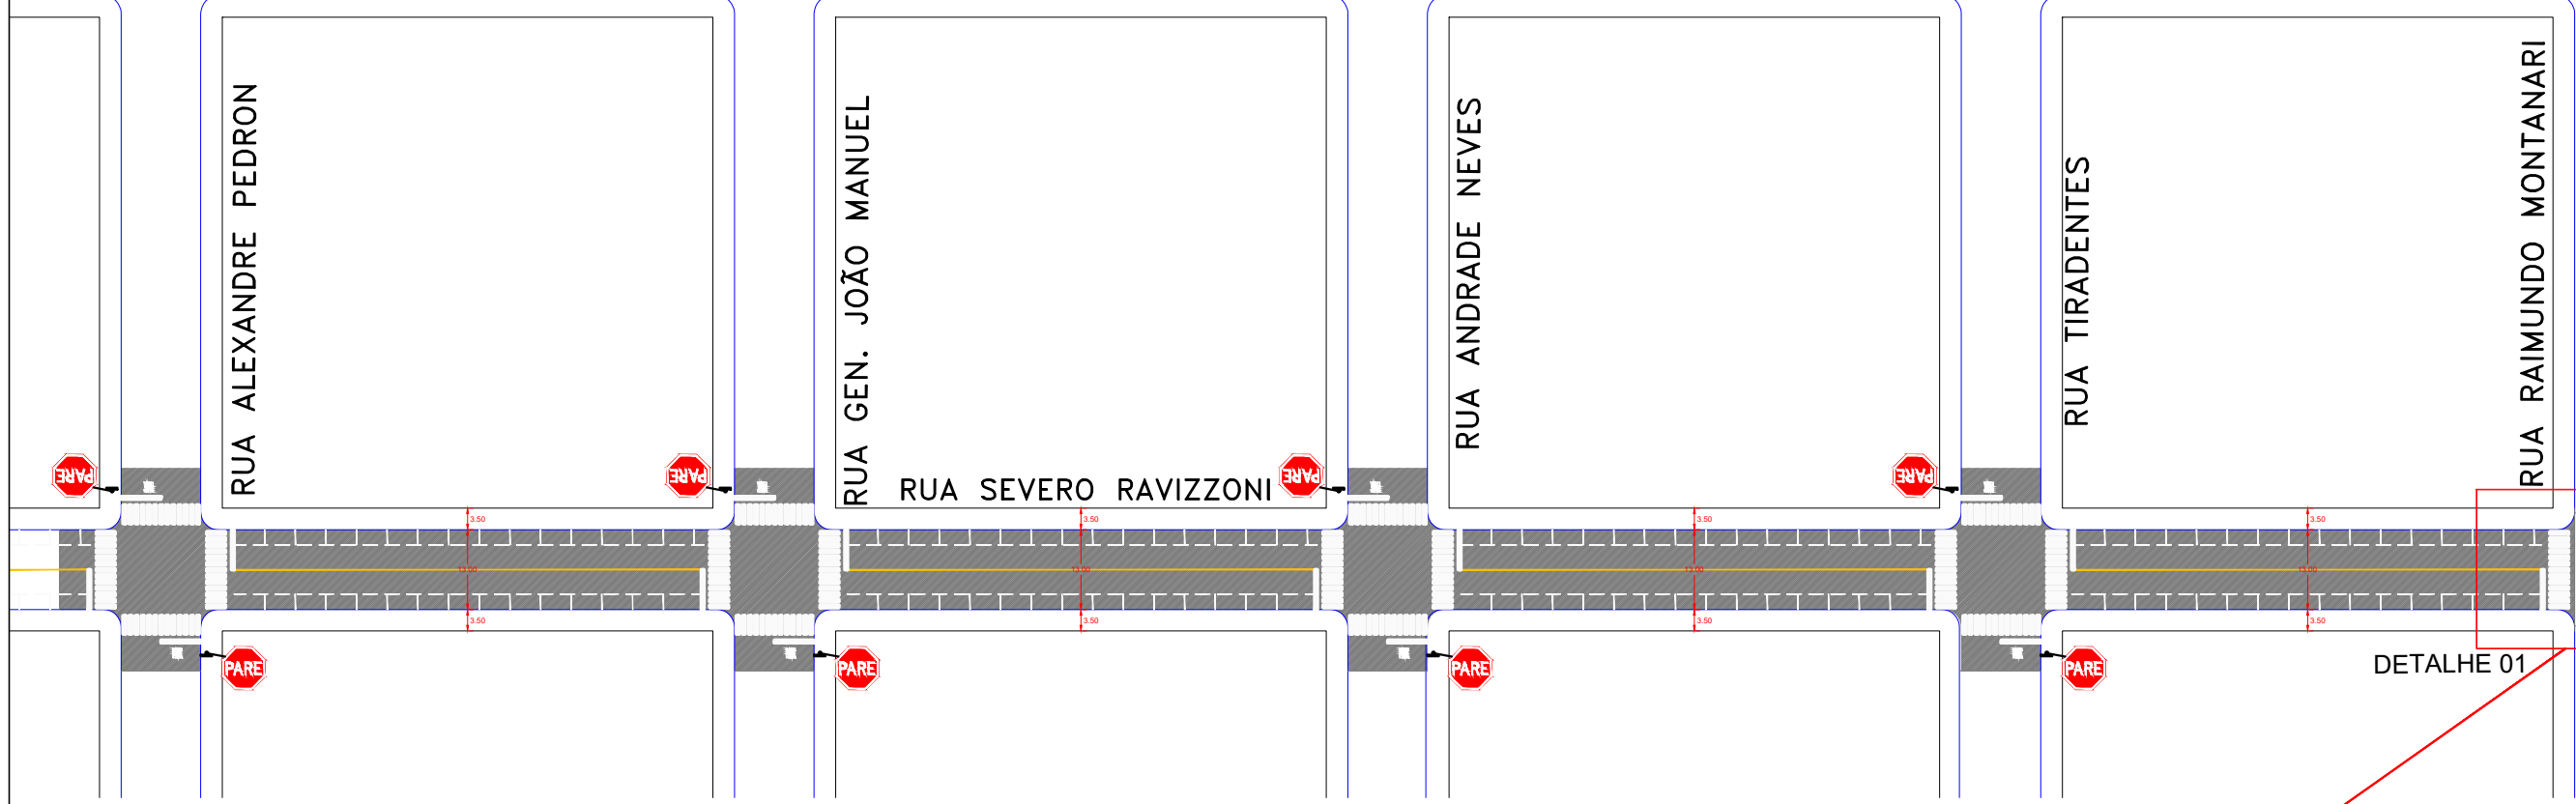

DETALHE DA SINALIZAÇÃO HORIZONTAL

DETALHE 01

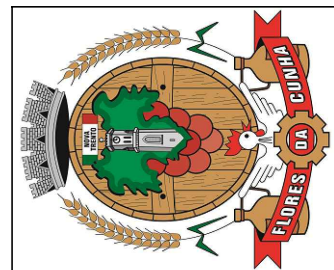

TÍTULO TROCA DE TUBULAÇÃO E PAVIMENTAÇÃO - RUA SEVERO RAVIZZONI
 ASSUNTO Sinalização Horizontal de Vertical
 MUNICÍPIO DE FLORES DA CUNHA
 SECRETARIA DE PLANEJAMENTO, MEIO AMBIENTE E TRÂNSITO
 DEPARTAMENTO DE PROJETOS E PLANEJAMENTO URBANO

RESPONSÁVEL TÉCNICO Eng. Civil Leonardo Casales Giongo
 CREA RS 216408
 DATA JAN / 2026
 ESCALA s/e
 ÁREA 6.500,00 M2
 PRANCHA 03/04

Centro Administrativo Municipal Ângelo Araidí - Rua São José, 2500 - Flores da Cunha / RS - Fone: 54 3272.3600 - www.floresdacunha.rs.gov.br
 Direitos Autorais Protegidos: Lei nº 5.194 de 1966, art. 17º e 18º; Lei nº 9.610 de 1998, art. 24º, 26º e 27º; Lei nº 12.378 de 2010, art. 16; CAU/BR - Resolução nº 67 de 2013.