




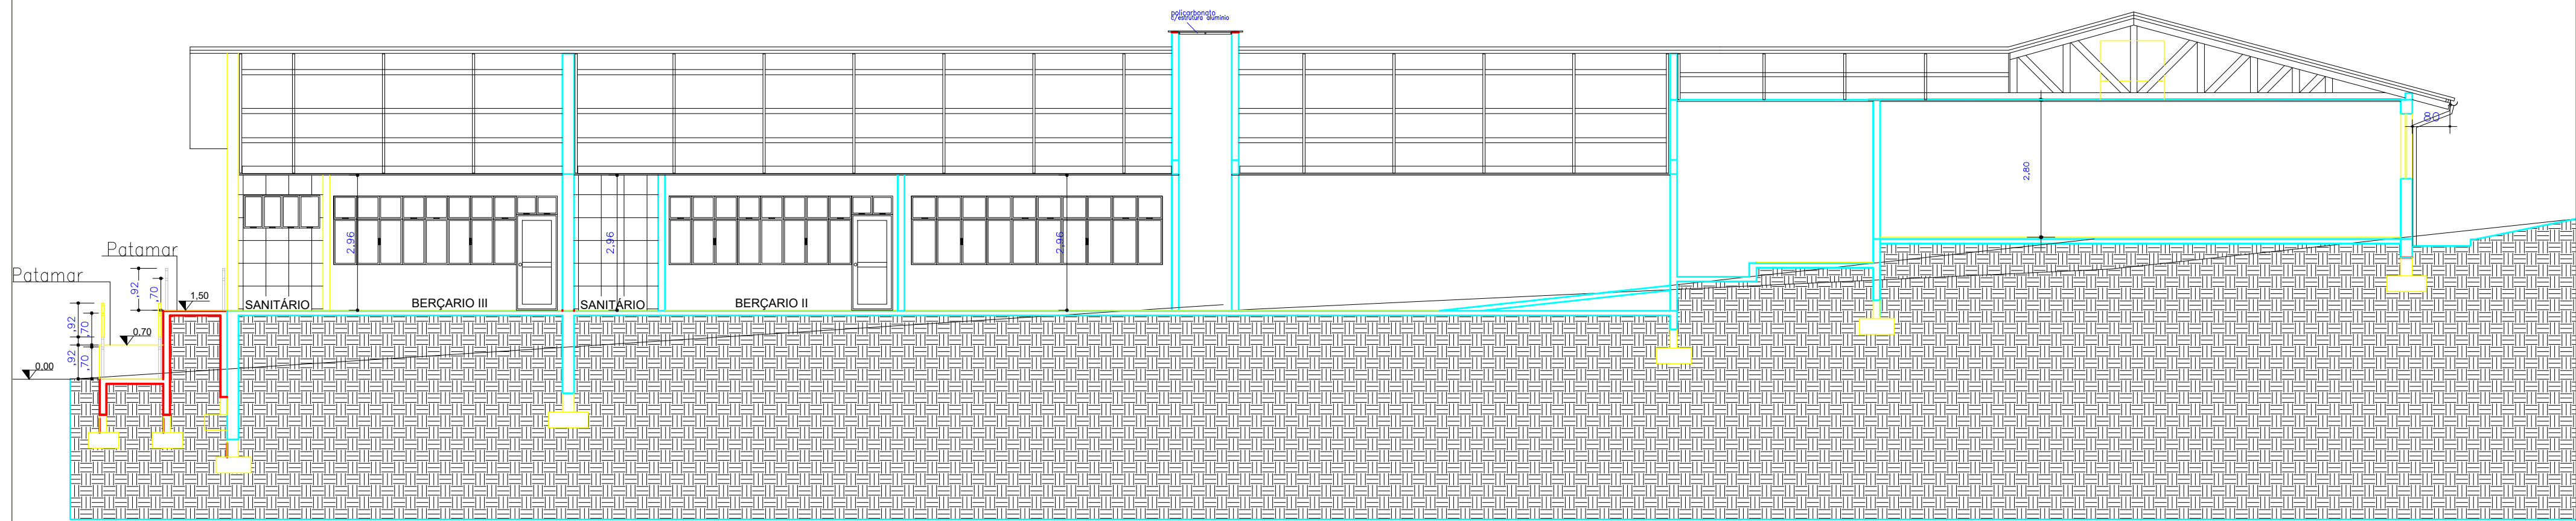

CORTE BB
ESC: 1/100

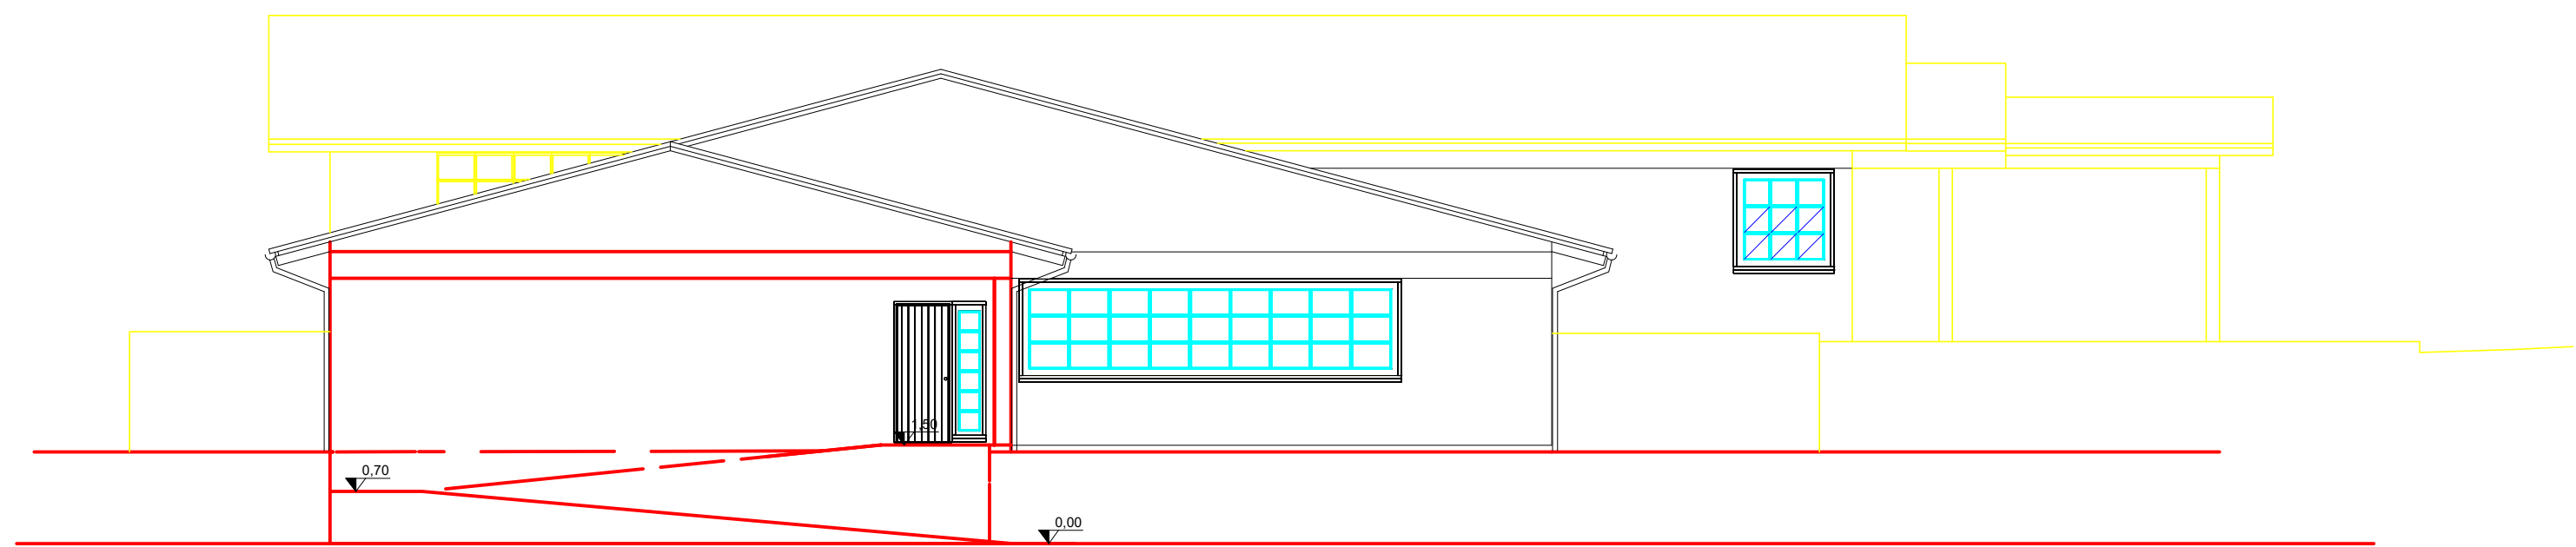

Fachada NORTE
ESC: 1/100

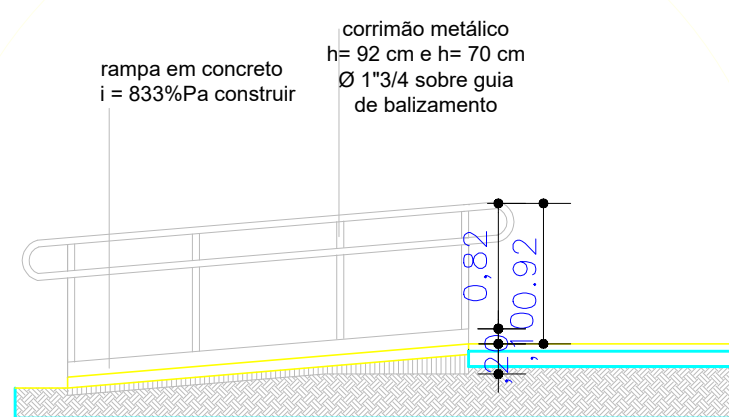

esc.: 1/50



PREFEITURA MUNICIPAL DE BENTO GONÇALVES
administração 2021/2024
IPURB

obra:
E.M.I Arco-Íris da Alegria

Corte BB / Fachada / Detalhamento Corrimão

endereço:
Rua Amélia Belluzo Ferrari, 61, Vila Nova II

responsável projeto arquitetônico
Arquiteta e Urbanista
Eliana Z. Romagna

CAU: A34432-0

responsável execução

data:
Abril de 2023

escala:
Indicada

área:
177,89m²

prancha:

03

desenho:
Erica Da Rosa