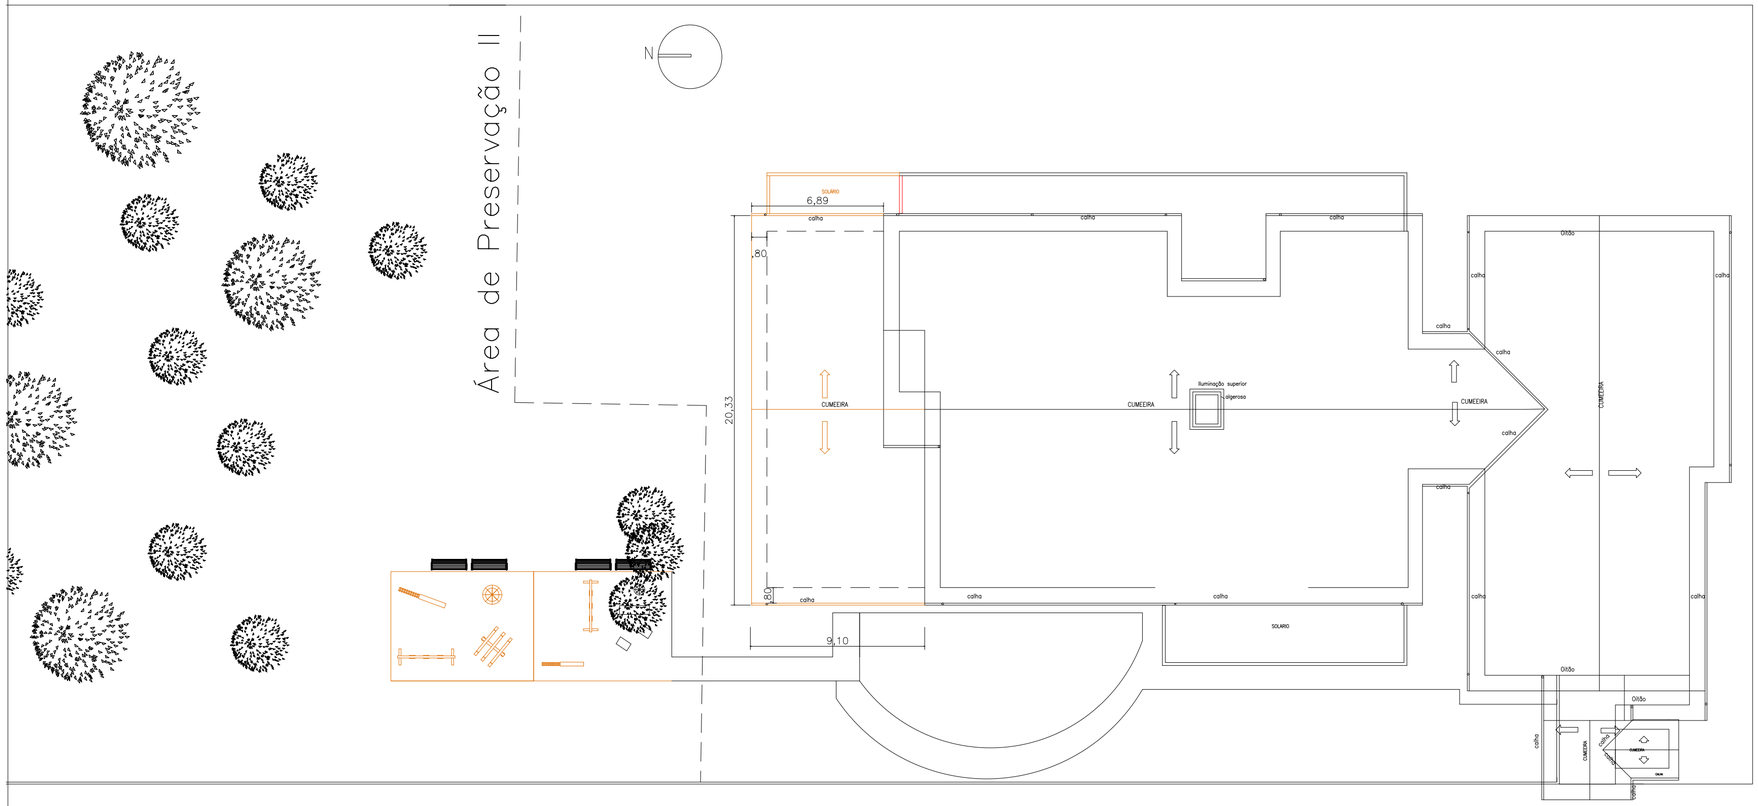

PLANTA BAIXA DE COBERTURA
ESC: 1/200

Legenda

- A construir
- A permanecer
- A demolir

PREFEITURA MUNICIPAL DE BENTO GONÇALVES
administração 2021/2024

obra: E.M.I. Arco-Íris da Alegria	data: Novembro 2021
	escala: 1/200
endereço: Rua Amélia Belluzo Ferrari, 61, Vila Nova II	área: 177,89 m²
assunto: PLANTA BAIXA – COBERTURA	prancha: 05
responsáveis projeto : Eliana Z. Romagna — Arquiteta e Urbanista CAU A34432-0	
responsável execução:	desenho: