



Área de Preser

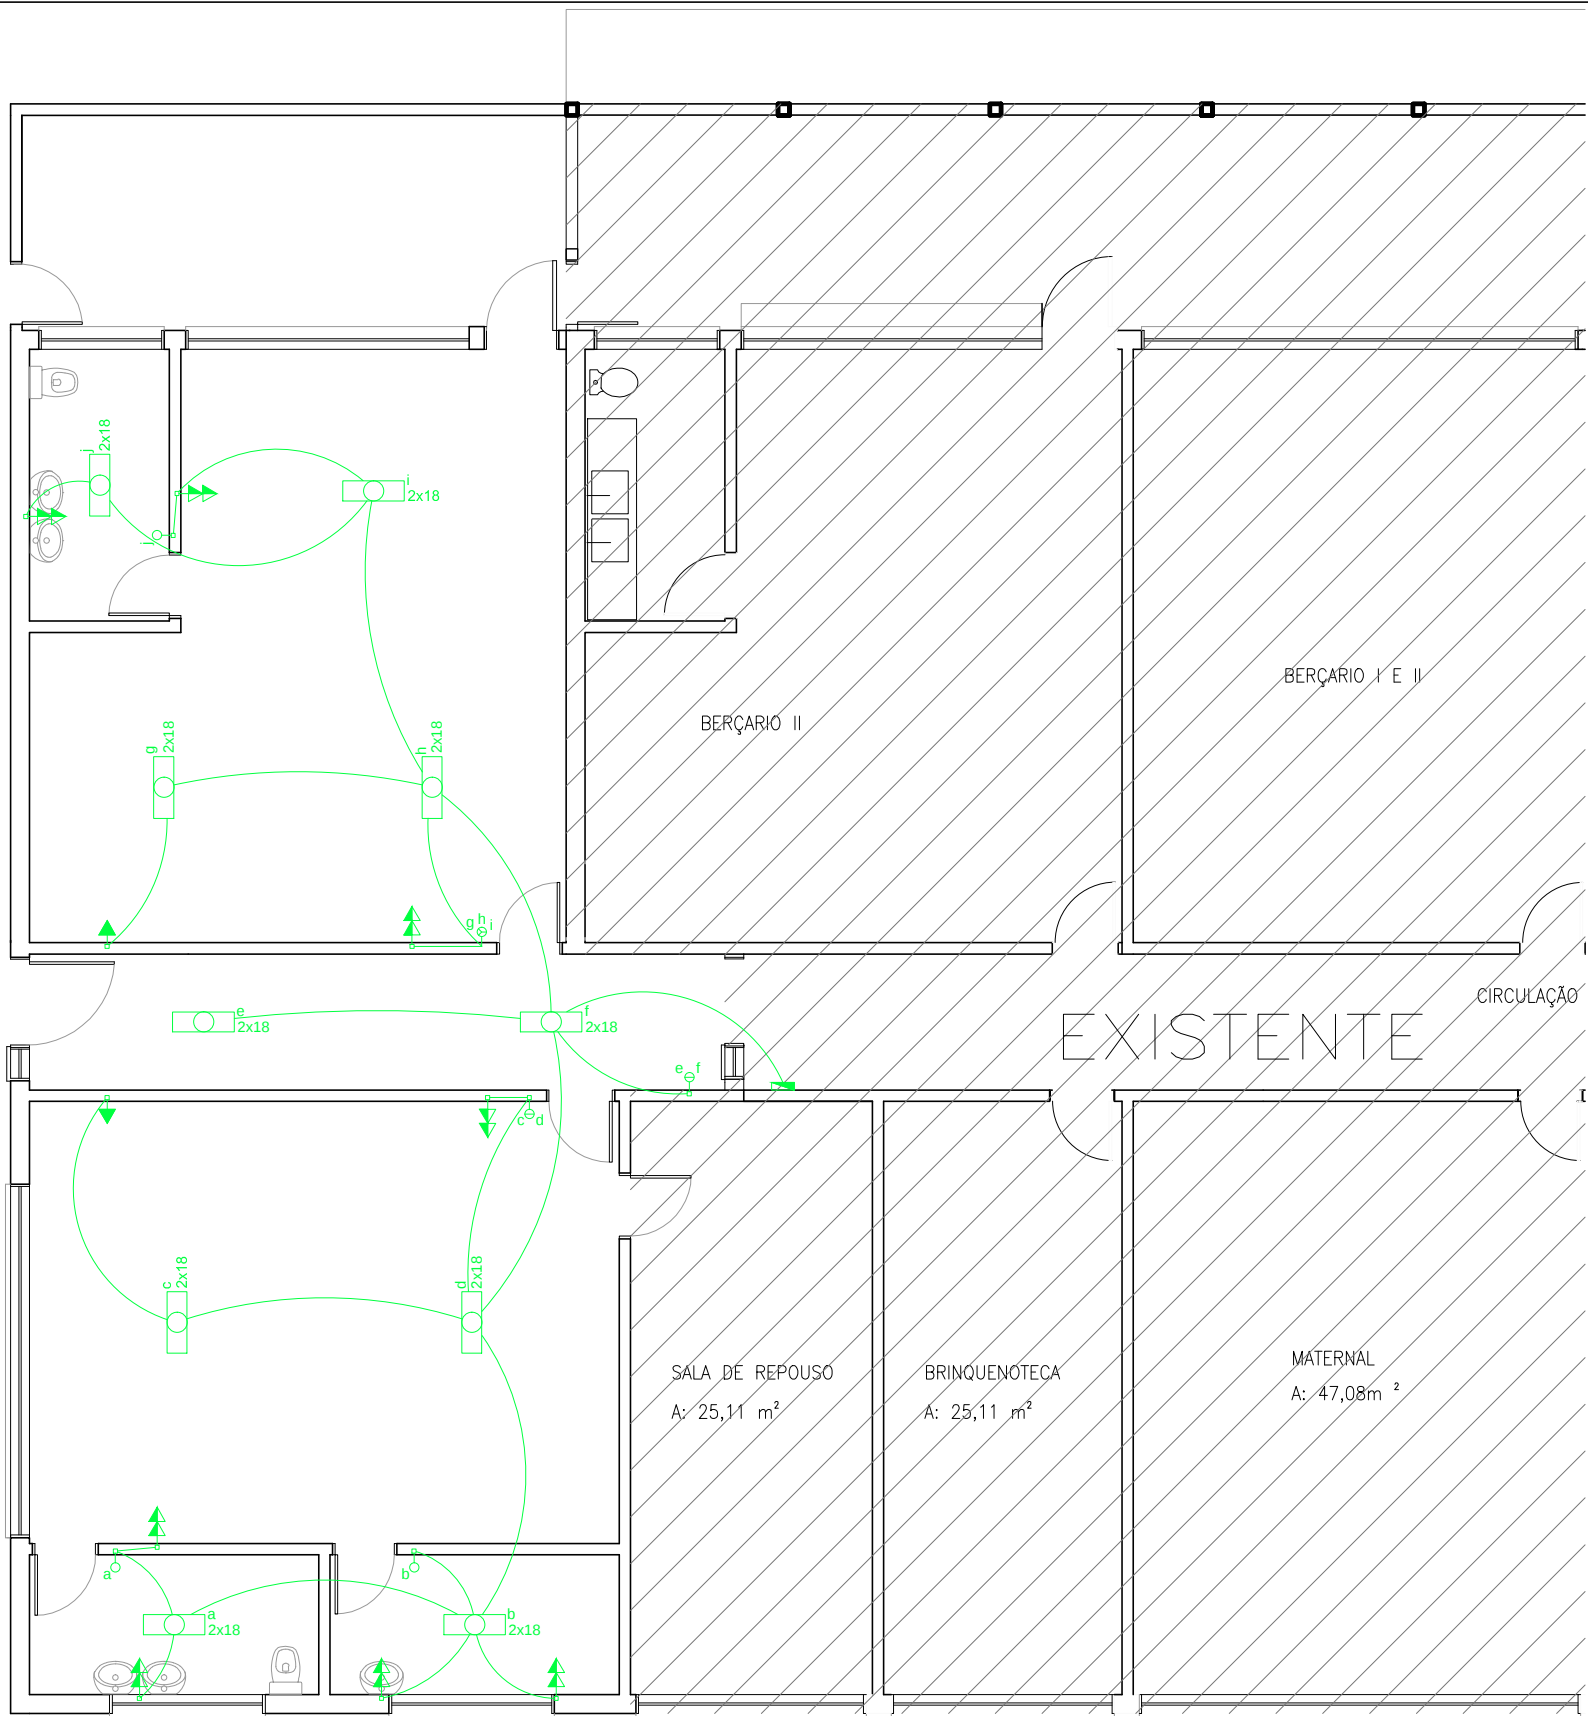

PLANTA BAIXA – PONTOS ELÉTRICOS
ESC: 1/100

Legenda		Quantitativo
	Quadro de distribuição - embutir a 1,50m do piso	1
	Interruptor simples 1 tecla - 1,10m do piso	3
	Interruptor simples 2 teclas - 1,10m do piso	2
	Interruptor simples 3 teclas - 1,10m do piso	1
	Luminária p/ lâmp. fluor. tubular - sobrepor	10
	Tomada hexagonal dupla (NBR 14136) - 2P+T 20 A a 1,10m do piso	8
	Tomada hexagonal (NBR 14136) - 2P+T 20 A a 2,20m do piso	2

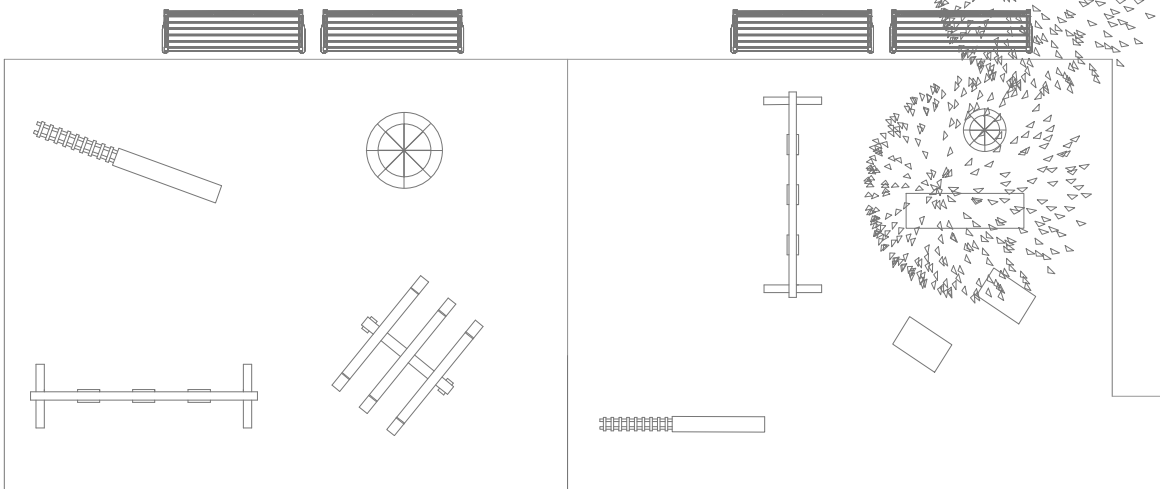

PREFEITURA MUNICIPAL DE BENTO GONÇALVES
administração 2021/2024

obra:
E.M.I. Arco-Íris da Alegria

data:
novembro 2021
escala:
INDICADA

endereço:
Rua Amélia Belluzo Ferrari, 61, Vila Nova II

área:
177,89 m²

assunto:
Previsão dos pontos elétricos (ampliação)

prancha:

responsáveis projeto :
Eng. Simão Carraro
CREA/RS: 158747

09

responsável execução:

desenho:
Viváldi Júnior