


SERVIÇOS DE RESTAURAÇÃO DA INFRAESTRUTURA

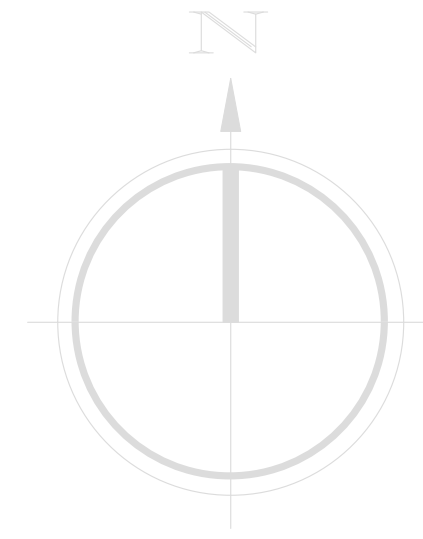

~~Trecho concreto armado existente~~

~~Trecho concreto armado fazer~~

Via férrea


Área de Intervenção
1760 M2

IMAGEM AÉREA DO ANO DE 2023




CONVENÇÕES:


0+000 Estaqueamento
 + + + Estrada de ferro
 Pavimentação em CBUQ
 Cabeceira em concreto armado

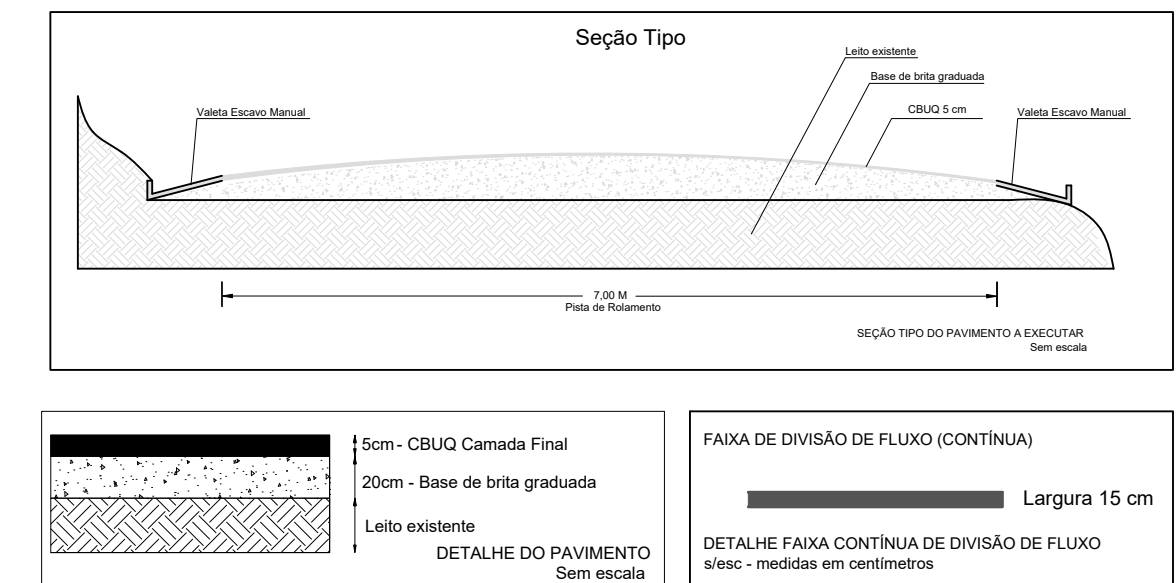

CABEÇEIRA

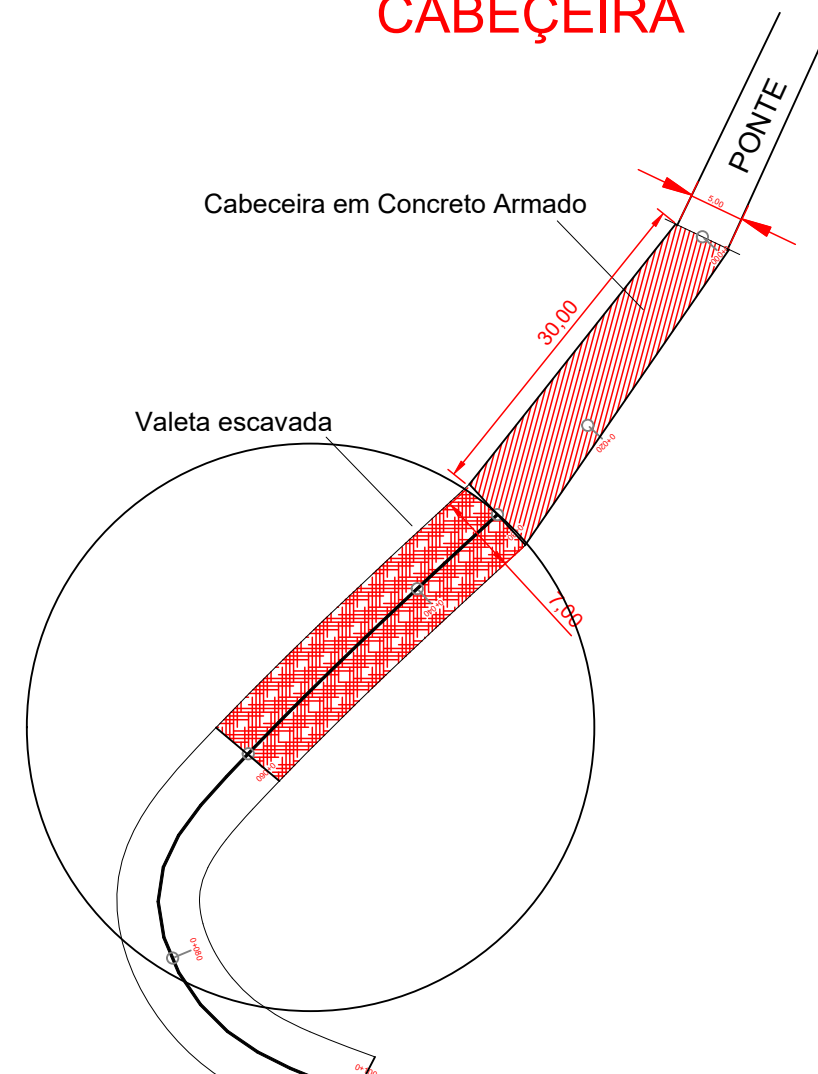


detalhe a viga c/ ancoragem

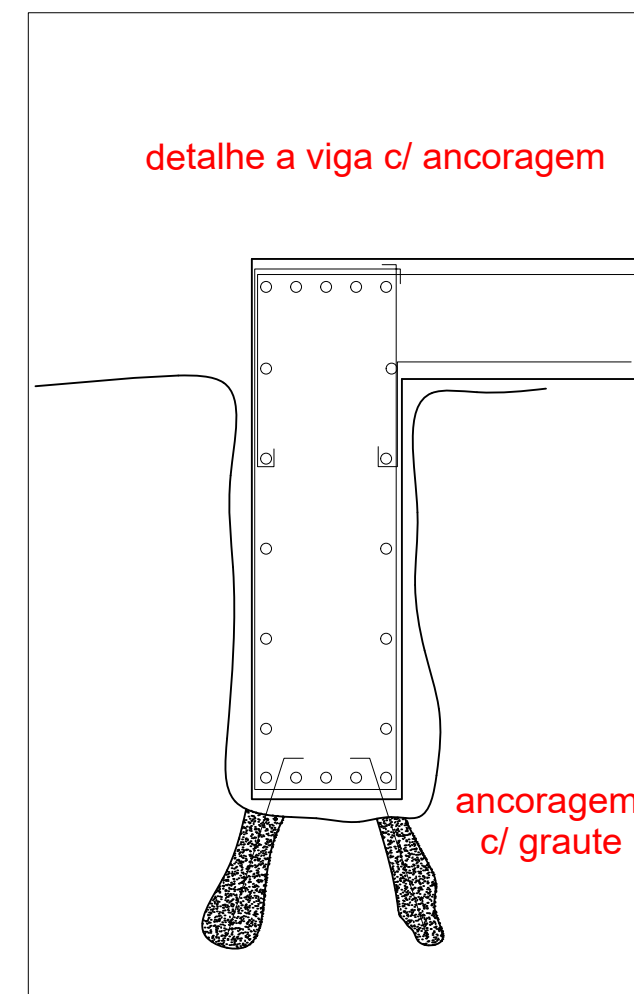


Escala 1:50

Corte AA

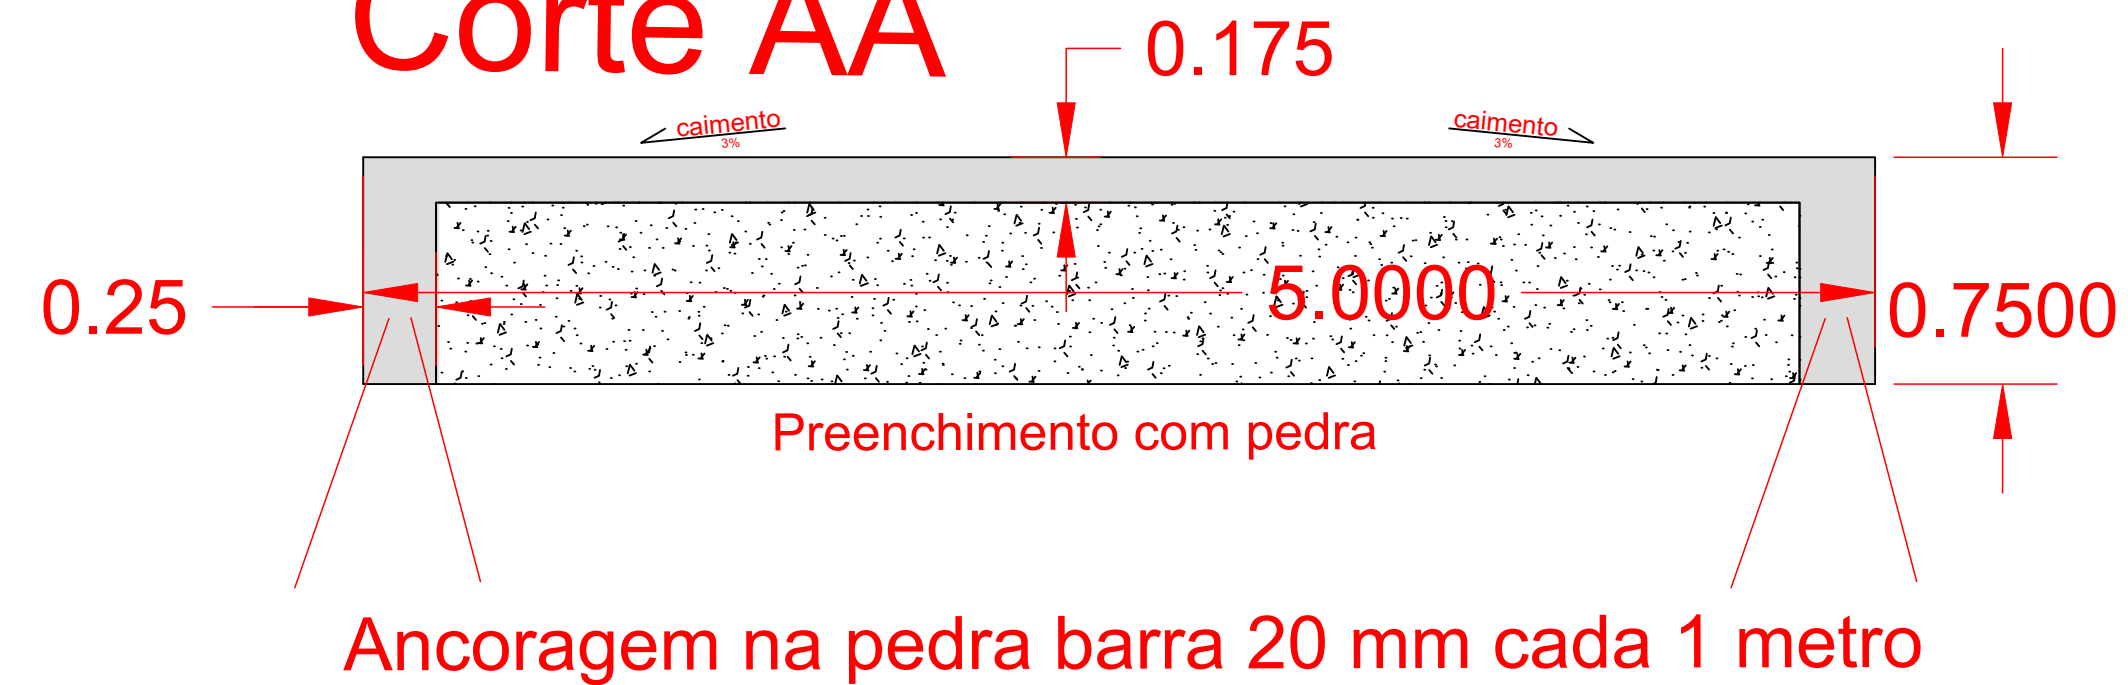

Ancoragem na pedra barra 20 mm cada 1 metro

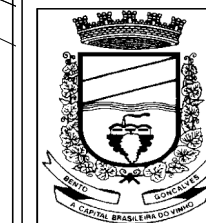

PREFEITURA MUNICIPAL DE BENTO GONÇALVES
administração 2025/2028

obra:	PAVIMENTAÇÃO ASFÁLTICA CABECEIRA EM CONCRETO ARMADO
-------	--

data:
JAN/2025

endereço:
ESTRADA PARA COTIPORĂ

escala:
indicada

assunto:

SERVIÇOS INICIAIS. PAVIMNETAÇÃO

Indicada

responsáveis projeto :
MAURI MAGNAGUAGNO Eng. Civil CREA RS 248.952

01

responsável execução:	
-----------------------	--

desenho: