

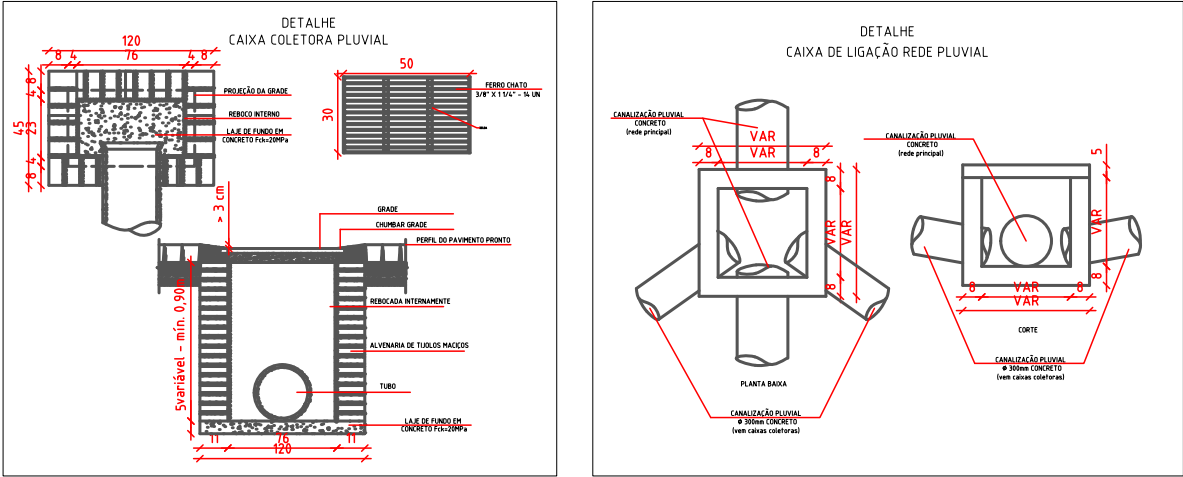


PROJETO DE DRENAGEM

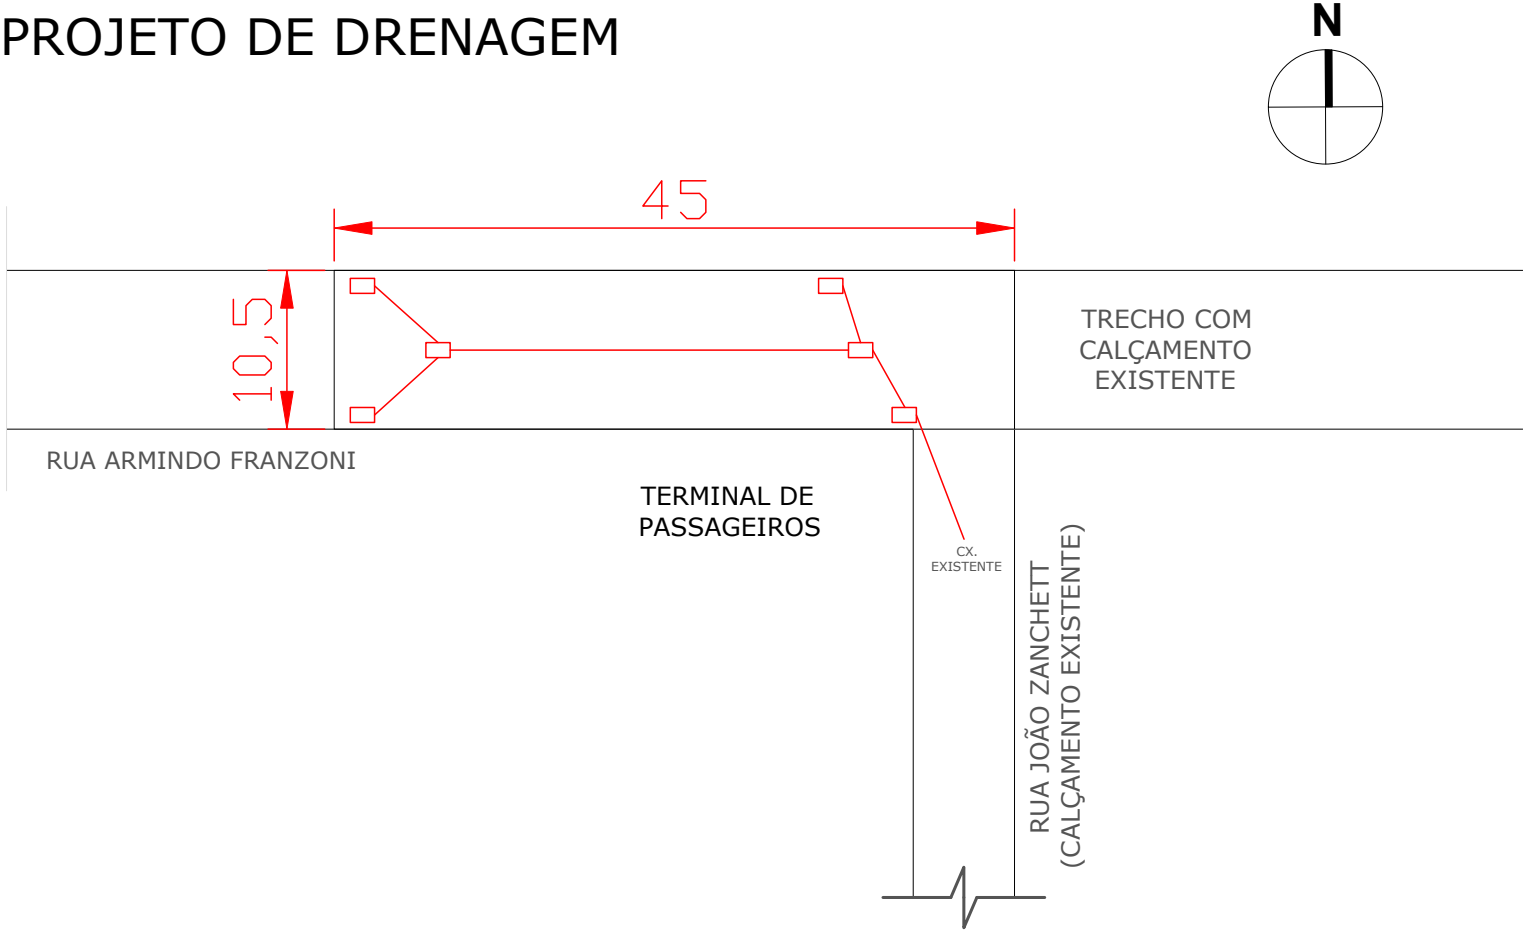


BOCAS DE LANÇAMENTO CONFORME ALBÙM DE DISPOSITIVOS DE DRENAGEM DO DAER - OBSERVAR O DIÂMETRO DOS TUBOS E A ESCONDSIDADE DA REDE PLUVIAL NO PONTO DE DESAGUE.

Seções tipo de pavimentação

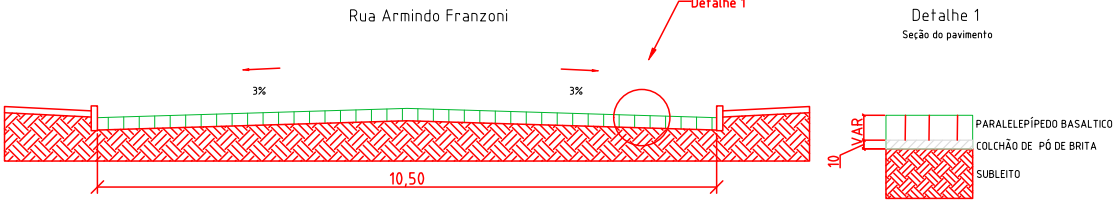

PROJETO DE PAVIMENTAÇÃO

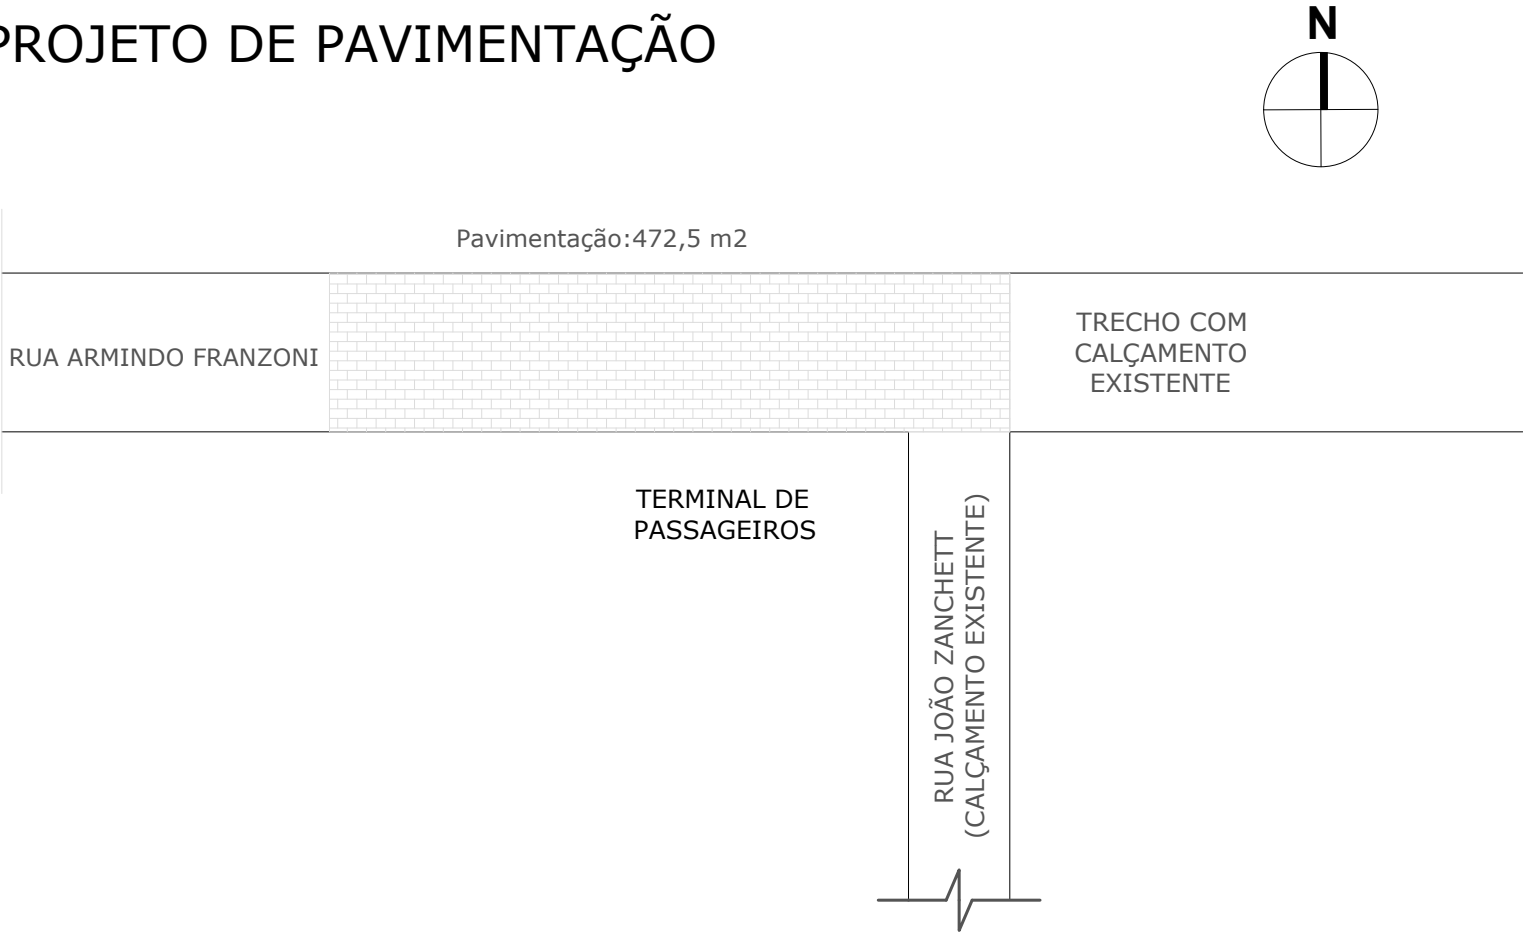

 PREFEITURA MUNICIPAL DE BENTO GONÇALVES IPURB - Instituto de Pesquisa e Planejamento Urbano administração 2021/2024			
obra:		data: OUT/2024	
PAVIMENTAÇÃO BASÁLTICA RUA ARMINDO FRANZONI		escala: 1:500	
endereço: RUA ARMINDO FRANZONI, BAIRRO SÃO VENDELINO, BENTO GONÇALVES-RS		área: 472,50 m²	
assunto: DRENAGEM E PAVIMENTAÇÃO		prancha: 01	
responsáveis projeto : MAURI DA LUZ MAGNAGUAGNO Eng. Civil CREA RS 248.952			
responsável execução:		desenho: Mauri	