PROJETO DE SINALIZAÇÃO
ESC. 1/100

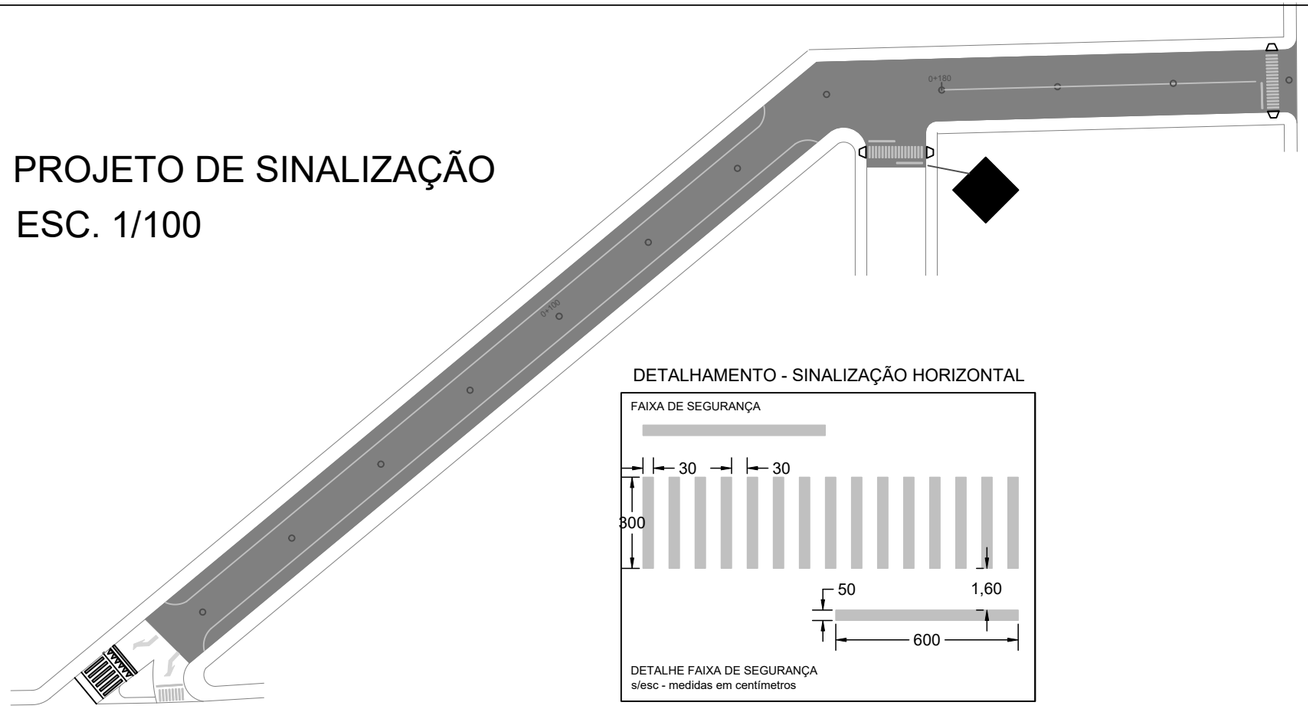

DETALHAMENTO - SINALIZAÇÃO HORIZONTAL

DETALHAMENTO - PLACAS DE SINALIZAÇÃO

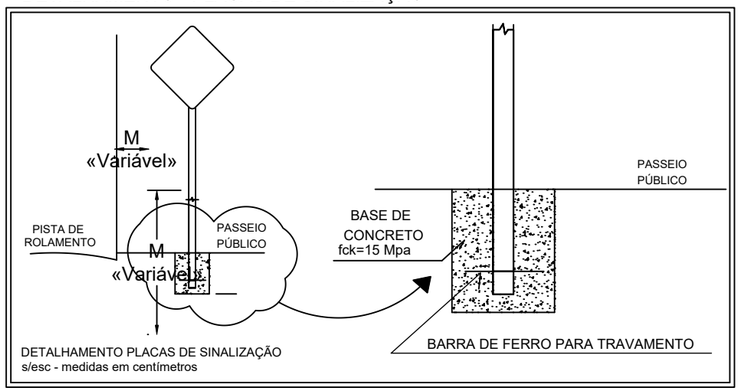

PLACAS	DIMENSÃO	CORES
◆	PADRÃO Lado min. 60cm	FUNDO : AMARELO SÍMBOLO : PRETO ÁREA: 0,36m²

ESPECIFICAÇÕES PLACAS DE SINALIZAÇÃO
s/esc

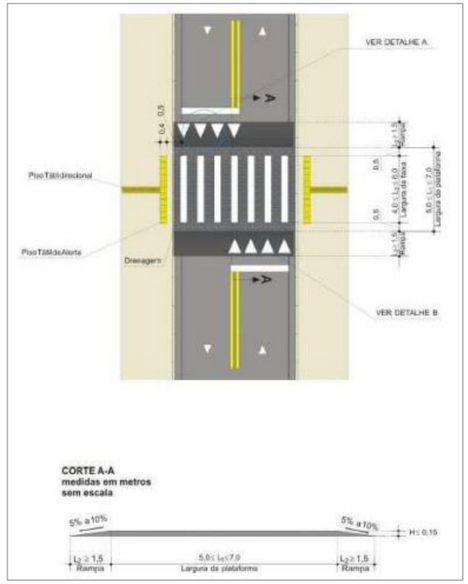

PREFEITURA MUNICIPAL DE BENTO GONÇALVES
administração 2021/2024

obra:
RECAPEAMENTO CARLOS RANZI

data:
MAIO 2022

escala:
1:500

endereço:
BAIRRO SANTA MARTA

área:

assunto:
PROJETO DE SINALIZAÇÃO

prancha:
02

responsáveis projeto :
MAURI MAGNAGUAGNO
CREA/RS 248.952

MAURI DA LUZ MAGNAGUAGNO:09540716091
Assinado de forma digital por MAURI DA LUZ MAGNAGUAGNO:09540716091
Dados: 2024.07.11 16:03:57 -03'00'

responsável execução:

desenho: