



**PROJETO GEOMÉTRICO**  
**ESC. 1/100**

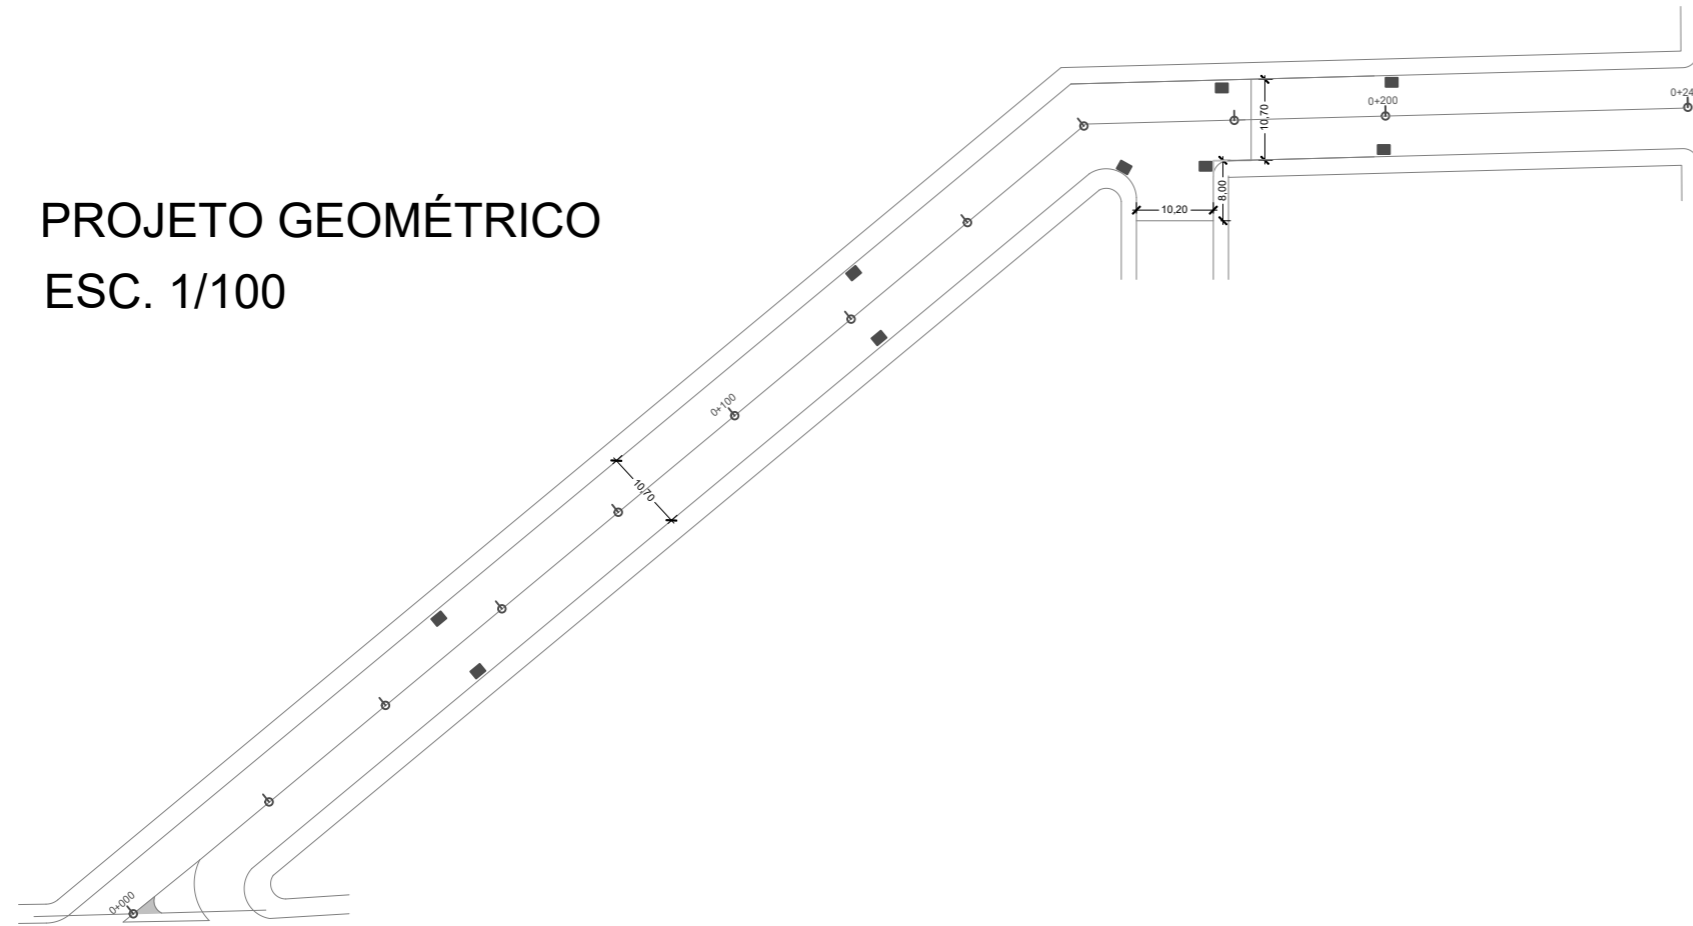

**PROJETO DE PAVIMENTAÇÃO**  
**ESC. 1/100**

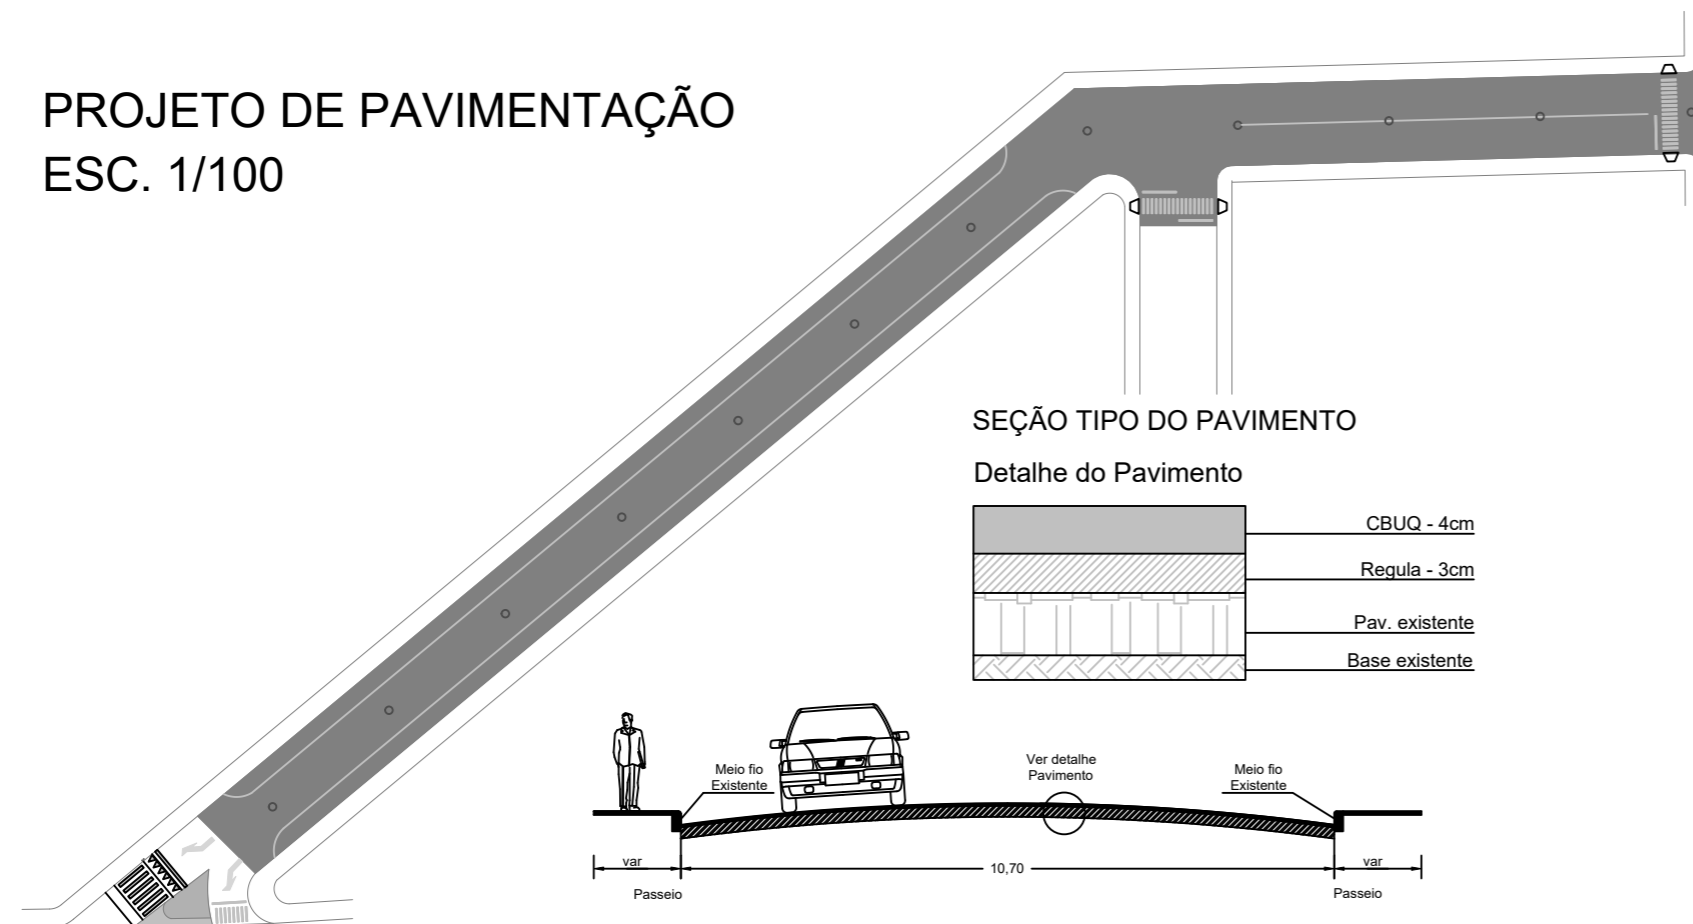

PREFEITURA MUNICIPAL DE BENTO GONÇALVES  
 administração 2021/2024

obra:	RECAPEAMENTO CARLOS RANZI	data:	MARÇO 2024
endereço:	BAIRRO SANTA MARTA	escala:	1:500
assunto:	PROJETO GEOMÉTRICO/PAVIMENTAÇÃO	área:	
responsáveis projeto :	MAURI MAGNAGUAGNO CREA/RS 248.952	prancha:	01
responsável execução:		desenho:	