

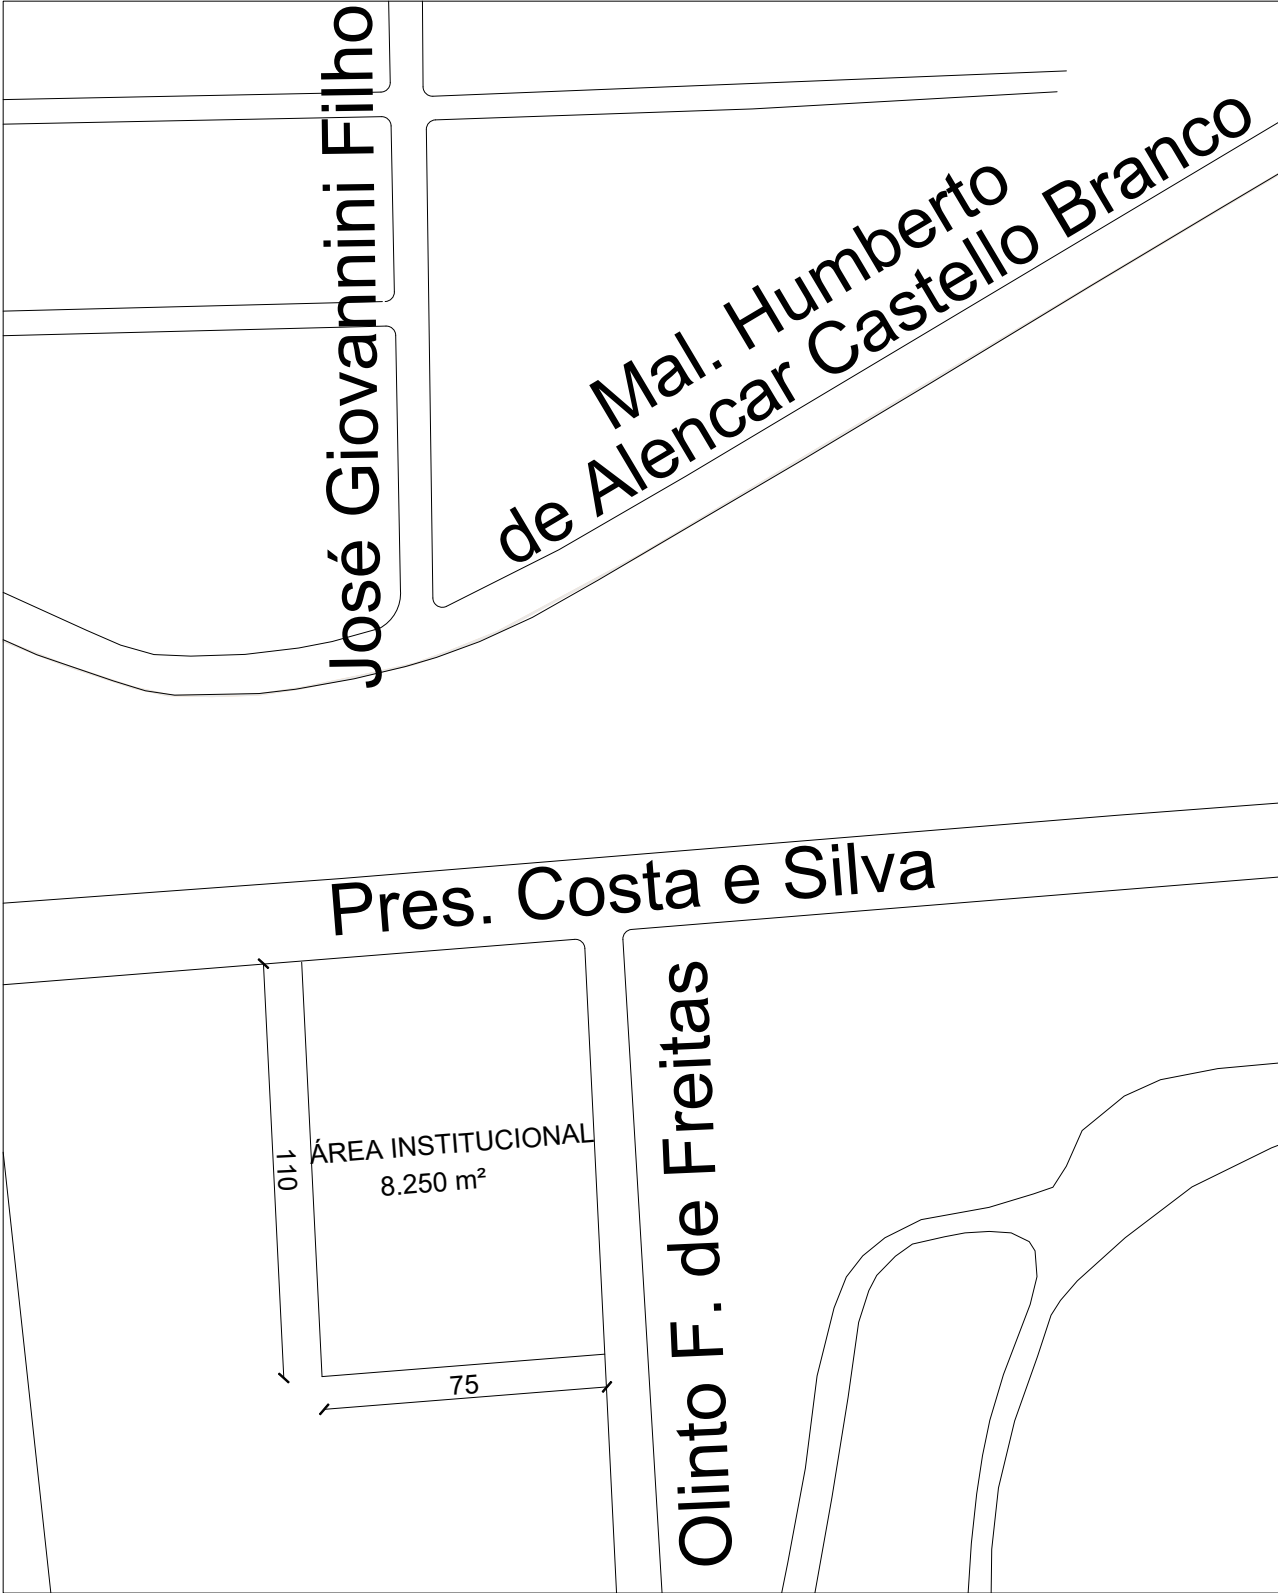


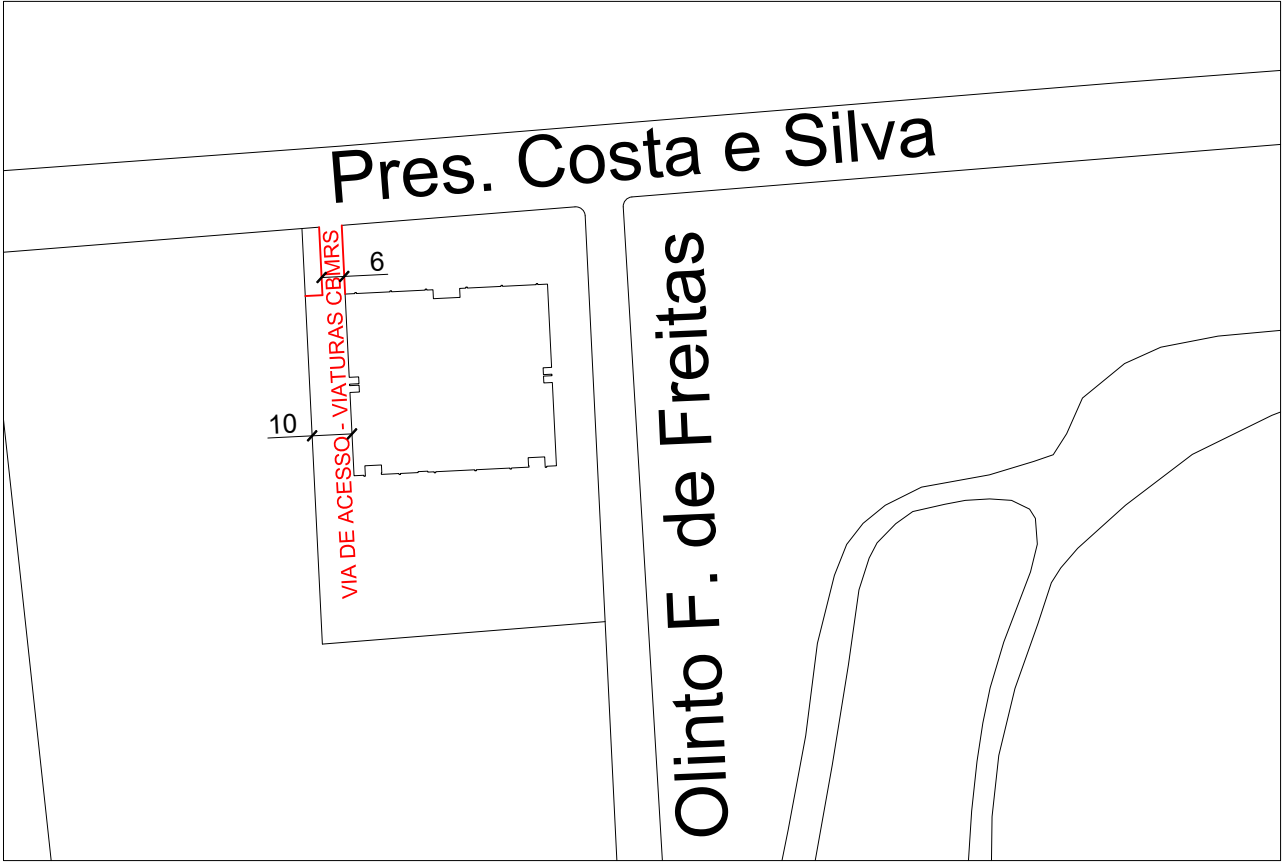

SITUAÇÃO
esc.: 1/200

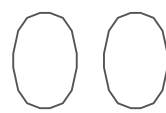

LOCALIZAÇÃO
esc.: 1/200

		PREFEITURA MUNICIPAL DE BENTO GONÇALVES administração 2021/2024	
obra:		Ginásio Municipal de Esportes	
endereço:		Rua Presidente Costa e Silva, 212 – Bairro Planalto	
assunto:		PPCI: Situação e Localização	
responsáveis projeto :		Tiago Augusto Torriani Eng.Civil CREA RS 124567	
responsável execução:		Nathália Tosi	
data:		novembro 2022	
escala:		1: 200	
área:		4.737,16m²	
prancha:			
desenho:		Nathália Tosi	