

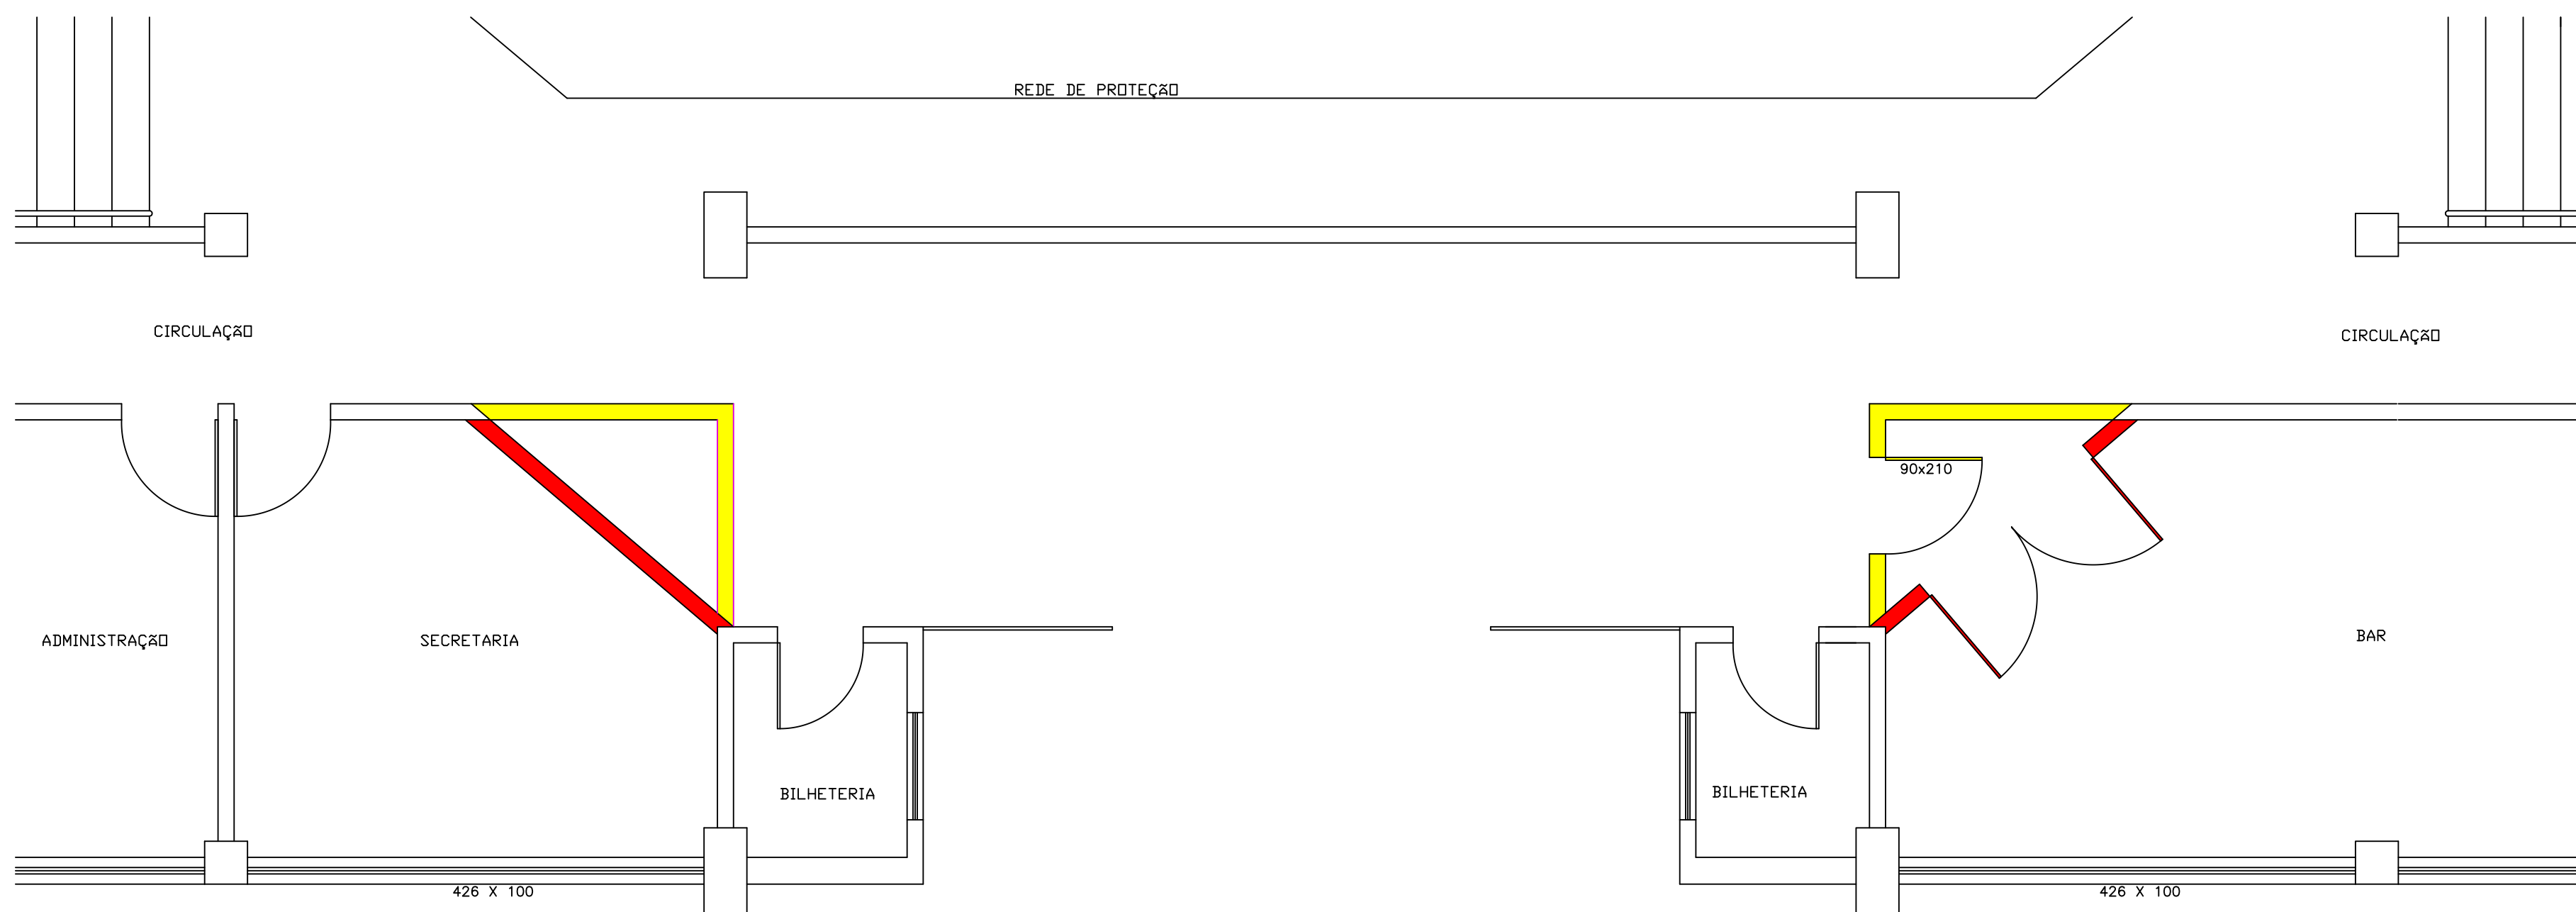


Situação Atual

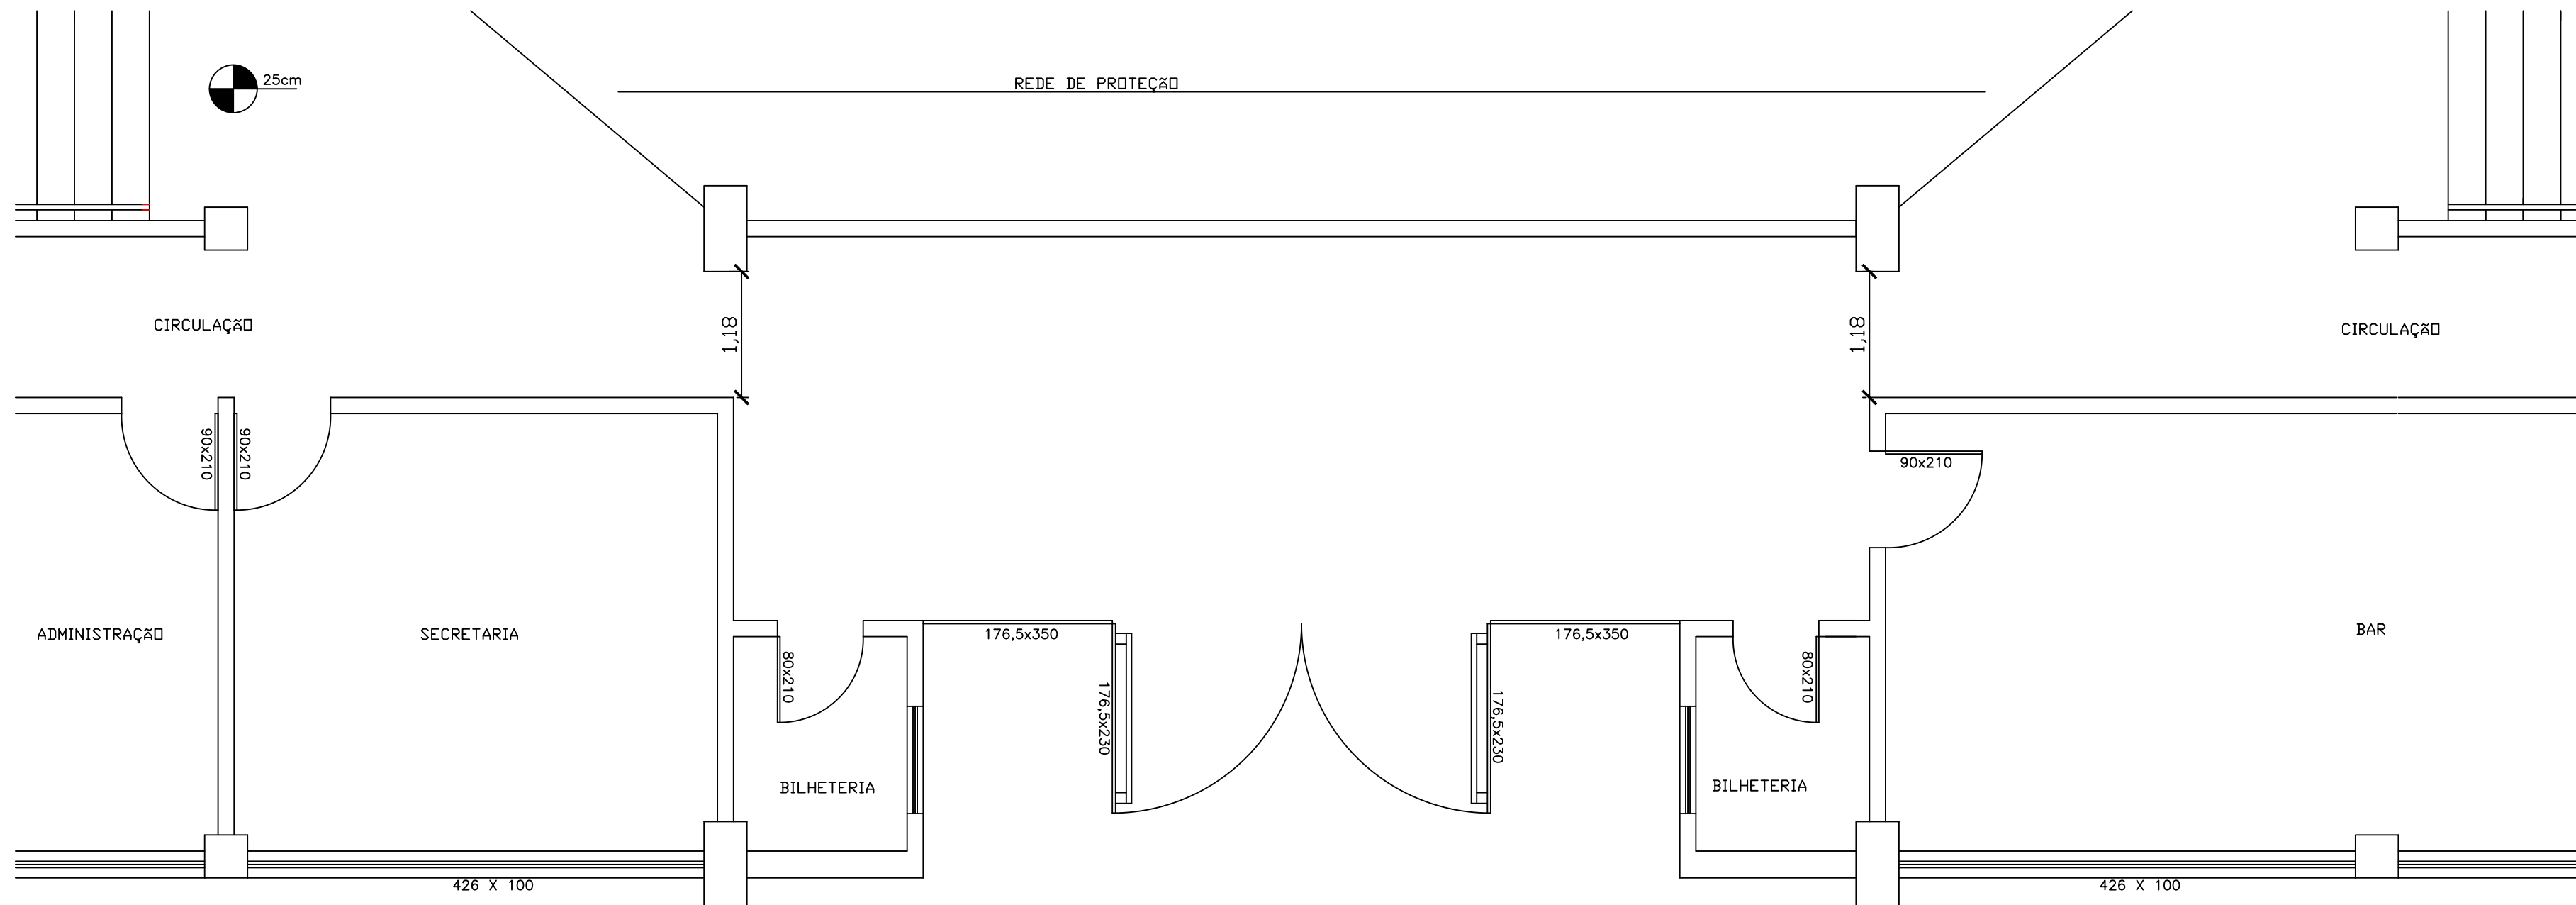

Situação Proposta

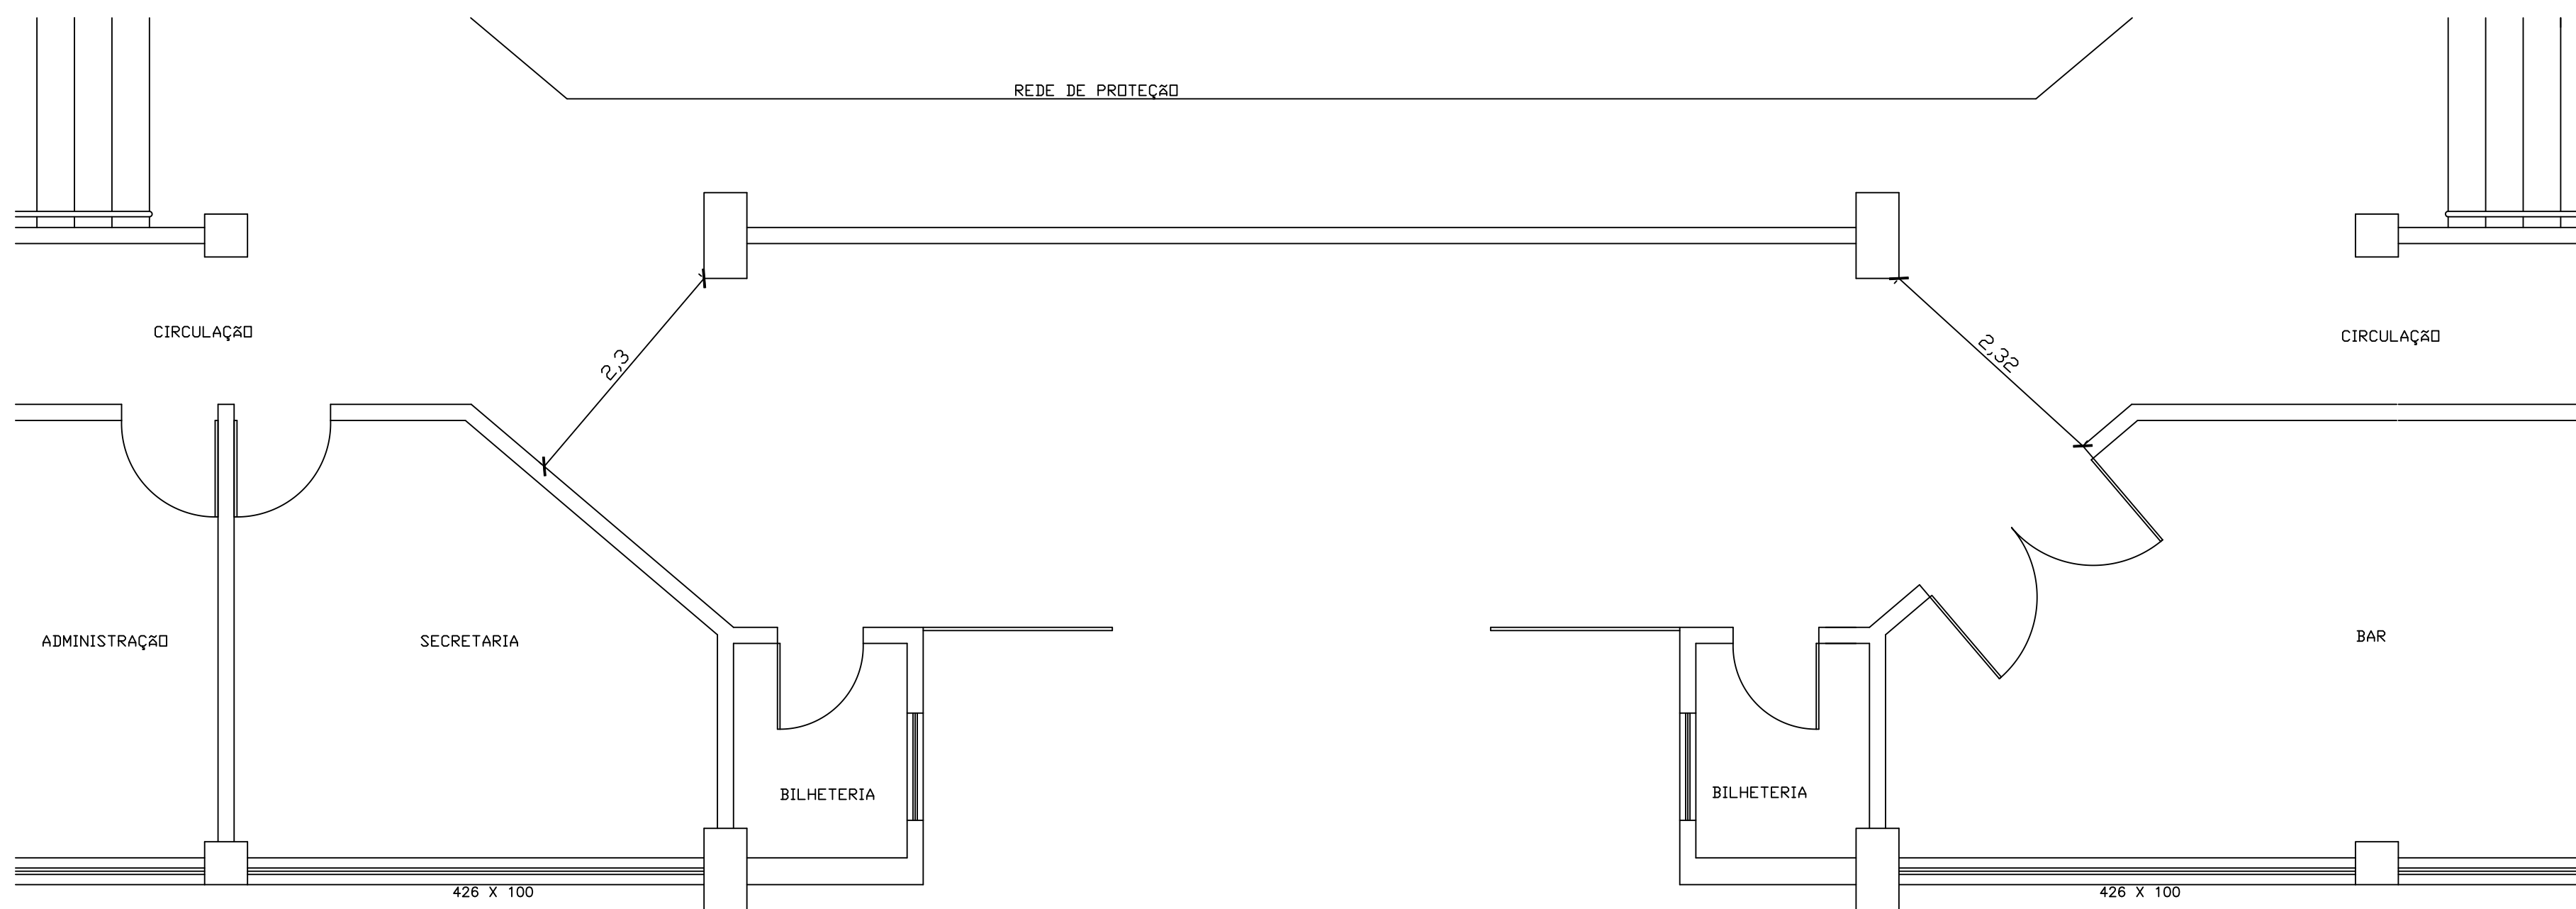

ág: _____
úbricas: _____

 A demolir

 A construire



PREFEITURA MUNICIPAL DE BENTO GONÇALVES
administração 2021/2024

obra:	data: novembro 2022
-------	------------------------

Ginásio Municipal de Esportes

endereço:	área:
Rua Presidente Costa e Silva, 212 – Bairro Planalto	

assunto:	PPCI: Alteração – Alargamento aceso principal	prancha:
----------	---	----------

responsáveis projeto :	05
------------------------	----

Tiago Augusto Torriani	Eng.Civil CREA RS 124567		
------------------------	--------------------------	---	---

responsável execução:	desenho: Nathália Tosi
-----------------------	---------------------------