


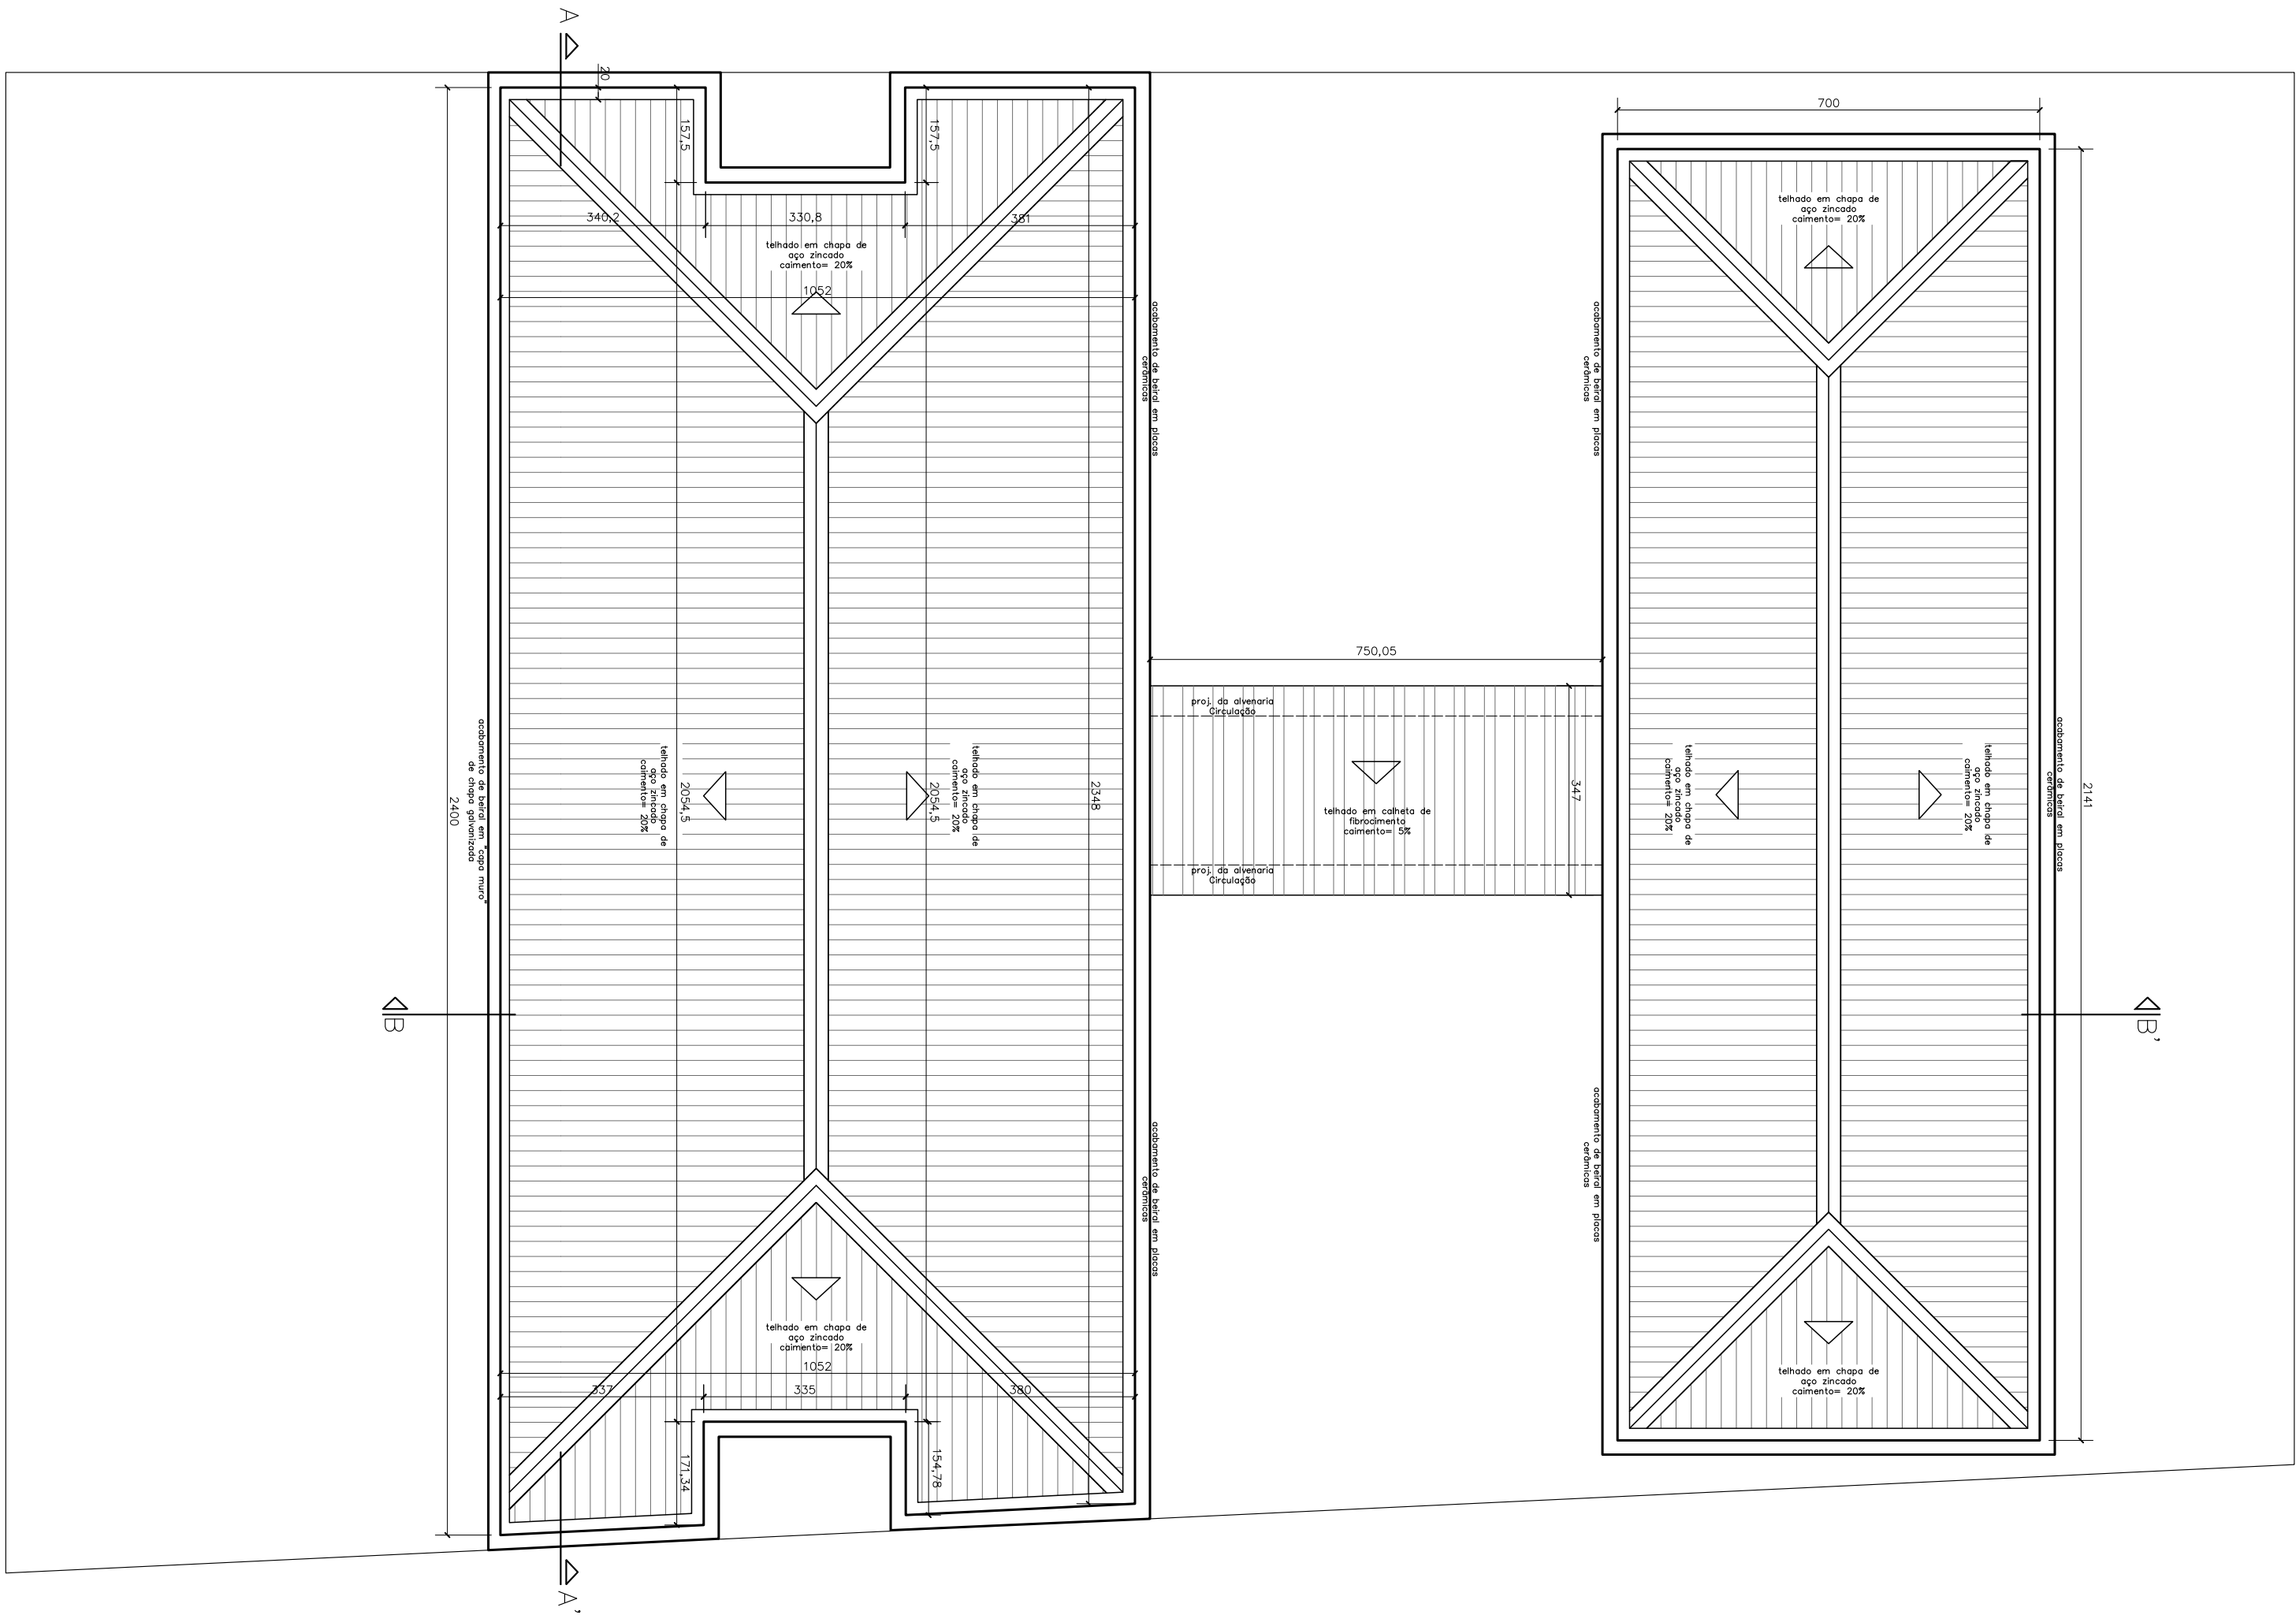

PREFEITURA MUNICIPAL DE BENTO GONÇALVES administração 2013/2016 IPURB	
obra: CENTRO DE REFERENCIA MATERNO INFANTIL	data: outubro 2013
endereço: Rua Dr. Casarande, 288 – Bento gonçalves	escala: 1: 75
assunto: PLANTA DE COBERTURA	área: 697,80m ²
responsável projeto arquitetônico Arq. Marília Gabriela de Oliveira – Cau/RS 57383–3	prancha: 00
responsável execução	desenho: