



**PERFIL CAMADAS
CAPEAMENTO ASFÁLTICO SOBRE PARALELEPÍPEDOS EXISTENTES**

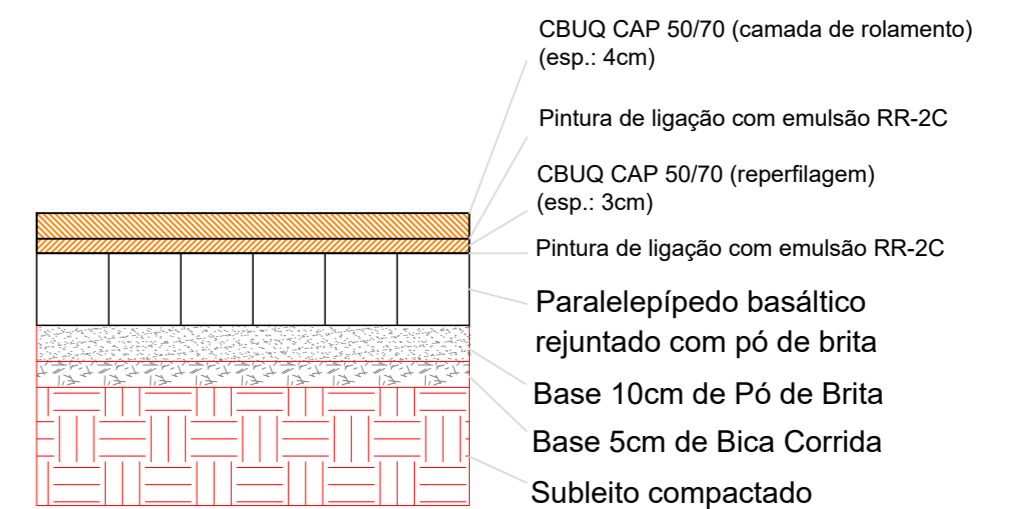

PERFIL (CAPEAMENTO ASFÁLTICO SOBRE PARALELEPÍPEDOS EXISTENTES)

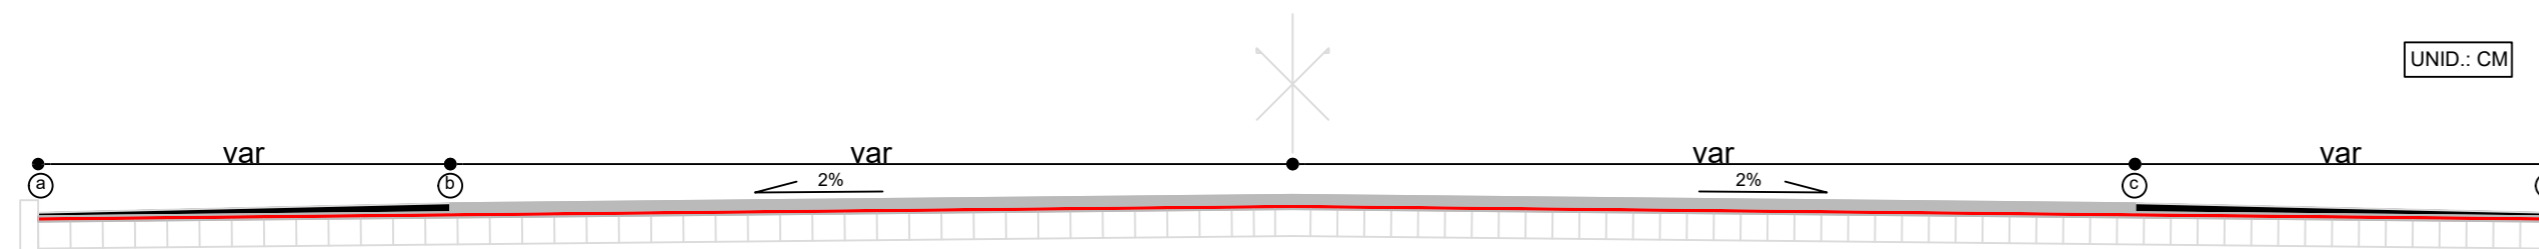

Seção a-b (lateral)
 - Reperfilagem média: 3cm
 - Camada de rolamento: média 3,5cm
 (inicia em 5cm e termina em 2cm junto ao meio-fio)

Seção b-c (pista de rolamento)
 - Reperfilagem média: 3cm
 - Camada de rolamento: 4cm

Seção c-d (lateral)
 - Reperfilagem média: 3cm
 - Camada de rolamento: média 3,5cm
 (inicia em 5cm e termina em 2cm junto ao meio-fio)



PREFEITURA MUNICIPAL DE BENTO GONÇALVES
 IPURB - Instituto de Pesquisa e Planejamento Urbano
 administração 2025/2028

obra:	PAVIMENTAÇÃO EM CBUQ	data:	JANEIRO/2026
endereço:	RUA PERNAMBUCO BENTO GONÇALVES - RS	escala:	INDICADA
assunto:	PLANTA BAIXA	área:	1.500,00M²
responsáveis projeto:	BRUNA DE OLIVEIRA PELIZZA ENG. CIVIL CREA RS 230174	prancha:	03
secretário chefe:		desenho:	