


PERFIL (CAPEAMENTO ASFÁLTICO SOBRE PARALELEPÍPEDOS EXISTENTES)

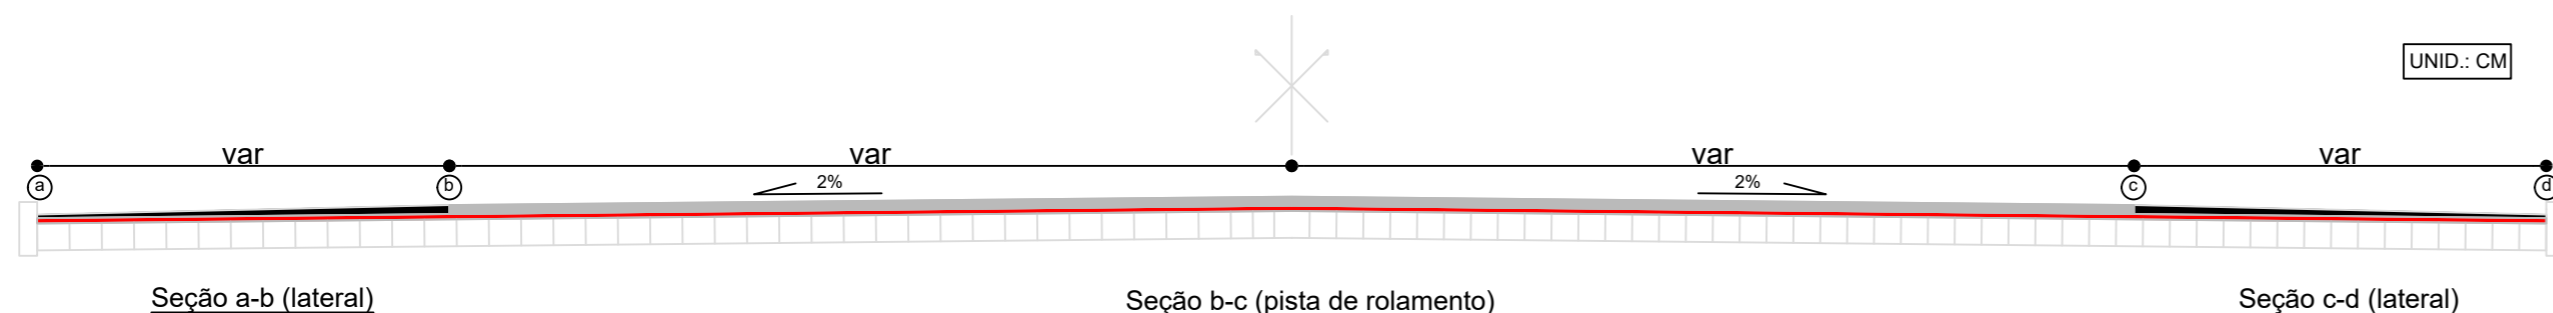

- Reperfilagem média: 3cm
- Camada de rolamento: média 3,5cm
(inicia em 5cm e termina em 2cm junto ao meio-fio)

- Reperfilagem média: 3cm
- Camada de rolamento: 4cm

- Reperfilagem média: 3cm
- Camada de rolamento: média 3,5cm
(inicia em 5cm e termina em 2cm junto ao meio-fio)



PREFEITURA MUNICIPAL DE BENTO GONÇALVES
IPURB - Instituto de Pesquisa e Planejamento Urbano
administração 2021/2024

obra:	data:
PAVIMENTAÇÃO EM CBUQ	JANEIRO/2026
escala:	INDICADA

endereço:	área:
RUA ITORORÓ E RUA BENJAMIN POZZA BAIRRO SÃO ROQUE - BENTO GONÇALVES - RS	3400 M ²

assunto:	prancha:
PROJETO GEOMÉTRICO	04

responsáveis projeto:	desenho:
BRUNA DE OLIVEIRA PELIZZA ENG. CIVIL CREA RS 230174	

secretário chefe:	desenho: