
N

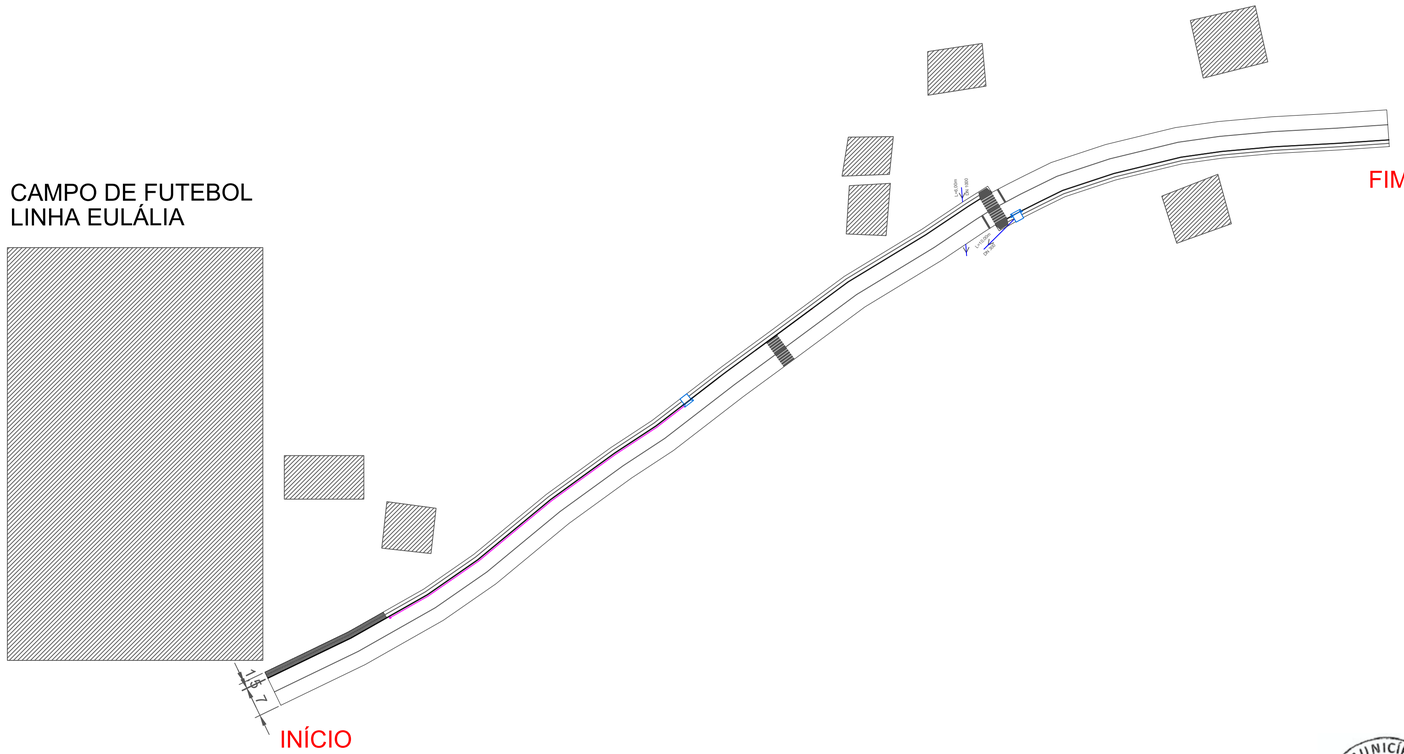

Bocas de lobo à executar - encaixe em drenagem já existente

Canaleta de drenagem existente, à retirar

Tubulação de drenagem à executar

DRENAGEM		
SERVIÇO	UN	QUANT
TUBULAÇÃO	m	16
BOCA DE LOBO À EXECUTAR	un	02

MUNICÍPIO DE BENTO GONÇALVES

PREFEITURA MUNICIPAL DE BENTO GONÇALVES - RS
PROJETO APROVADO
DATA: 24 / 09 / 2026

PREFEITURA MUNICIPAL DE BENTO GONÇALVES
IPURB - Instituto de Pesquisa e Planejamento Urbano
administração 2025/2028

obra:
RECAPEAMENTO CBUQ EM BASE DE TSD

data: SET/2026

escala: 1:75

endereço: RUA JOAQUIM TONIOLLO - PROLONGAMENTO
BAIRRO EULÁLIA

área: 2.100,00m²

assunto:
PROJETO DE DRENAGEM (adaptação a existente)
(0+000 até 0+300)

prancha: 05

responsáveis projeto :
BRUNA DE OLIVEIRA PELIZZA
Eng. Civil CREA RS 230174

gov.br Documento assinado digitalmente
BRUNA DE OLIVEIRA PELIZZA
Data: 22/09/2026 10:02:33 -0300
Verifique em https://validar.iti.gov.br

responsável execução:

desenho: