




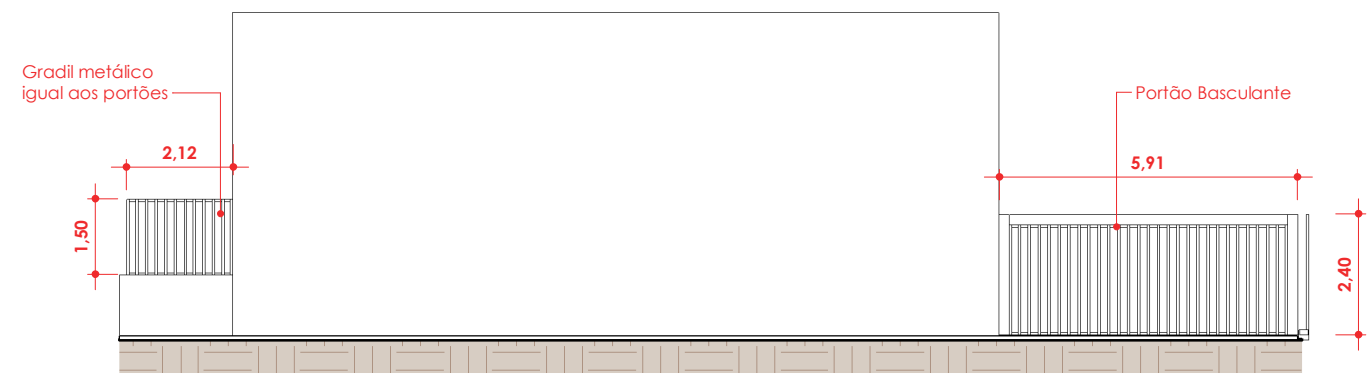


CERCAMENTO_FRENTE
ESC:1 : 150

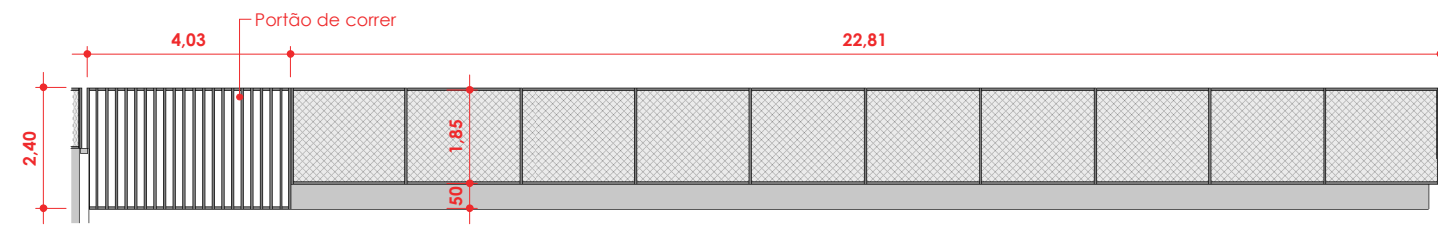


CERCAMENTO_FUNDOS
ESC:1 : 150

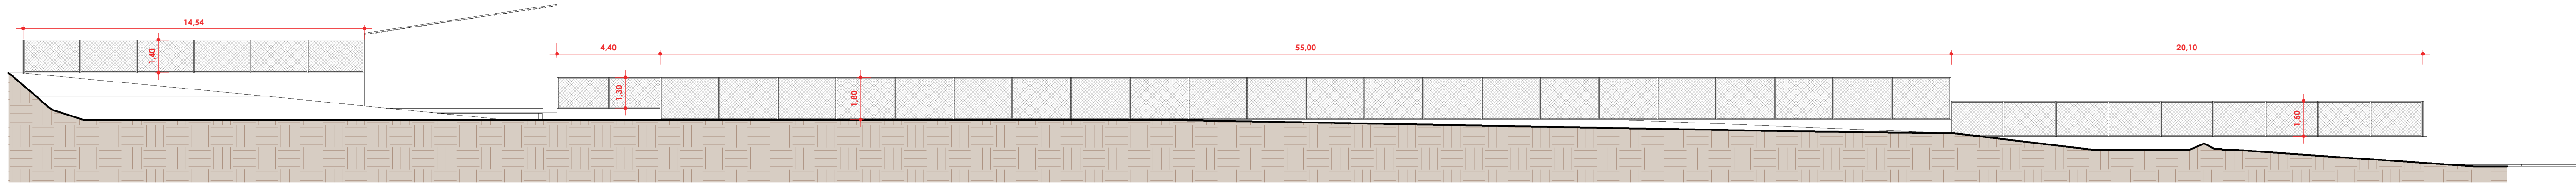

CERCAMENTO_CTG
ESC:1 : 150

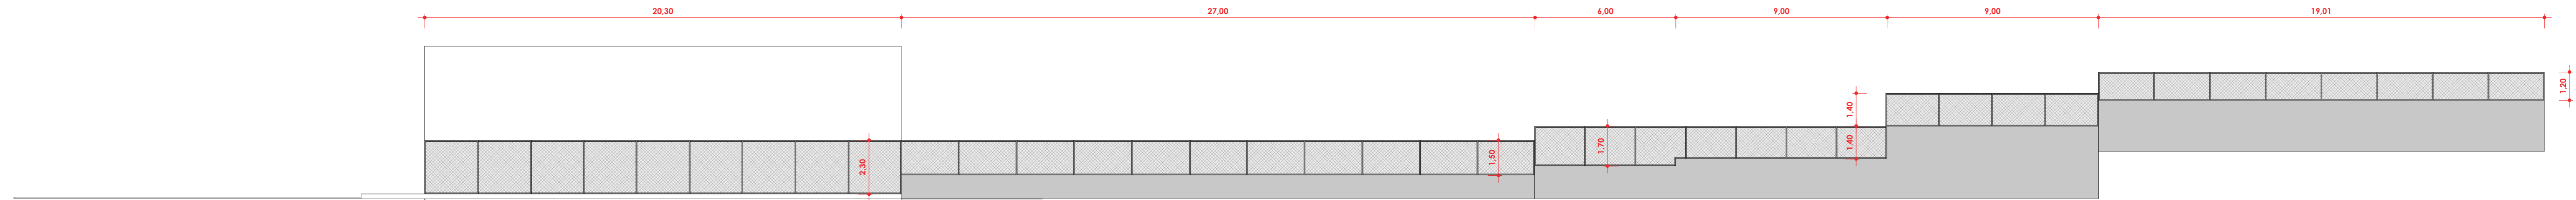

CERCAMENTO_MUSEU
ESC:1 : 150

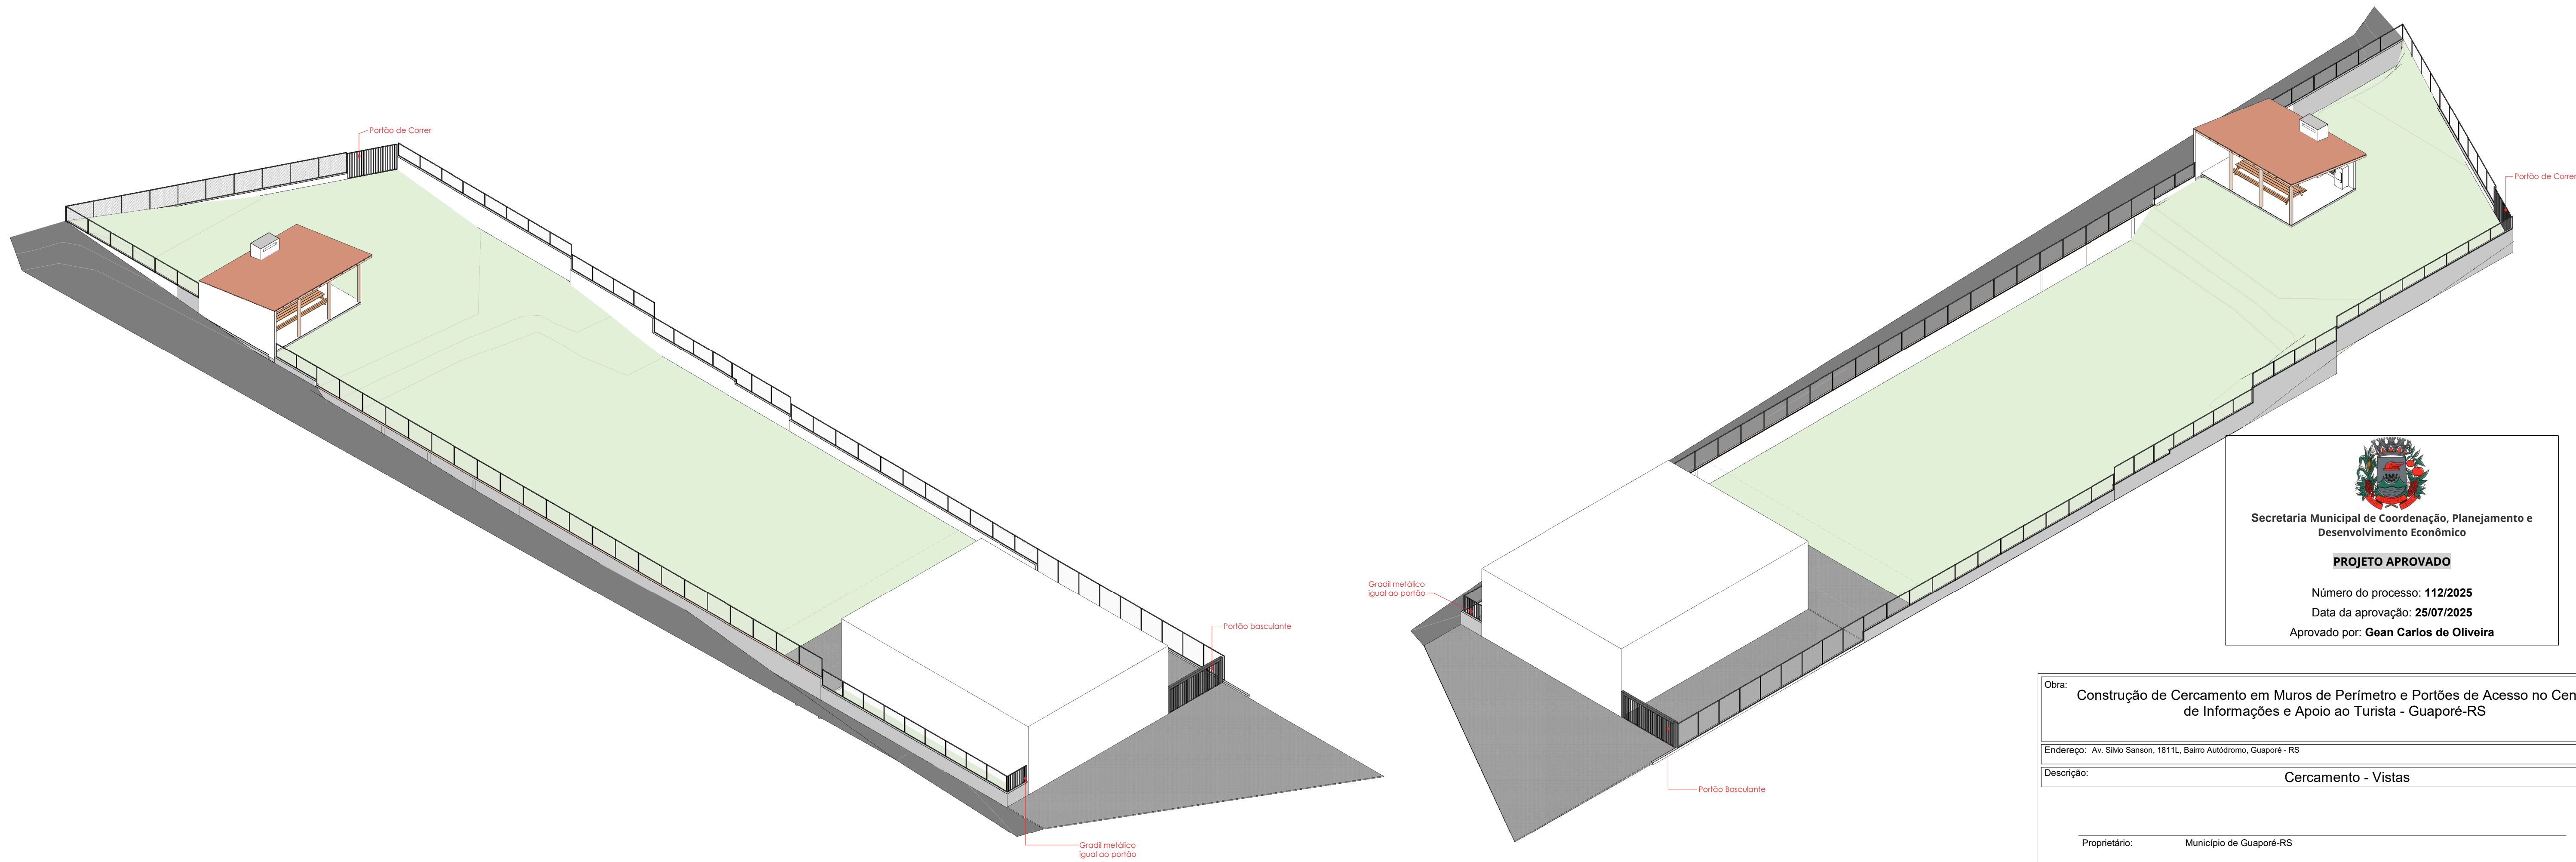

Obra: Construção de Cercamento em Muros de Perímetro e Portões de Acesso no Centro de Informações e Apoio ao Turista - Guaporé-RS		
Endereço: Av. Silvio Sanson, 1811L, Bairro Autódromo, Guaporé - RS		
Descrição: Cercamento - Vistas		
Proprietário: Município de Guaporé-RS		
Autor do Projeto: David Antonio Casteli Caletti CAU-RS A121665-1		
Declaro que as informações contidas no projeto atendem às normas e legislações vigentes. Direitos autorais reservados, conforme art. 184 do Código Penal		
Arquivo: M:\Planejamento_PROJETOS\OBRAS\CENTRO INFOS E APOIO AO TURISTA - AGG\PROJETO_2_CERCAMENTO\PROJETOS\ARQ_AJUSTES MUROS.rvt		
Colaboradores: David Caletti		
Escala: 1 : 150	Data: JUN/2025	Prancha: A01

Assinado digitalmente por GEAN CARLOS DE OLIVEIRA
Papel: Parte
(CPF:027.046.610-06)
Data: 25/07/2025 11:18:41 -03:00



Assinado digitalmente por ODAIR ANDRE ROSSETTO (emitido pelo CPF 915.869.760-87)
Data: 25/07/2025 11:20:05 -03:00



Assinado digitalmente por DAVID ANTONIO CASTELI CALETTI
Papel: Arquiteto(a)
(CPF:008.444.340-51)
Data: 25/07/2025 11:25:21 -03:00

