

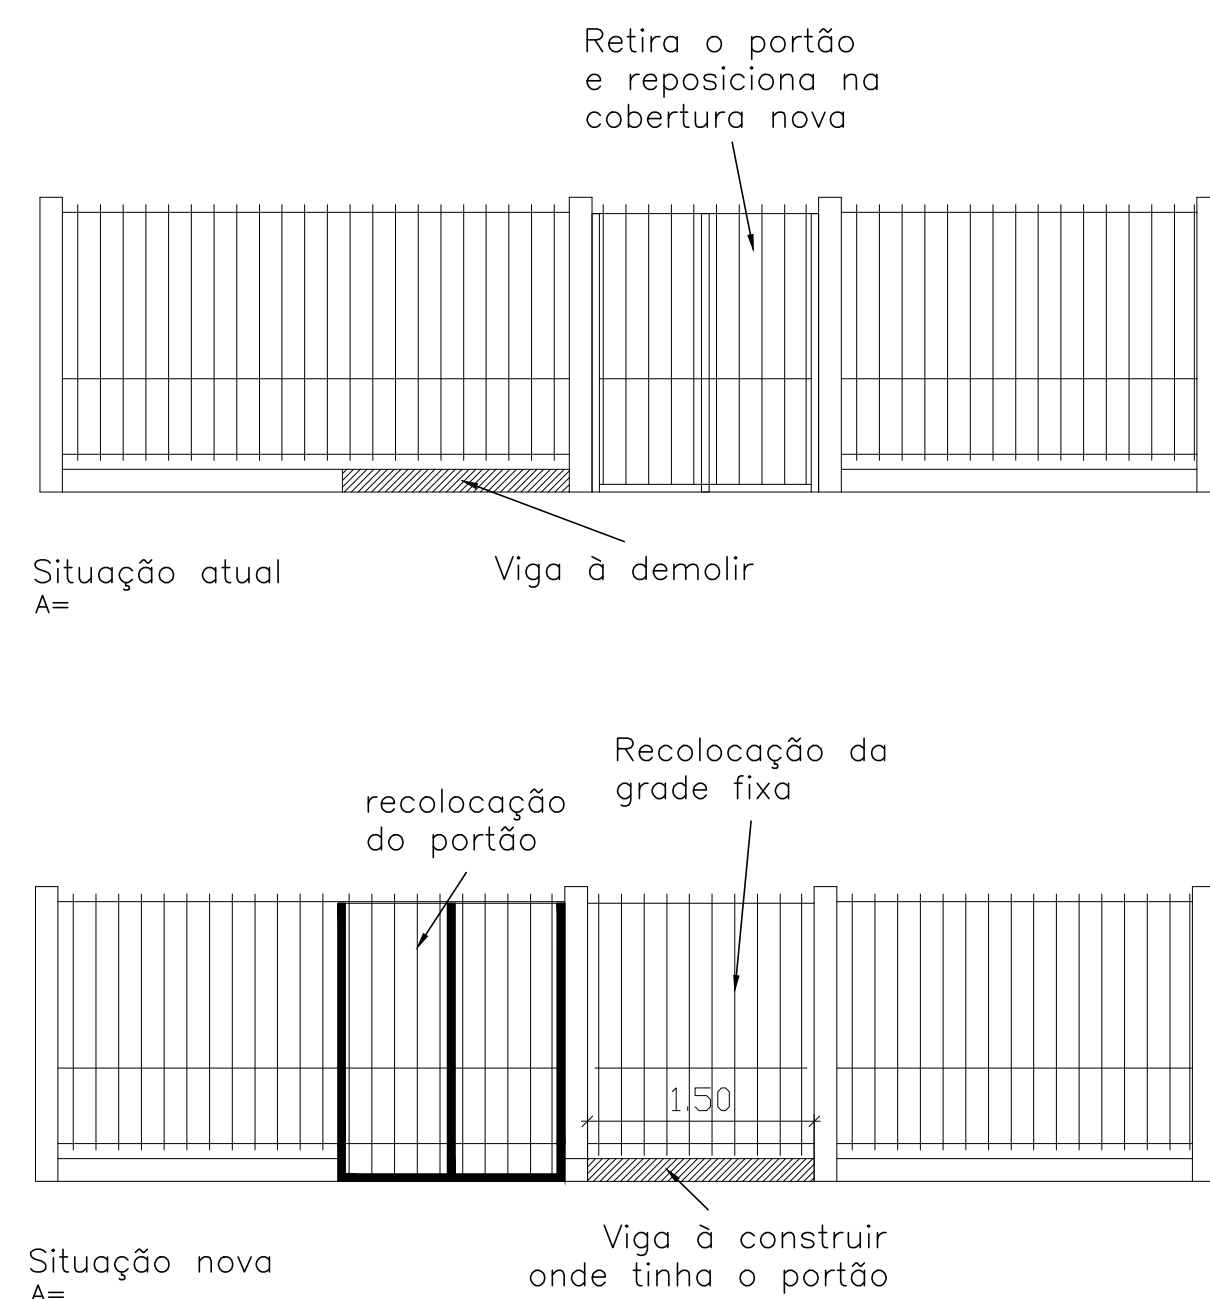


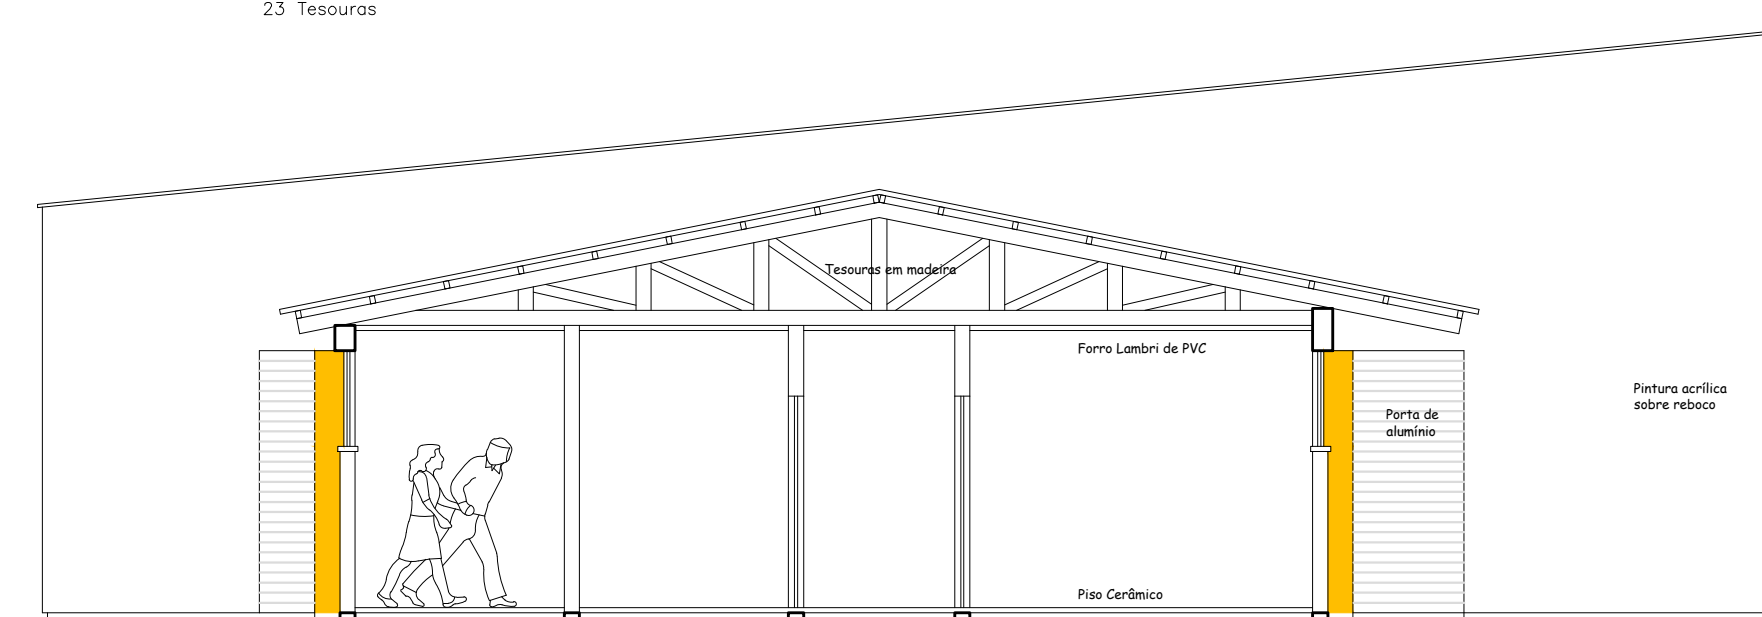


Reformulação portão de acesso principal




Imagem Ilustrativa
ESCALA= S/E

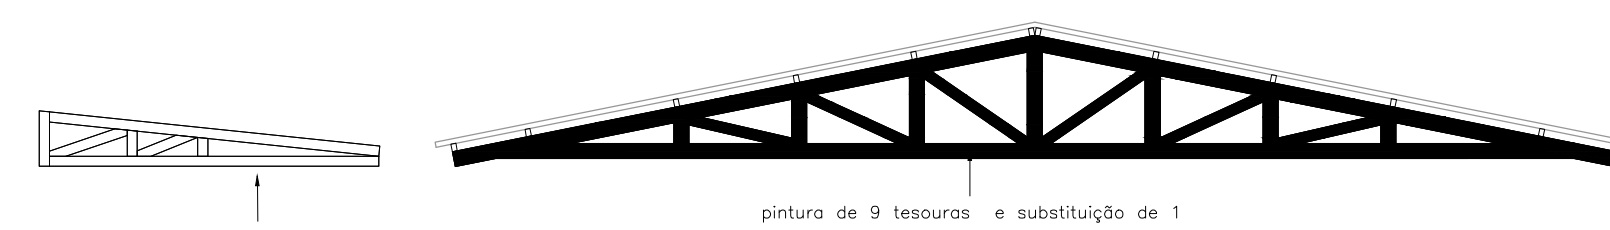

Corte
ESCALA= 1/50

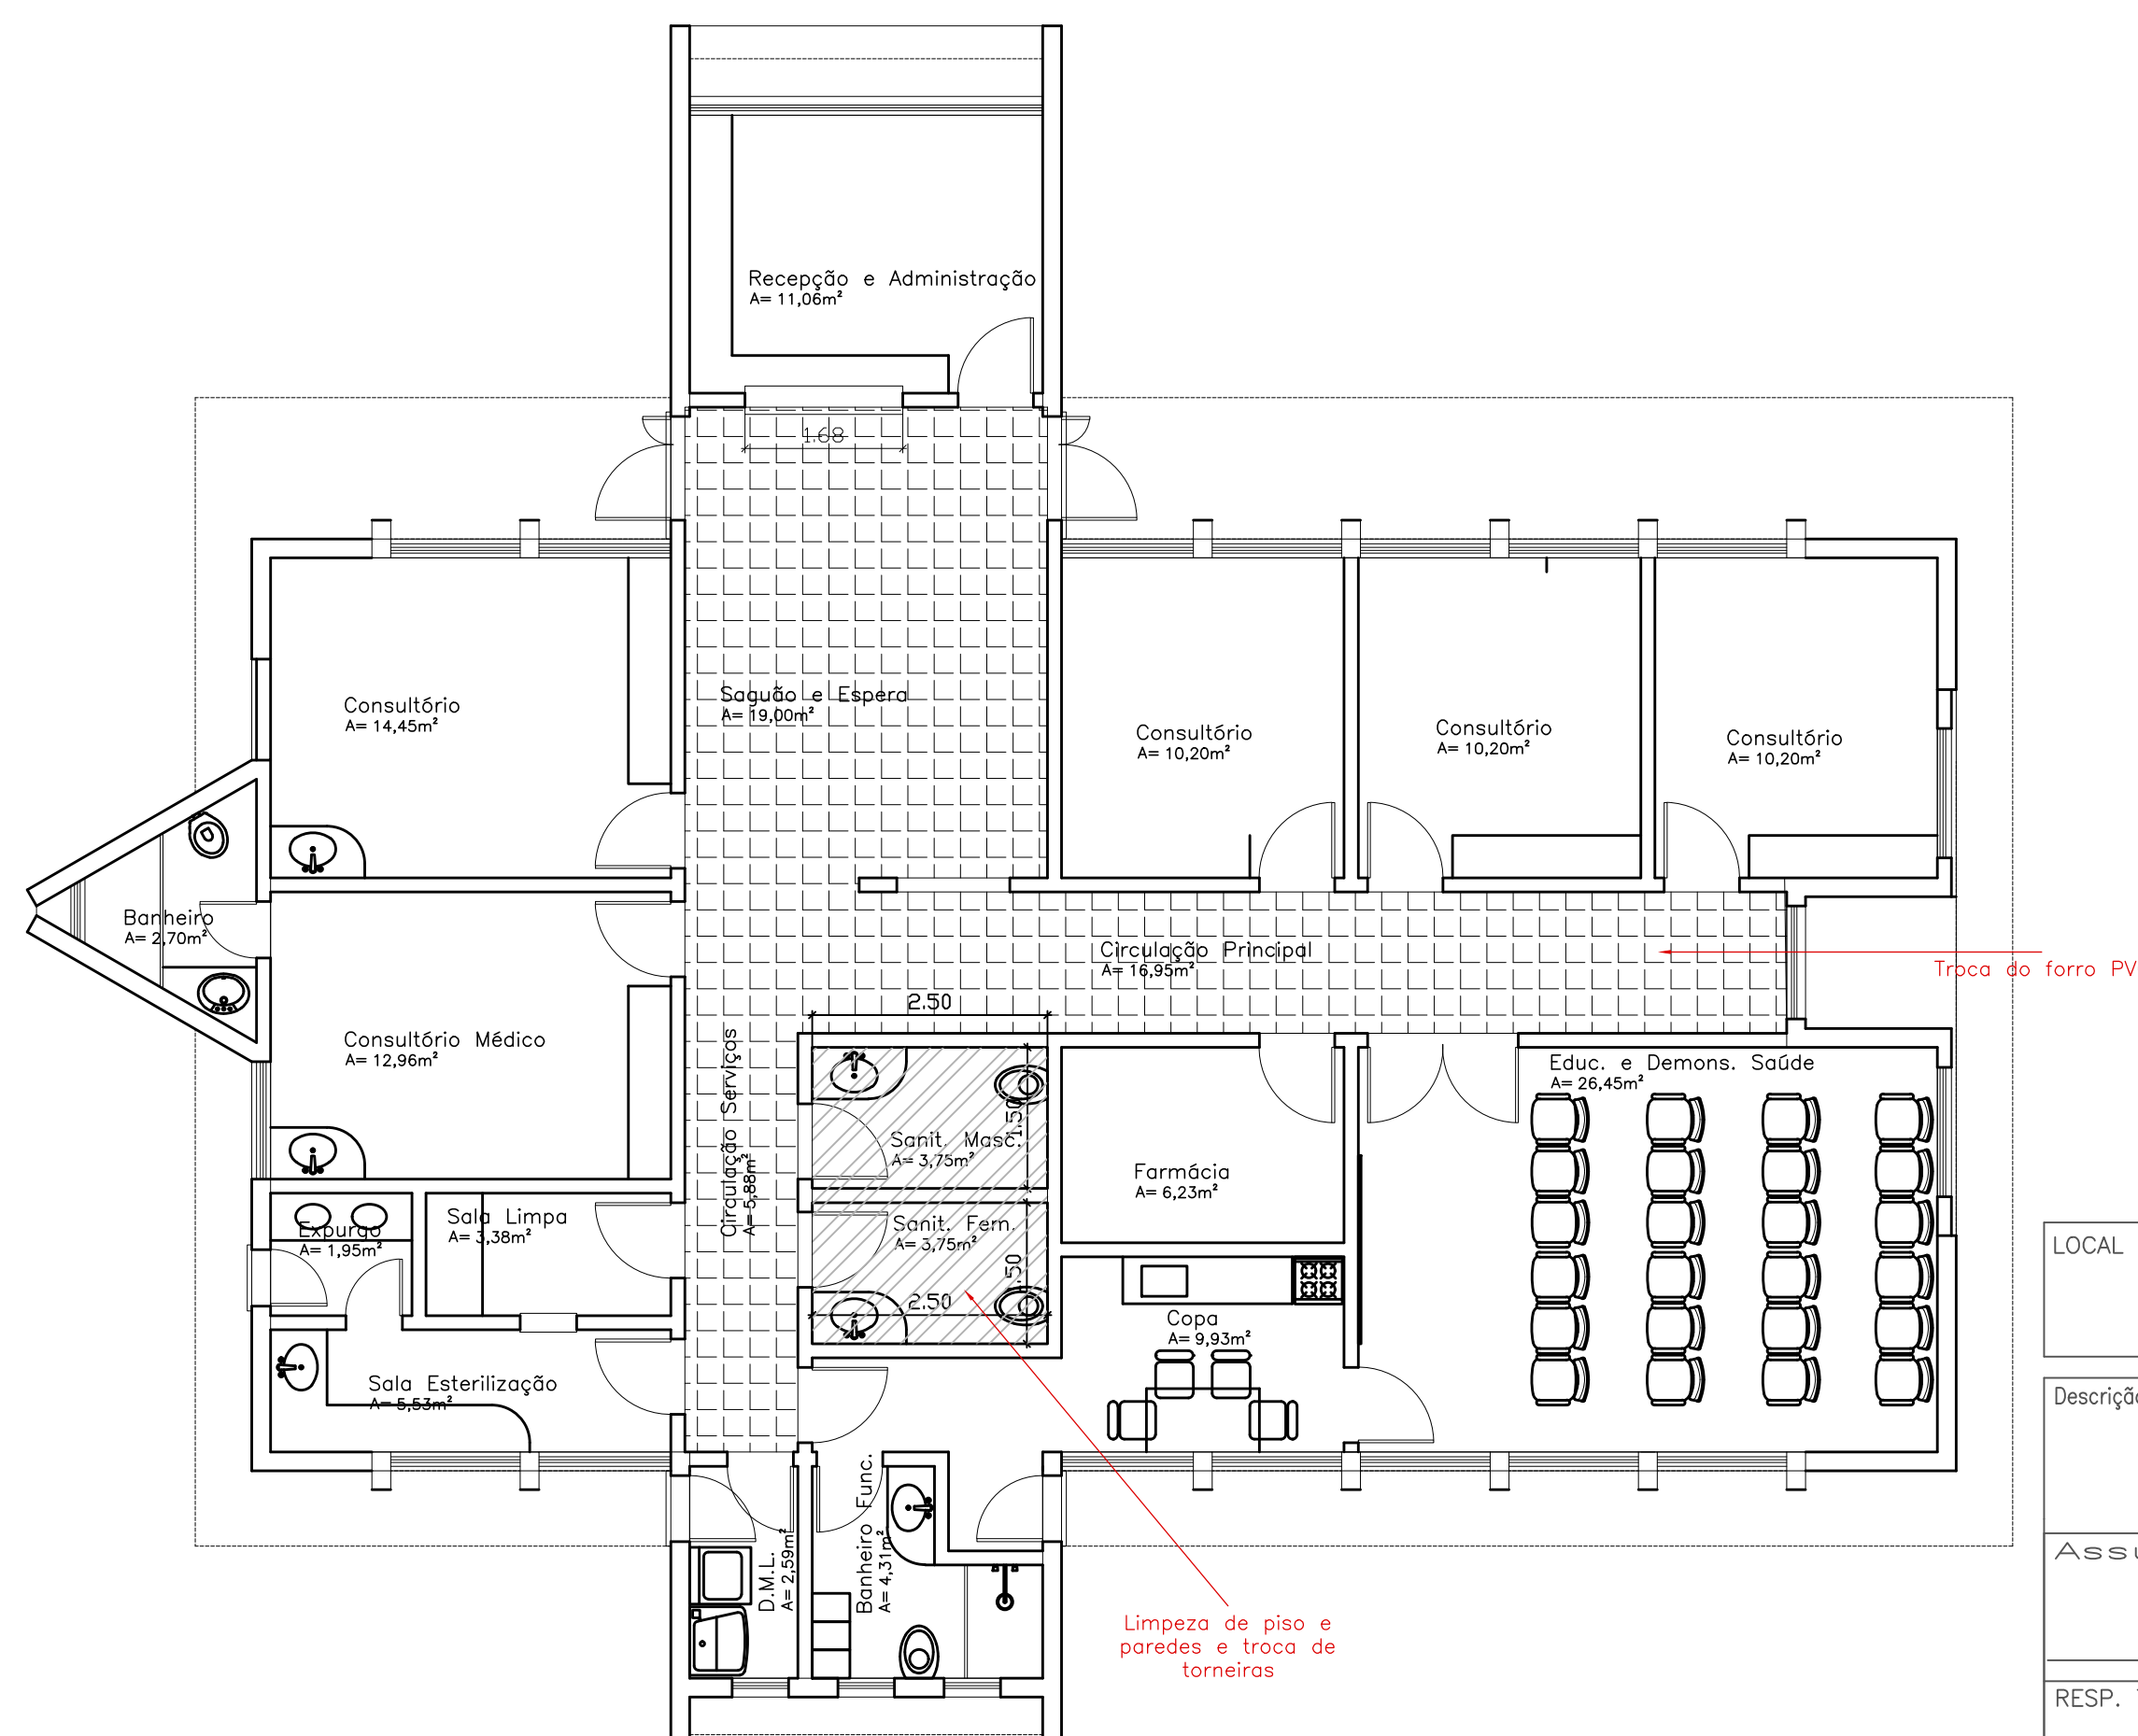

Planta Baixa Térreo

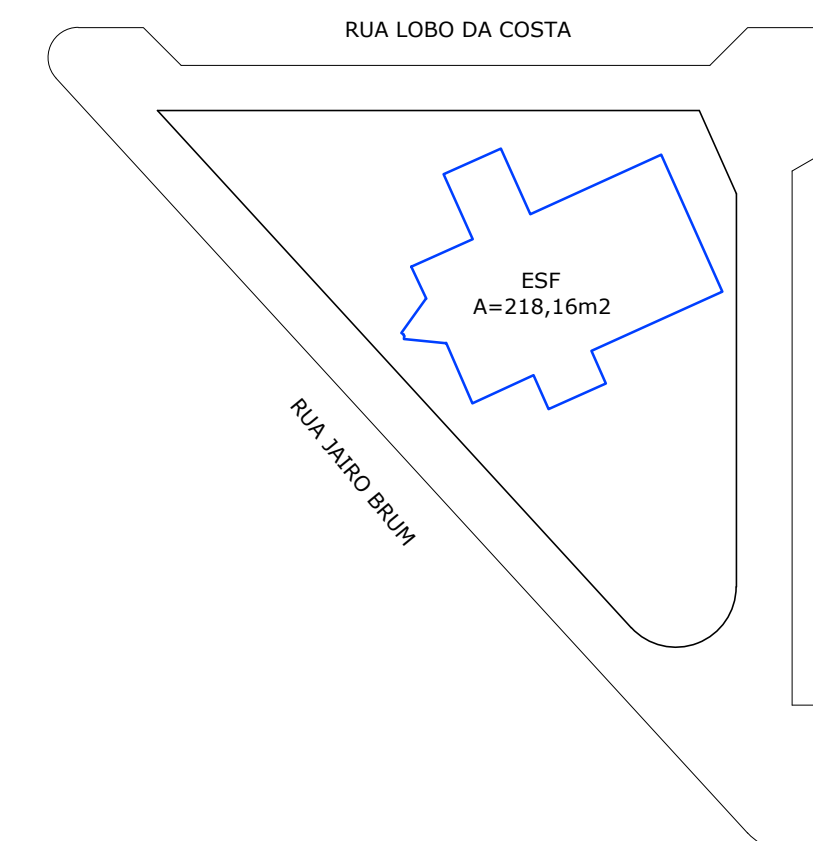

Planta de Situação



Número do processo: **051/2025**
Data da aprovação: **29/04/2025**
Aprovado por: **Gean Carlos de Oliveira**



MUNICÍPIO DE GUAPORÉ
Avenida Sílvio Sanson, 1135 cep 99200-000 - Guaporé - RS.
Fone: (54) 3443-4430 - Fax (54) 3443-4316
www.guapore.rs.gov.br

LOCAL		ESF TRIÂNGULO BAIRRO SANTO ANDRÉ Rua Lobo da Costa	
Descrição Projeto de reforma			
Assunto		DESENHO:	
PLANTAS DIVERSAS		ABRIL/25 1/1	
RESP. TÉCNICO		DATA:	
_____ ENG.º CIVIL - TATIANE ZAMBAM - CREA/RS 159.163		ABRIL/25 1/1	
Proprietário		ESCALA:	PRANCHA:
_____ PREFEITO MUNICIPAL DE GUAPORÉ - ODAIR A. ROSSETTO		INDICADA	1/1

Assinado digitalmente por ODAIR
ANDRÉ ROSSETTO
Papel: Parte
(CPF 915.869.760-87)
Data: 29/04/2025 15:55:35 -03:00