



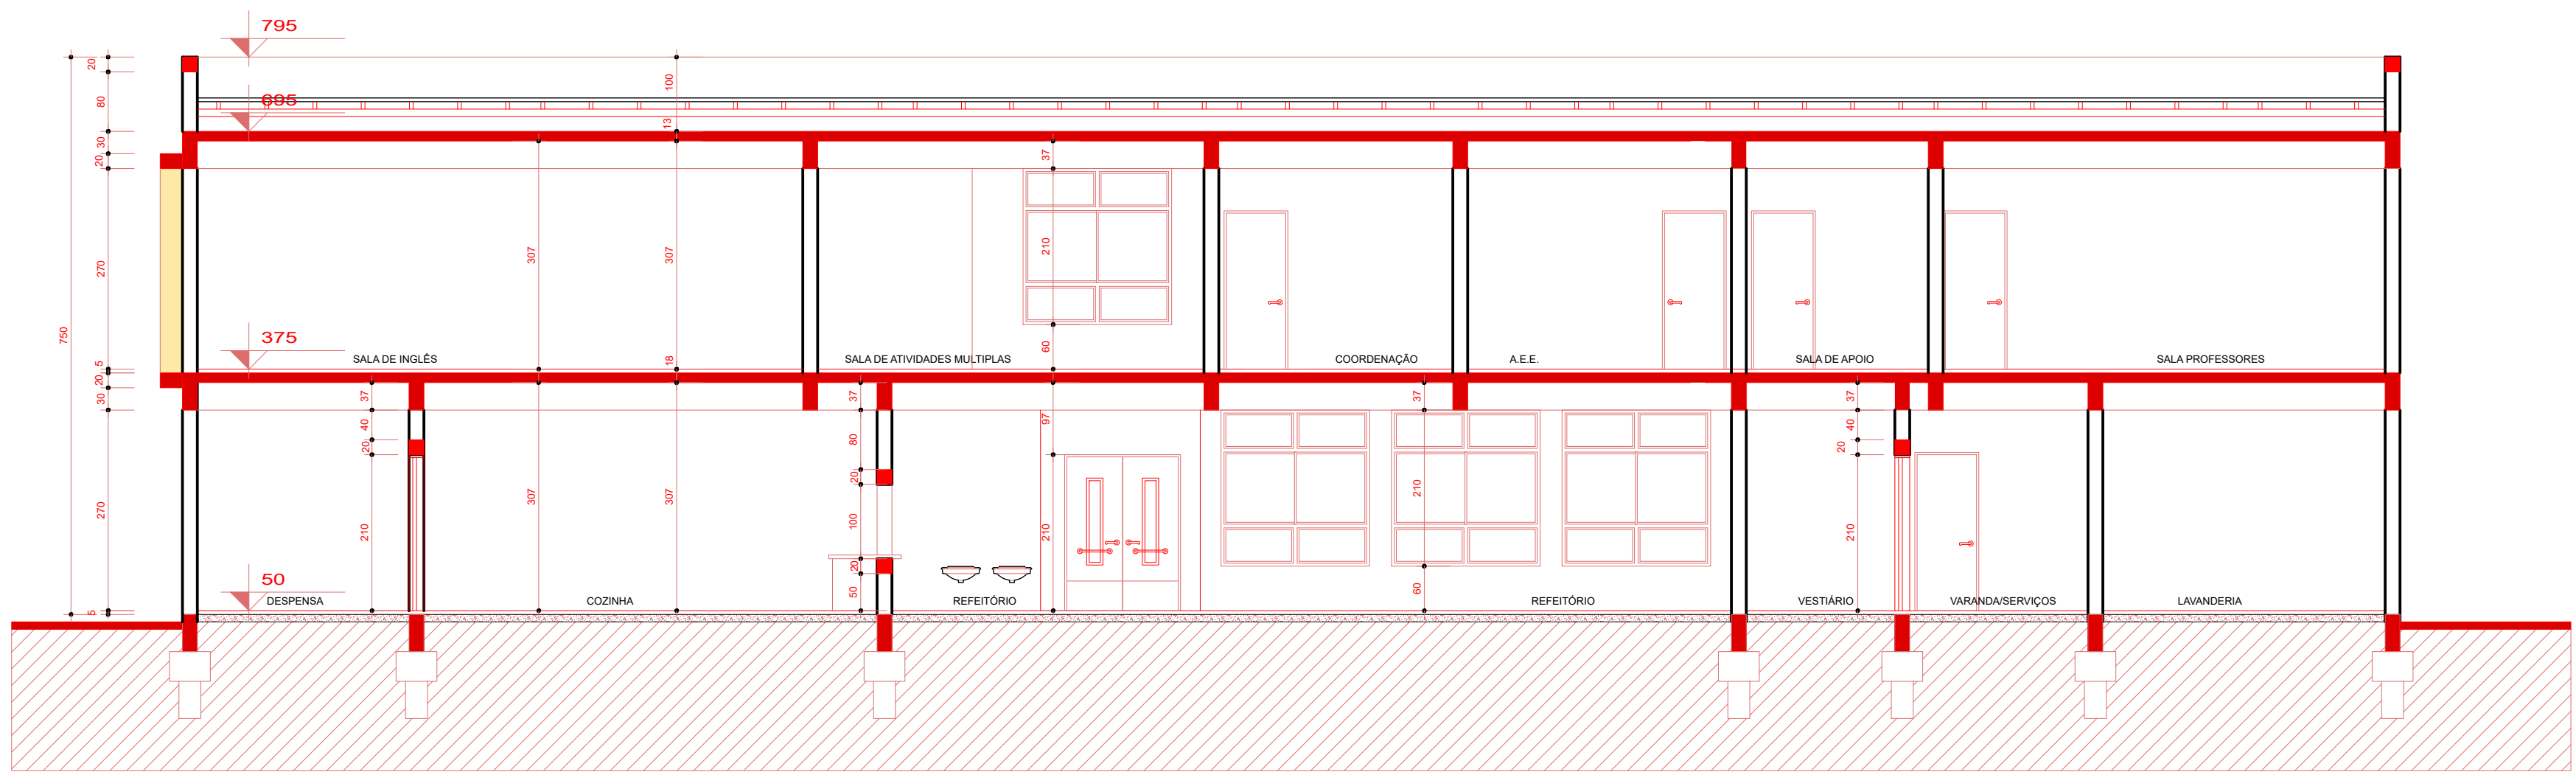

CORTE BB
Escala: 1/75

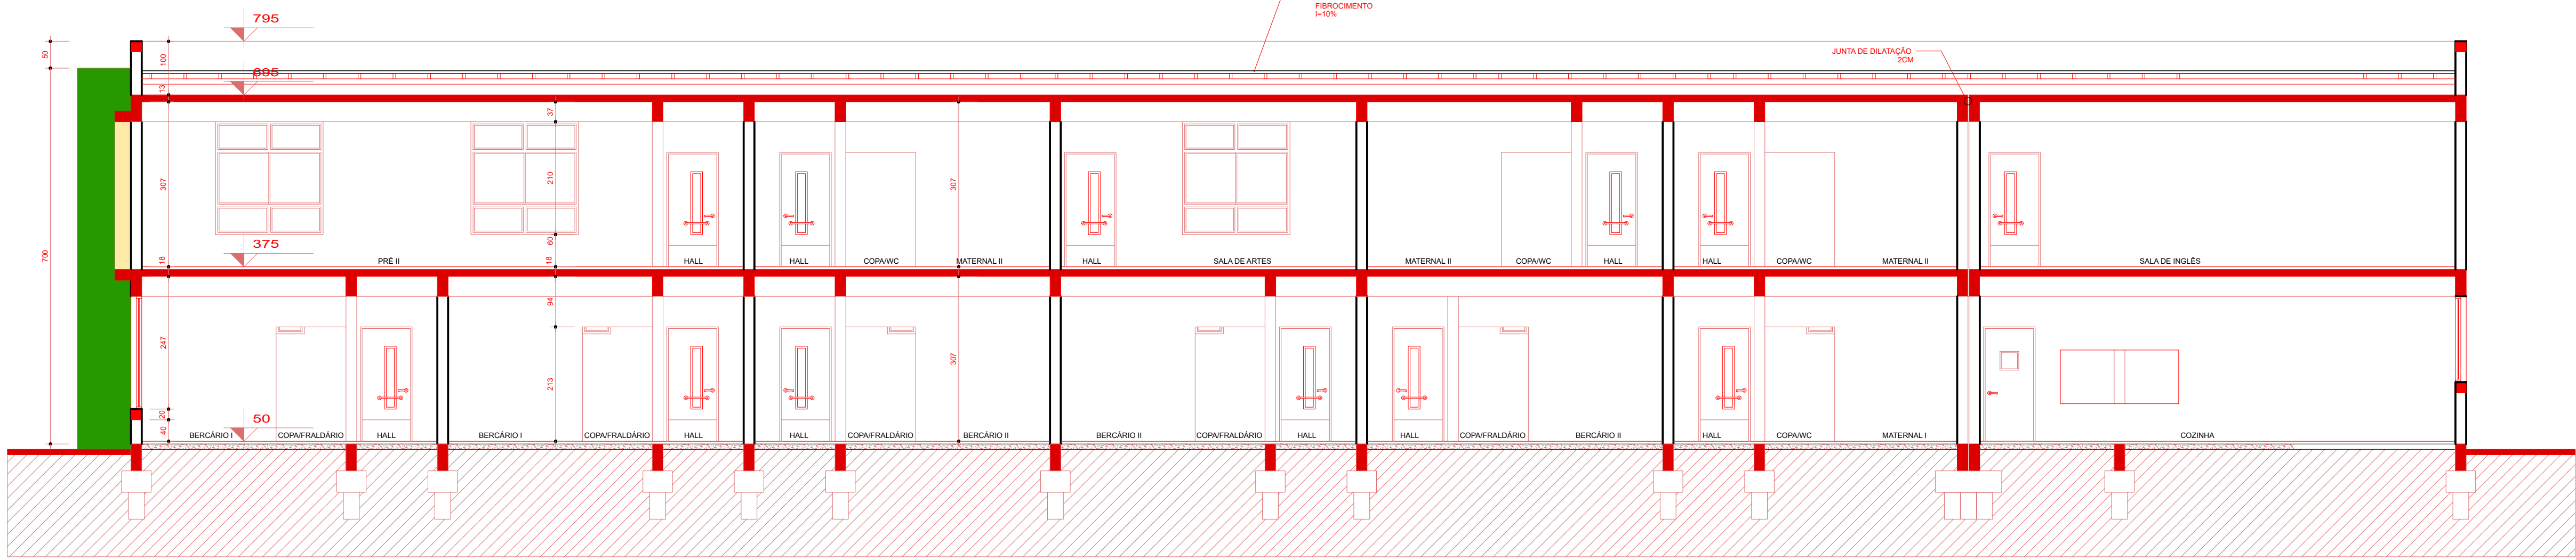


CORTE AA
Escala: 1/75




FACHADA OESTE - FUNDOS
Escala: 1/75



FACHADA NORTE - RUA GAL. FIRMINO PAIM
Escala: 1/75

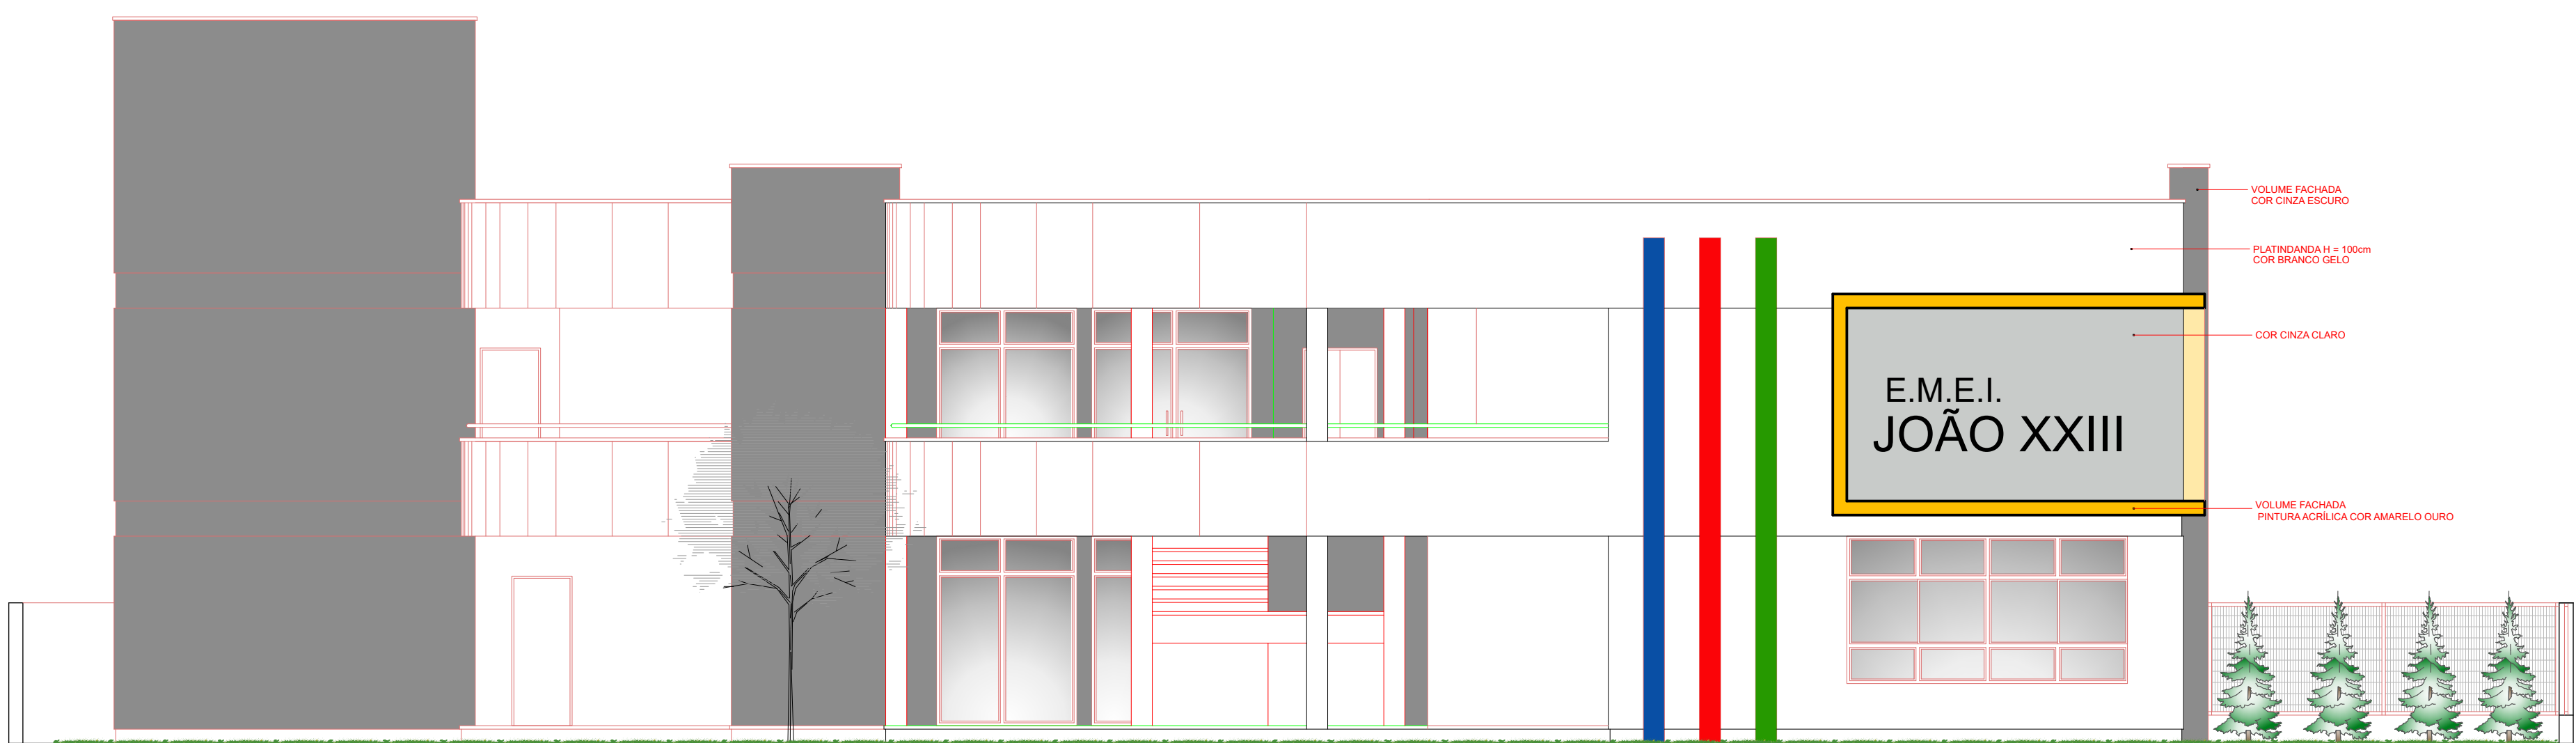

FACHADA LESTE - RUA PEDRO CINCINATO BORGES
Escala: 1/75

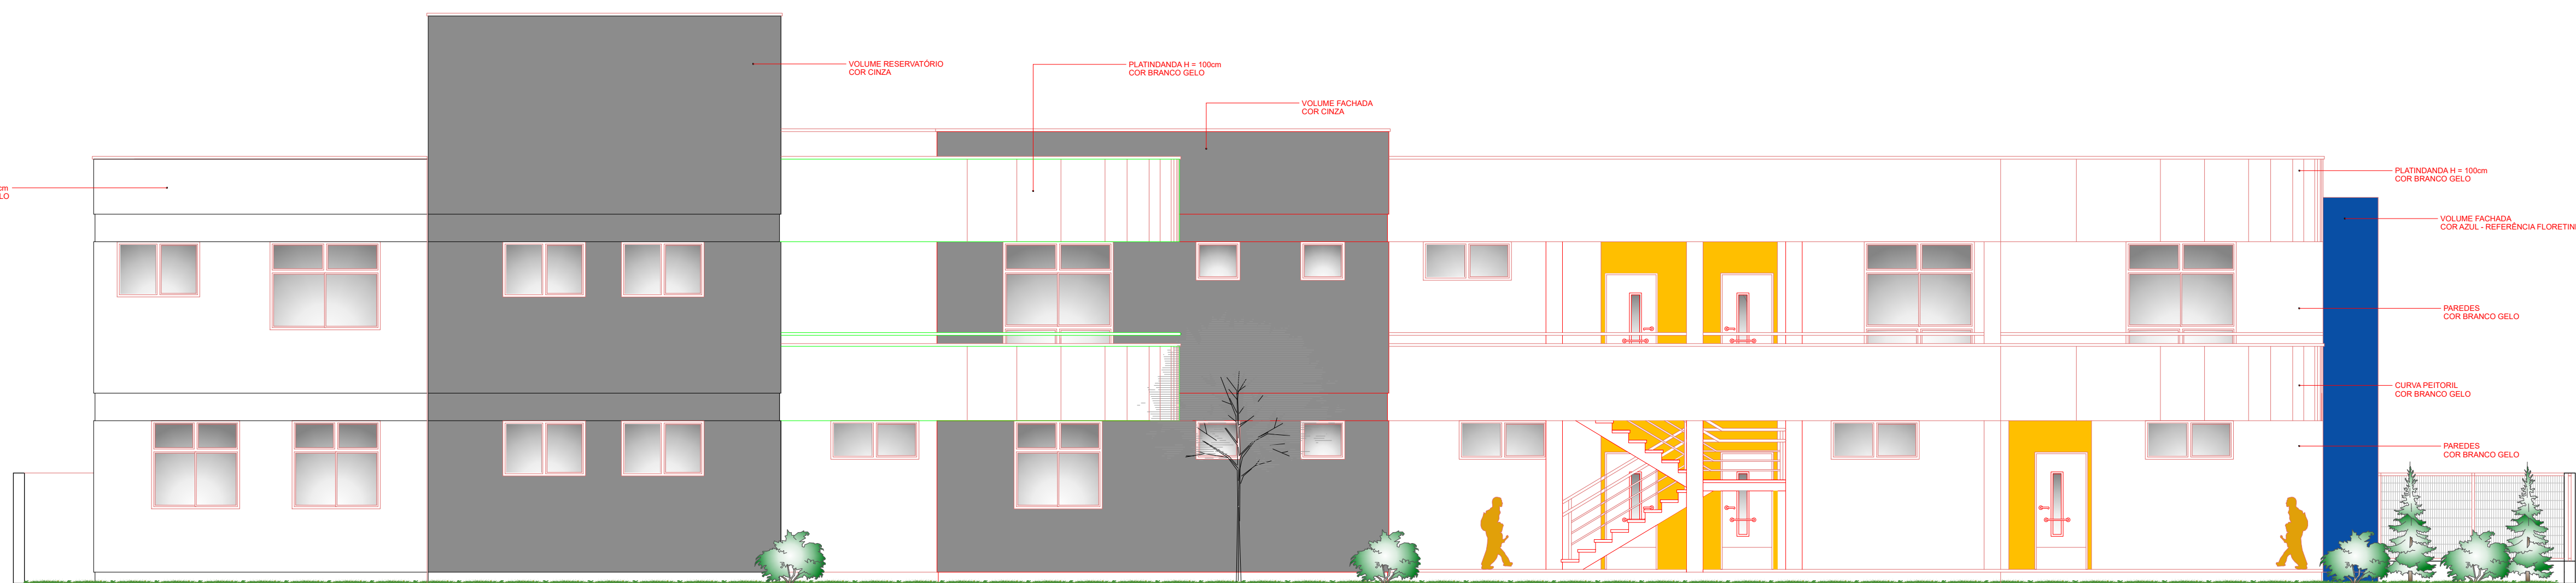

FACHADA SUL
Escala: 1/75

REVISÃO	ASSUNTO	RESPONSÁVEL	DATA
	PREFEITURA MUNICIPAL DE TORRES SECRETARIA DE PLANEJAMENTO DIRETORIA DE PROJETOS E CAPTAÇÃO DE RECURSOS Rua José A. Picoral, 79 - Torres, RS Fone: (51) 3626.9150 ramal 227 www.torres.rs.gov.br - gerprojetos@torres.rs.gov.br		
ESCOLA JOÃO XXIII Rua Pedro Cincinato Borges, Nº 520, Centro - Torres, RS		DATA: AGOSTO/2025	
DESENHO: RICARDO COLIVERO		ÁREA TOTAL: 2.416,74m²	
DELO BEHENCK OMER PREFEITO DE TORRES		RESPONSÁVEL TÉCNICO: ANDRÉ CARDOSO RAUPE Eng. CIVIL CRÉDITO 17584	ESCALA: 1/75
CORTE AA, CORTE BB, FACHADAS		FRANCHA:	4/4

Assinantes

Veracidade do documento



Documento assinado digitalmente.
Verifique a veracidade utilizando o QR Code ao lado ou acesse
o site **verificador-assinaturas.plataforma.betha.cloud** e insira o código abaixo:

718**3JG****D7W****P59**