


FOTOS

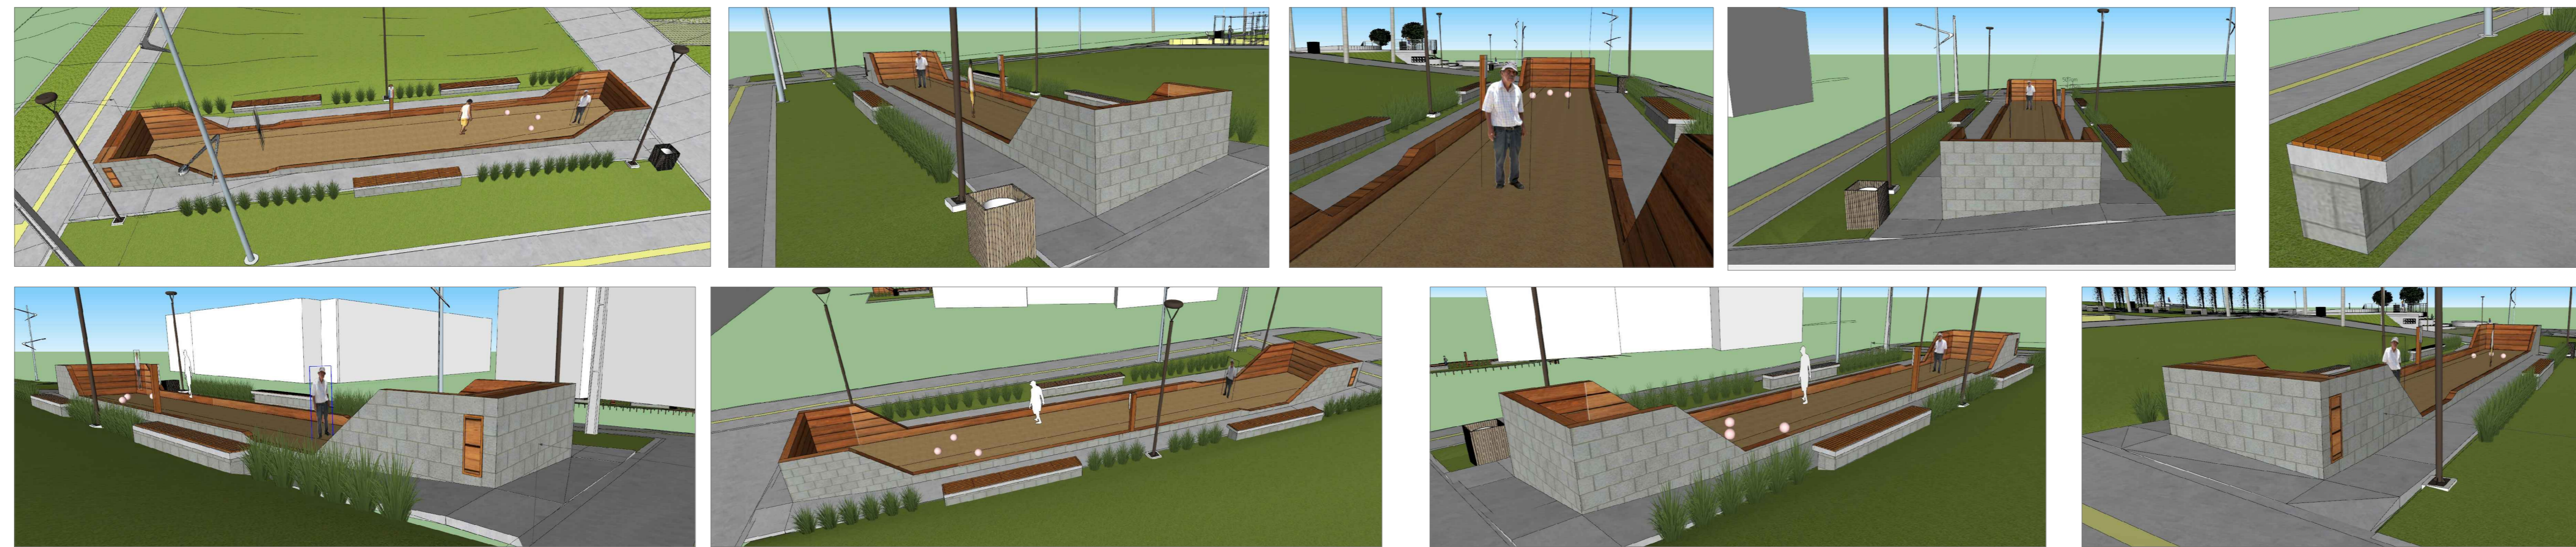

REVISÃO	ASSUNTO	RESPONSÁVEL	DATA


PREFEITURA MUNICIPAL DE TORRES
 SECRETARIA DE PLANEJAMENTO
 DIRETORIA DE PROJETOS E CAPTAÇÃO DE RECURSOS
 Rua José A. Picoral, 79 - Torres, RS Fone: (51) 3626.9150 ramal 227
 www.torres.rs.gov.br - gerprojetos@torres.rs.gov.br

CANCHA DE BOCHA DESCOBERTA		DATA:
Praça Pinheiro Machado		ABRIL / 2025
Rua José Antônio Picoral, s/n°		DESENHO:
		RAFAEL
		ÁREA:
		134m²
CARLOS ALBERTO MATOS DE SOUZA DELCI BEHNCK DIMER		ARG. RAFAEL FONSECA DA SILVA CAU/AR0607-2
		ESCALA:
		1/50
IMPLANTAÇÃO, PLANTA BAIXA, CORTE BB, PERSPECTIVAS		FRANCHA:
		01/02

A1 (841 x 594)

Assinantes

Veracidade do documento



Documento assinado digitalmente.
Verifique a veracidade utilizando o QR Code ao lado ou acesse o site **verificador-assinaturas.plataforma.betha.cloud** e insira o código abaixo:

6PQ

E69

W95

Q12