



VISTA  
ESCALA 1/50



FUNDÇÃO  
ESCALA 1/50

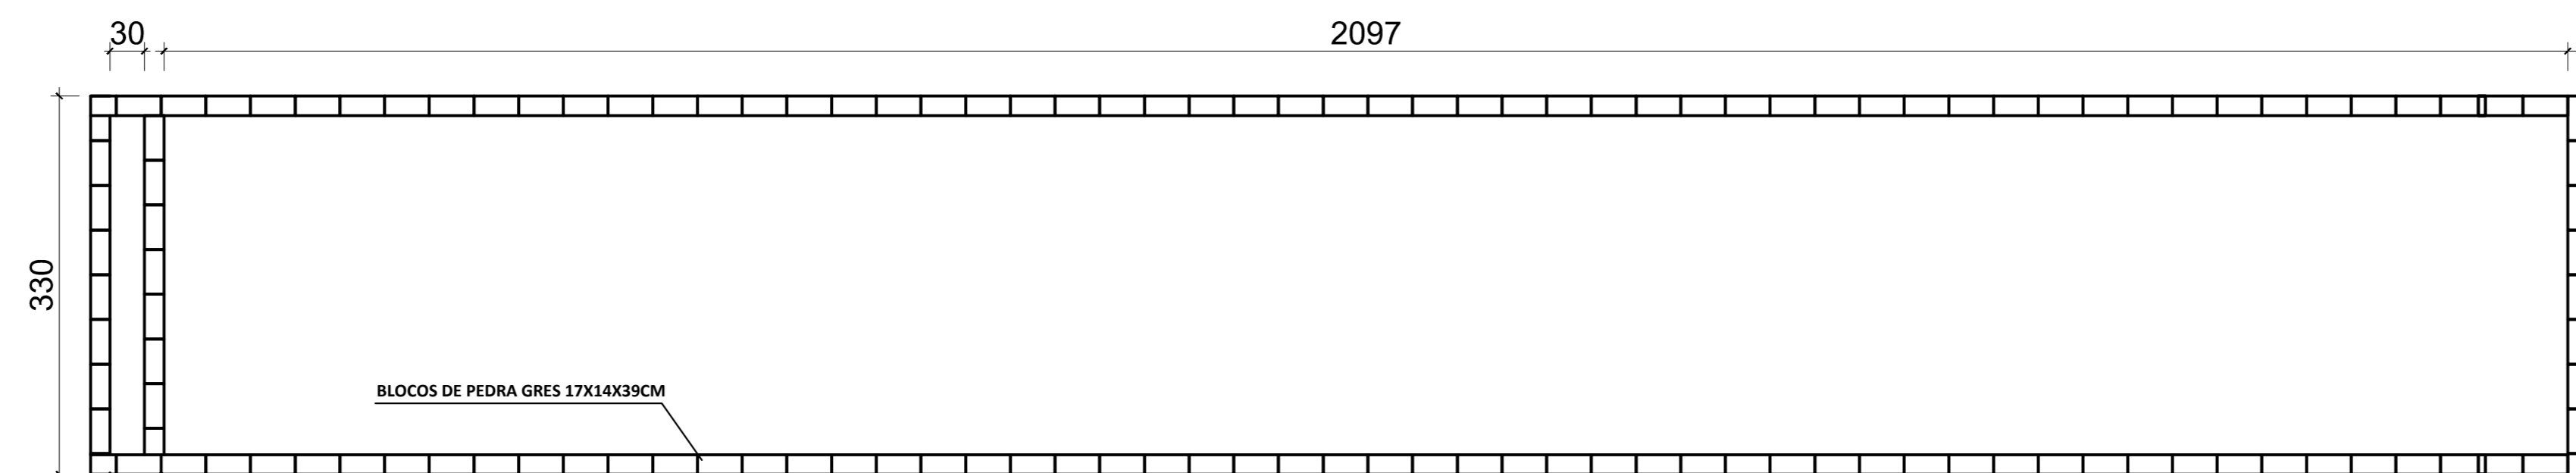

PONTOS DE GRAUTE  
ESCALA 1/50

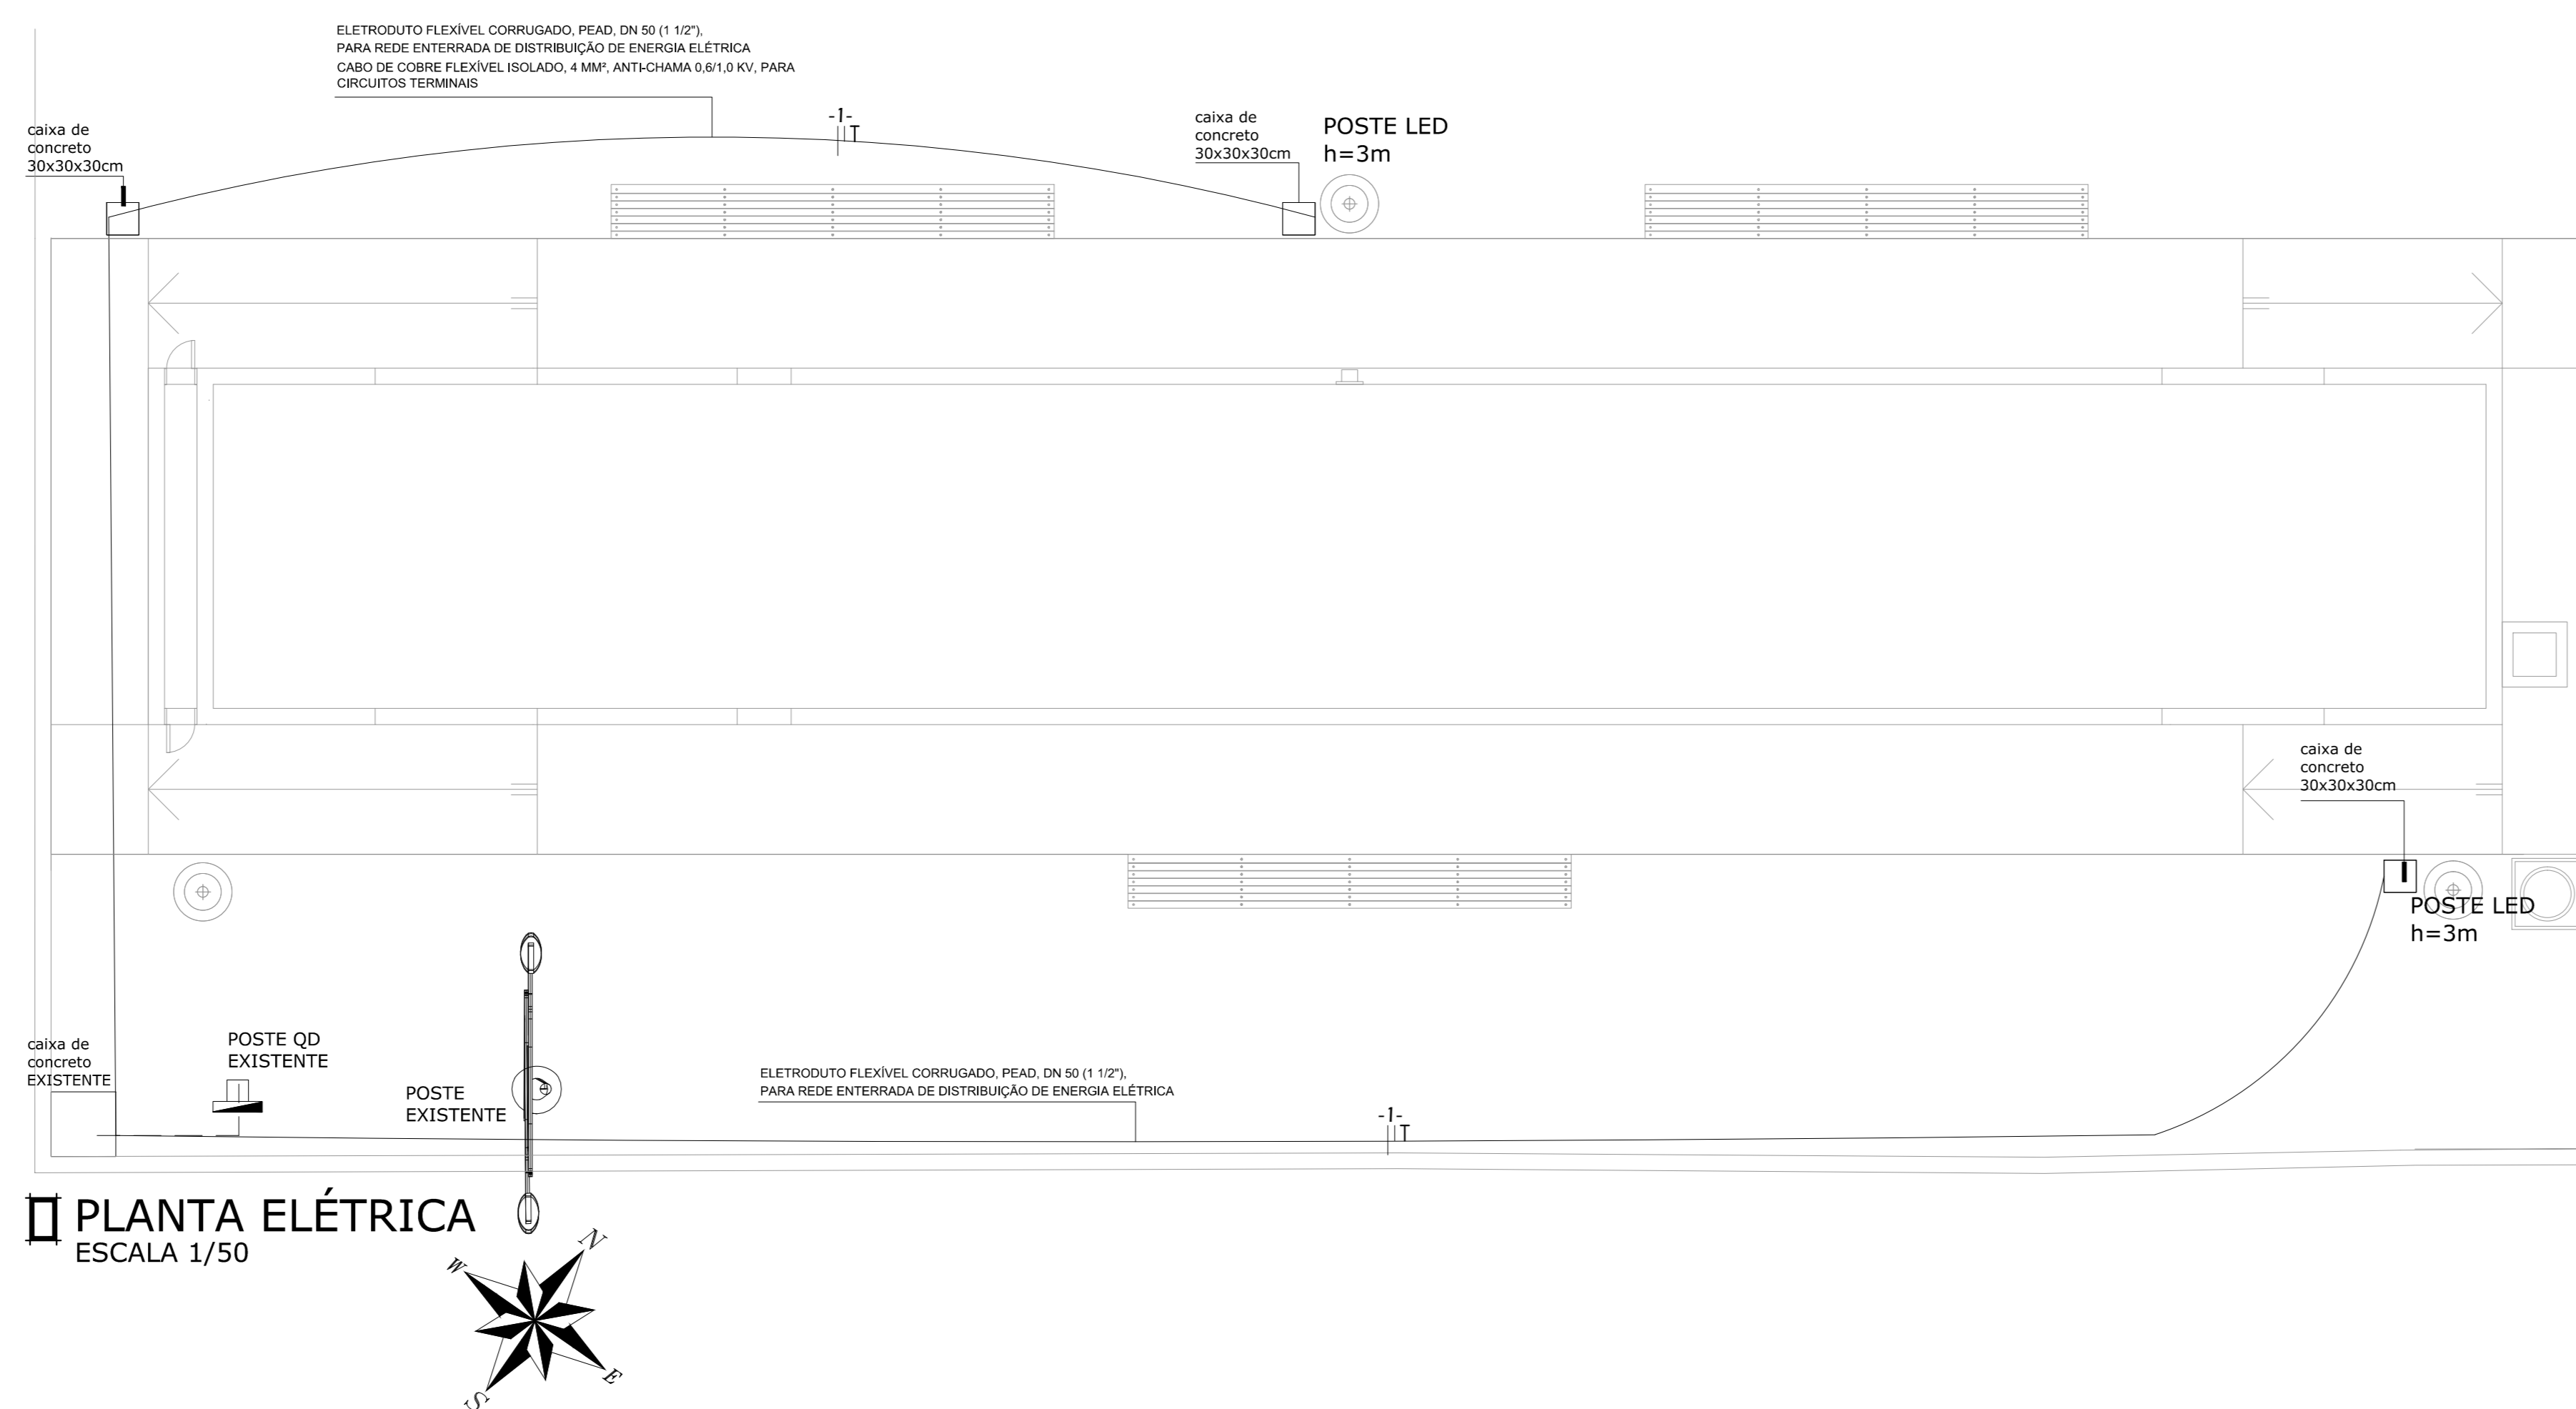

PLANTA ELÉTRICA  
ESCALA 1/50

REVISÃO	ASSUNTO	RESPONSÁVEL	DATA

 <b>PREFEITURA MUNICIPAL DE TORRES</b> SECRETARIA DE PLANEJAMENTO DIRETORIA DE PROJETOS E CAPTAÇÃO DE RECURSOS Rua José A. Picoral, 79 - Torres, RS Fone: (51) 3626.9150 ramal 227 www.torres.rs.gov.br - gerprojetos@torres.rs.gov.br		DATA: ABRIL / 2025 DESENHO: RAFAEL ÁREA: 134m² ESCALA: 1:50
<b>CANCHA DE BOCHA</b> Praça Pinheiro Machado Rua José Antônio Picoral, s/nº		PRANCHA: <b>02/03</b>
CARLOS ALBERTO MATOS DE SOUZA DELCI BEHENCK DIMER		ARG: RAFAEL FONSECA DA SILVA CAU 495807-2
<b>FUNDAÇÃO, ALVENARIA E ELÉTRICA</b>		

AT (841 x 594)

## Assinantes

---

## Veracidade do documento



Documento assinado digitalmente.  
Verifique a veracidade utilizando o QR Code ao lado ou acesse o site **verificador-assinaturas.plataforma.betha.cloud** e insira o código abaixo:

**M8K**

**PE8**

**R1D**

**YLD**