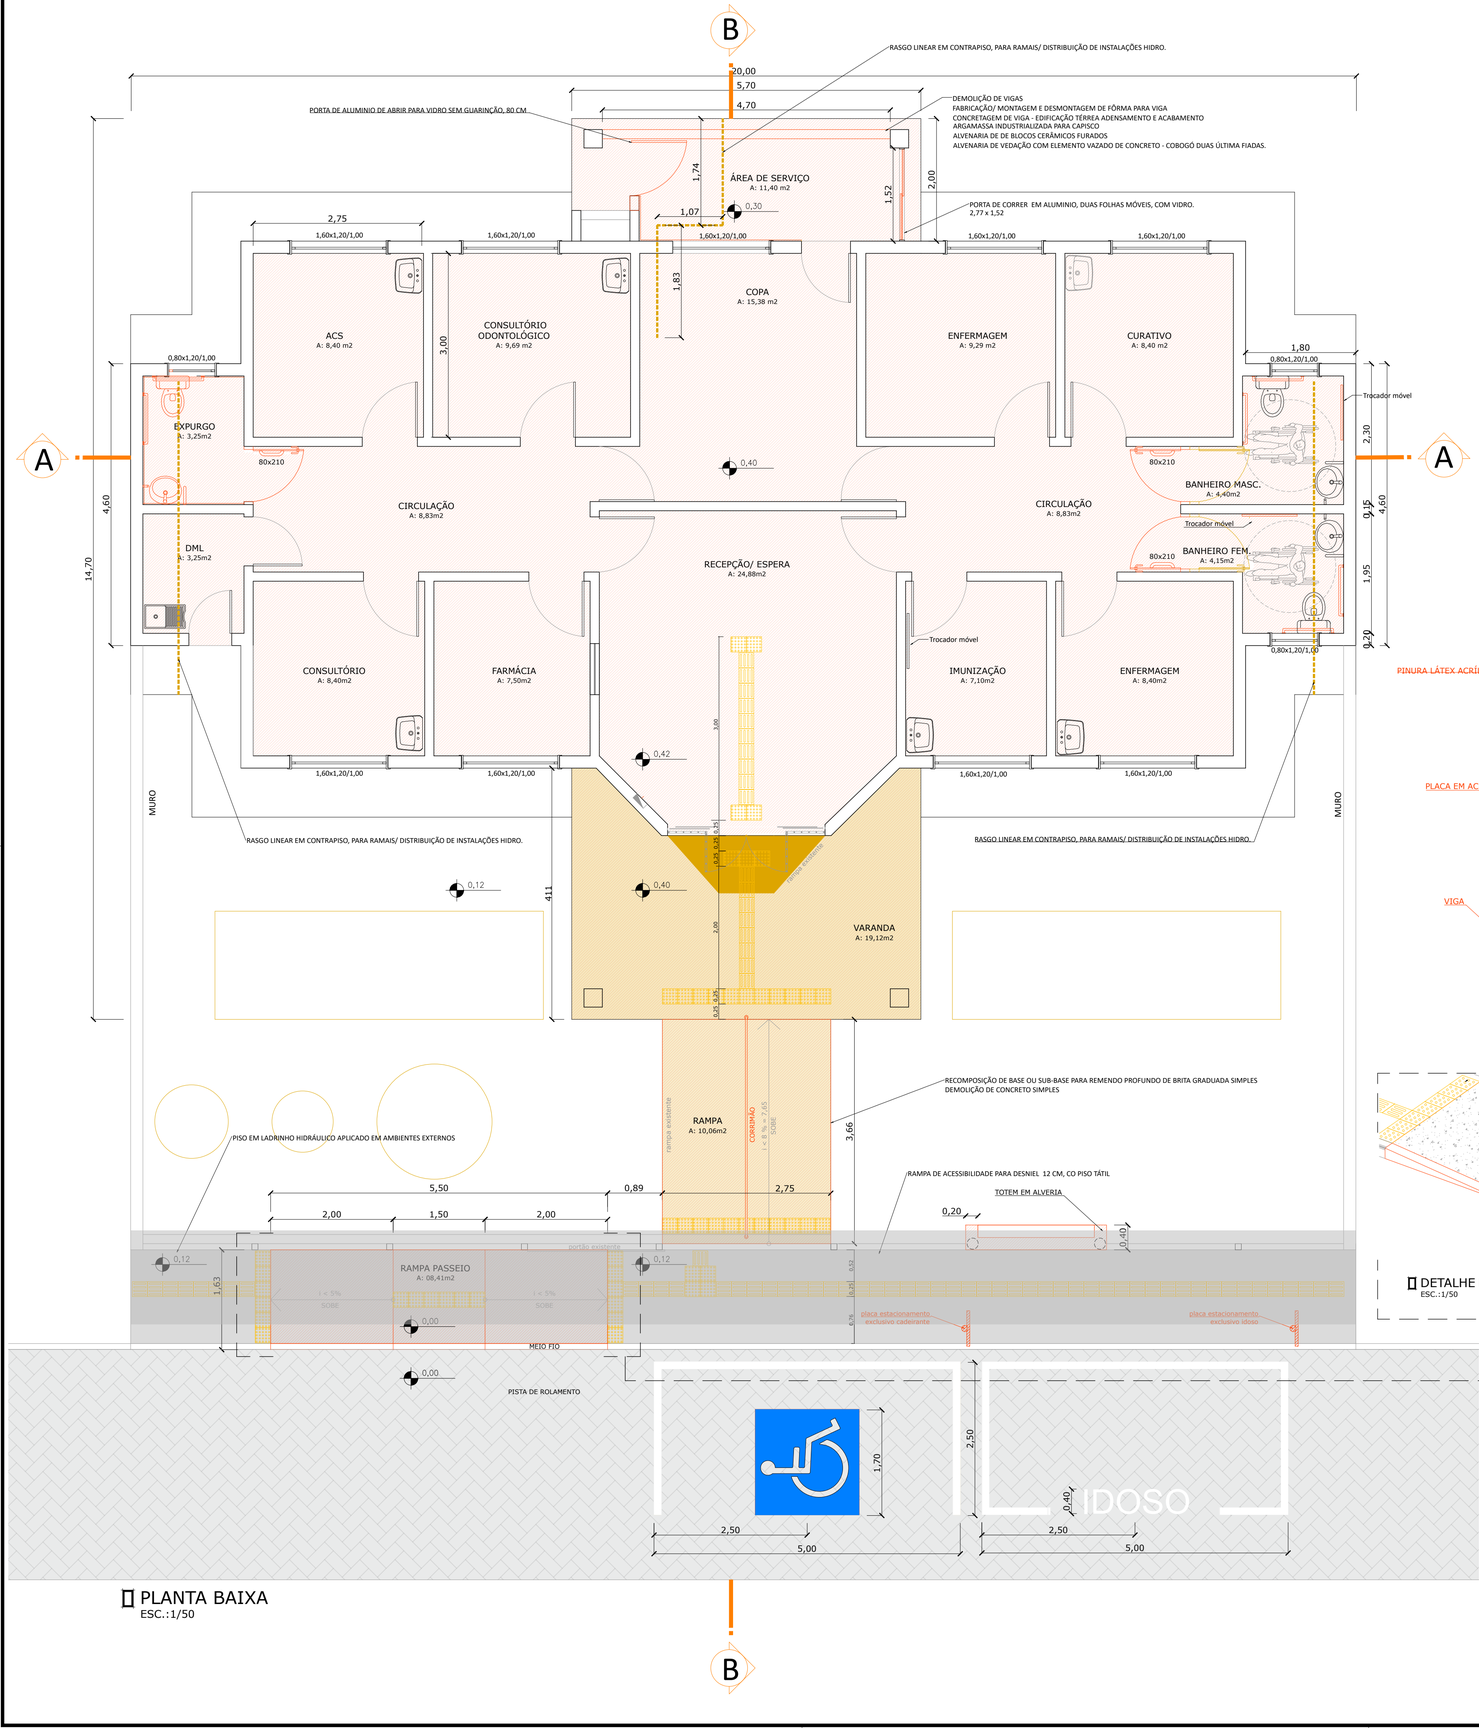

PLANTA BAIXA
ESC.:1/50

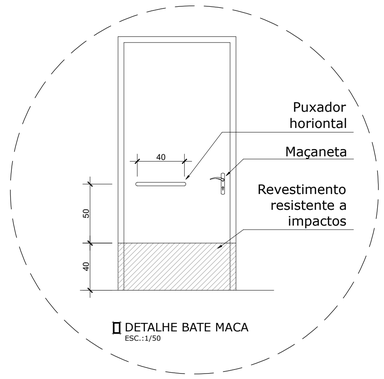

DETALHE BATE MACA
ESC.:1/50

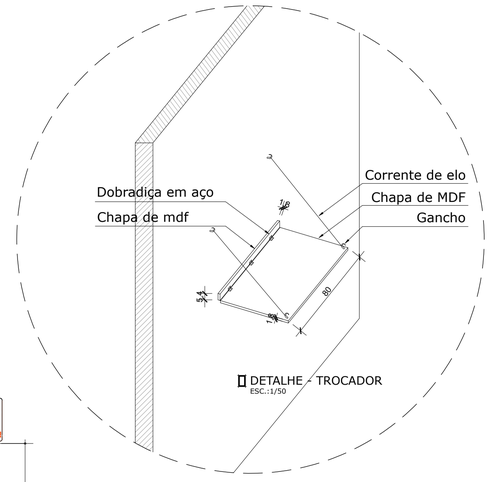

DETALHE - TROCADOR
ESC.:1/50

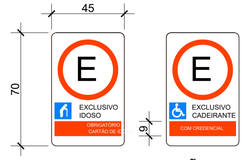

PLACAS DE SINALIZAÇÃO
retrorrefletiva

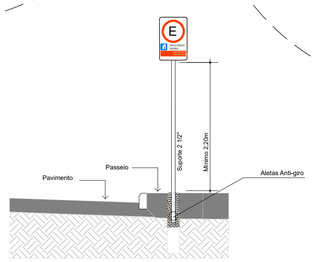

DETALHES SINALIZAÇÃO VERTICAL

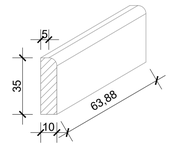

DETALHE MEIO FIO
Sem Escala

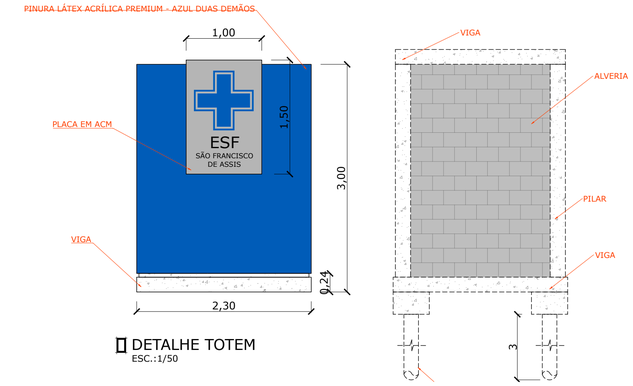

DETALHE TOTEM
ESC.:1/50

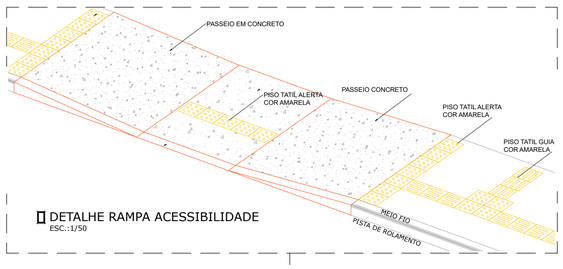

DETALHE RAMPA ACESSIBILIDADE
ESC.:1/50

LEGENDA

- CONSTRUIR
- DOMOLIR/CONSTRUIR
- DEMOLIR
- RASGO LINEAR - PASSAGEM HIDROSSANITÁRIO

LEGENDA

- PISO TATIL ALERTA
- PISO TATIL GUIA
- CORRIMÃO

02	HIDROSSANITÁRIO	ARQ. LISANDRO	JUN/ 2026
01	CORTE, FACHADAS, PLANTA DE DEMOLIÇÃO	ENG. ANTONIO	MAIO/ 2024
REVISÃO	ASSUNTO	RESPONSÁVEL	DATA

PREFEITURA MUNICIPAL DE TORRES
SECRETARIA DE PLANEJAMENTO E PARTICIPAÇÃO CIDADÃ
DIRETORIA DE PROJETOS E CAPTAÇÃO DE RECURSOS
Rua José A. Picoral, 79 - Torres, RS Fone: (51) 3626.9150 ramal 227
www.torres.rs.gov.br - gerprojetos@torres.rs.gov.br

POSTO DE SAÚDE SÃO FRANCISCO

RUA ARARIBÓIA, 610 - BAIRRO SÃO FRANCISCO DE ASSIS
TORRES RS

gov.br Documento assinado digitalmente
LISANDRO PICADA DA COSTA
Data: 19/06/2026 13:53:46-0300
Verifique em https://validar.iti.gov.br

DELCI BEHENCK DIMER
PREFEITO DE TORRES

RESPONSÁVEL TÉCNICO
LISANDRO PICADA DA COSTA
ARQUITETO E URBANISTA- CAU A49520-4

ARQUITETÔNICO
DEMOLIR - CONSTRUIR

DATA: JUNHO/ 2026
DESENHO: ESTER DA COSTA RODRIGUES
ÁREA: 240,00m²
ESCALA: INDICADAS
PRANCHA: 02/04

ESTE DESENHO É PROPRIEDADE INTELECTUAL DE LISANDRO PICADA DA COSTA, ARQUITETO E URBANISTA, CAU A49520-4, SENDO PROIBIDA A SUA REPRODUÇÃO, TOTAL OU PARCIAL, SEM AUTORIZAÇÃO PRÉVIA E POR ESCRITO DO AUTOR.