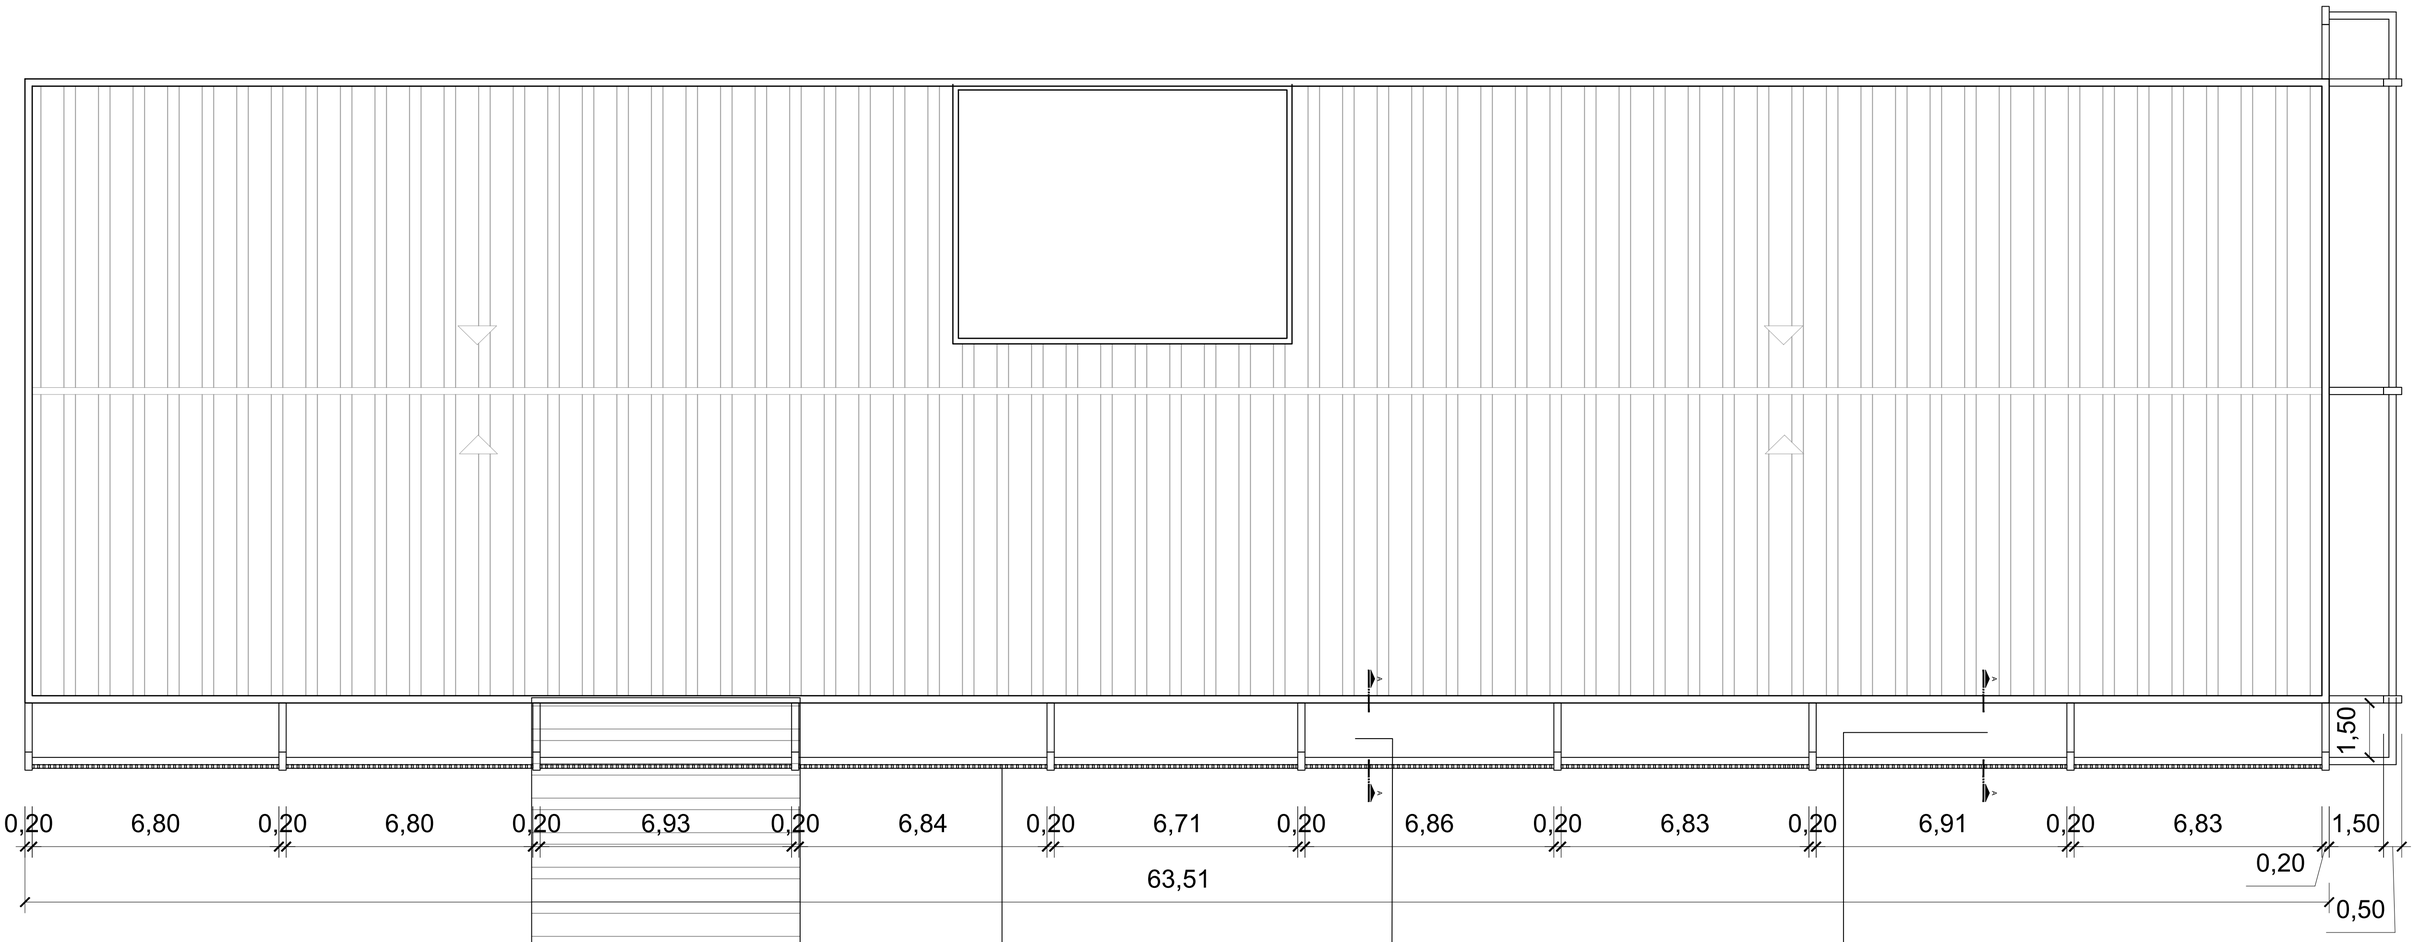

PLANTA BAIXA
Esc.: 1/75

ESTRUTURA ONDE SERÃO INSTALADOS OS BRISES
APENAS NA FACHADA FRONTAL

Detalhe corte andar térreo
Brise saguão

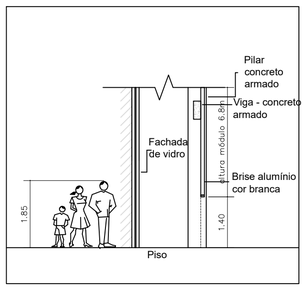

Detalhe corte andar térreo
Brise janelas

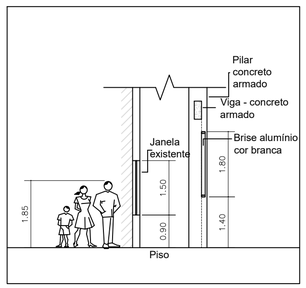

Notas:

- Os brises são do tipo fixos verticais, deverão ser executados apenas na fachada frontal, para controle da insolação, contribuindo para o conforto térmico e visual.
- Os brises deverão em alumínio com liga apropriada para uso externo, com pintura eletrostática na cor branca, com espessura mínima conforme especificação do fabricante, precedida de devido tratamento da superfície.
- O sistema deverá apresentar resistência às intempéries, como ações do vento, da chuva, calor intenso, dilatações térmicas. De modo a garantir estabilidade, durabilidade e segurança.
- A fixação dos brises deverá ser executada na estrutura existente, nenhuma intervenção estrutural deverá ser realizada, sem projeto específico.
- A fixação deverá ser realizada por meio de suportes metálicos e elementos de ancoragem em aço inoxidável ou aço galvanizado. Os parafusos, chumbadores, buchas e demais elementos de fixação deverão ser adequados ao substrato existente.
- Antes da execução dos serviços, deverão ser verificadas todas as medidas em obra, sendo responsabilidade do fornecedor/instalador a compatibilização com esquadrias, peitoris e demais elementos da fachada.

Notas:

- As superfícies dos brises deverão apresentar acabamento uniforme, sem manchas, bolhas, riscos ou falhas de pintura.
- A execução deverá atender às normas técnicas vigentes, bem como às recomendações dos fabricantes do sistema de brises.
- Quando solicitado, o fornecedor deverá apresentar desenhos de fabricação e memorial técnico do sistema para aprovação prévia da fiscalização.
- A execução deverá obedecer integralmente a este projeto executivo, memorial descritivo, especificações técnicas, planilhas e orientações da fiscalização da obra.
- O sistema de brises deverá permitir facilidade de manutenção, limpeza e substituição, sem prejuízo à fachada.
- O perfil utilizado pode ser 42x100mm até 50x100mm, de acordo com a disponibilidade.
- Os brises das janelas térreas e os do saguão deverão ser alinhados na parte inferior. Os brises do saguão e sobre a porte deverão ser alinhados na parte superior. Todos os brises das janelas deverão ser alinhados tanto na parte superior, quanto inferior, conforme indicado no projeto.
- Cada módulo a ser instalado, em frente as janelas, saguão e sobre a porta, deverá possuir moldura perimetral em alumínio, na cor branca, integrada ao sistema, com função estrutural e de acabamento, garantindo rigidez do conjunto, alinhamento, padronização estética e adequada interface com a fachada.

REVISÃO	ASSUNTO	RESPONSÁVEL	DATA

PREFEITURA MUNICIPAL DE TORRES
SECRETARIA MUNICIPAL DE EDUCAÇÃO
DIRETORIA ADMINISTRATIVA
Rua José A. Picoral, 79 - Torres, RS Fone: (51) 3626.9150 ramal 601
www.torres.rs.gov.br - educacao@torres.rs.gov.br

BRISE FACHADA FRONTAL - ESCOLA MUNICIPAL DE EDUCAÇÃO FUNDAMENTAL - E.M.E.F. MAMPITUBA
RUA CAPITÃO JOVINO, Nº 685, ENGENHO VELHO, TORRES/RS

DATA: JANEIRO / 2026
DESENHO: GRACIELA
ÁREA: 291,89m²
ESCALA: INDICADA

ROSA MARIA LUMMERTZ
SECRETÁRIA MUNICIPAL DE EDUCAÇÃO
PORTARIA Nº 004/2025

ENG.ª CIVIL GRACIELA VERDUM
CREA/RS 237615 / MATRÍCULA 91414/1
RESPONSÁVEL TÉCNICA

PLANTA BAIXA

PRANCHA: 2/3

brise SMED Mampituba 2026.dwg