




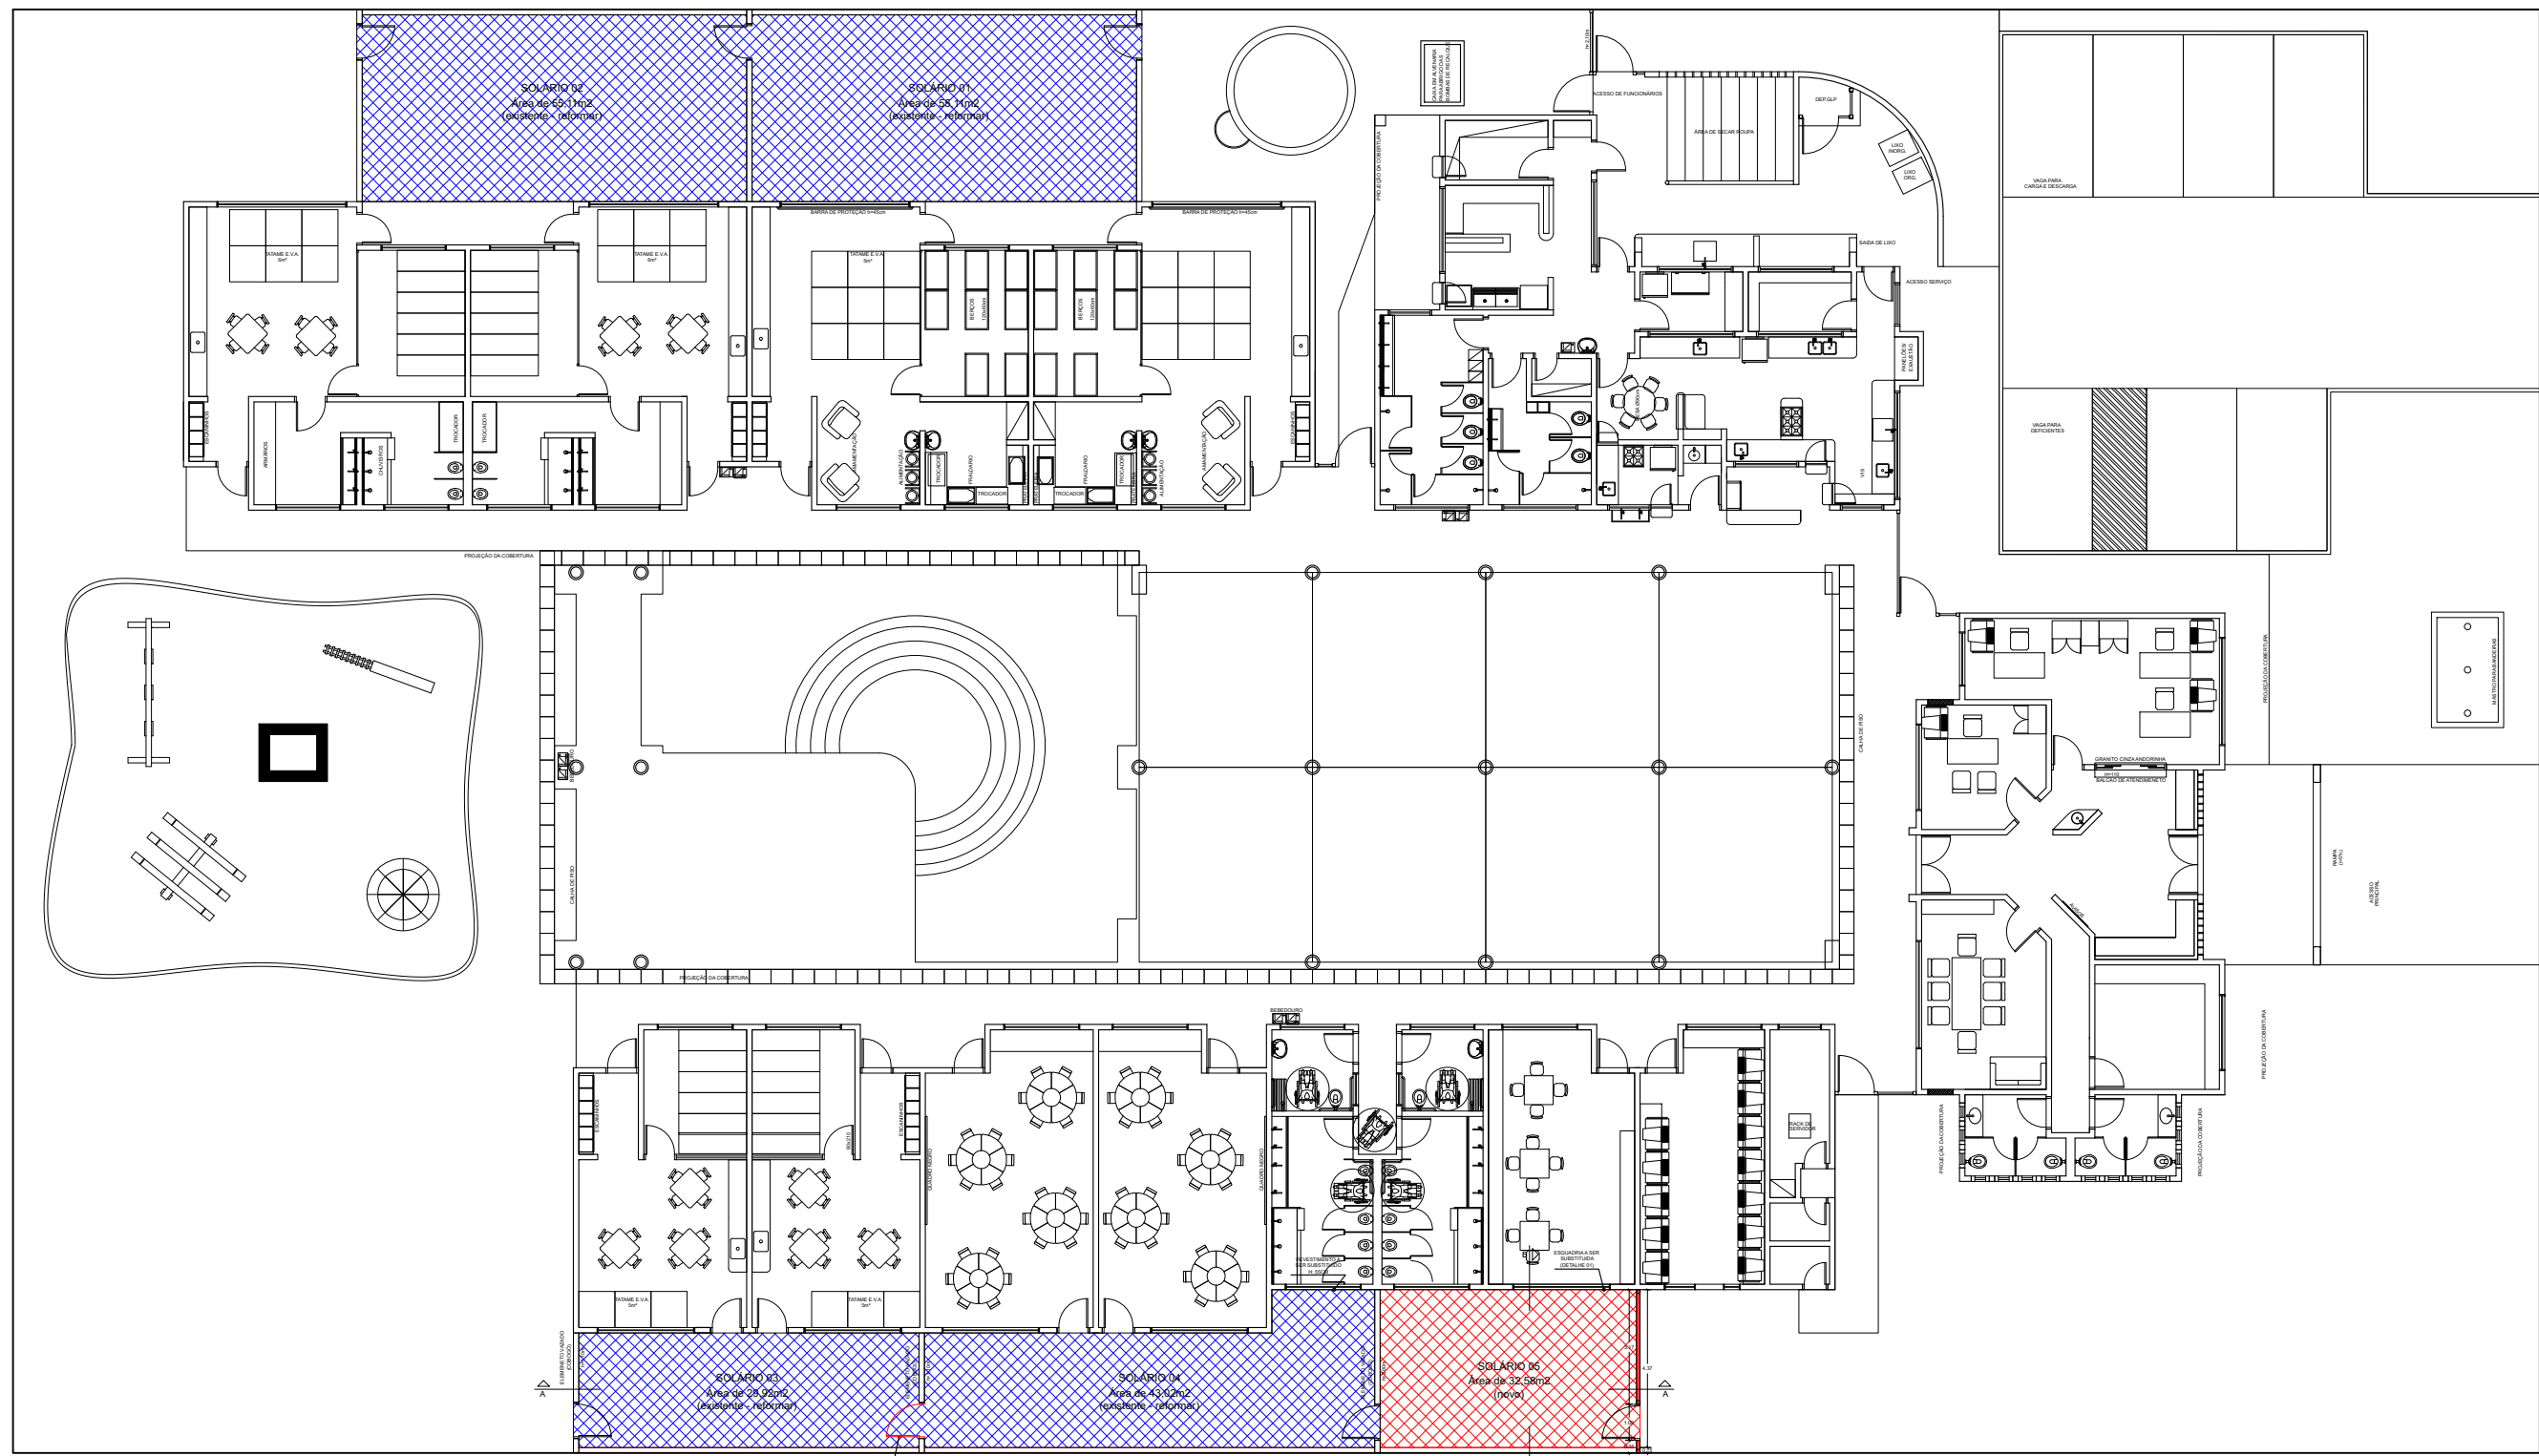


PLANTA BAIXA - GERAL
ESC.: 1/200

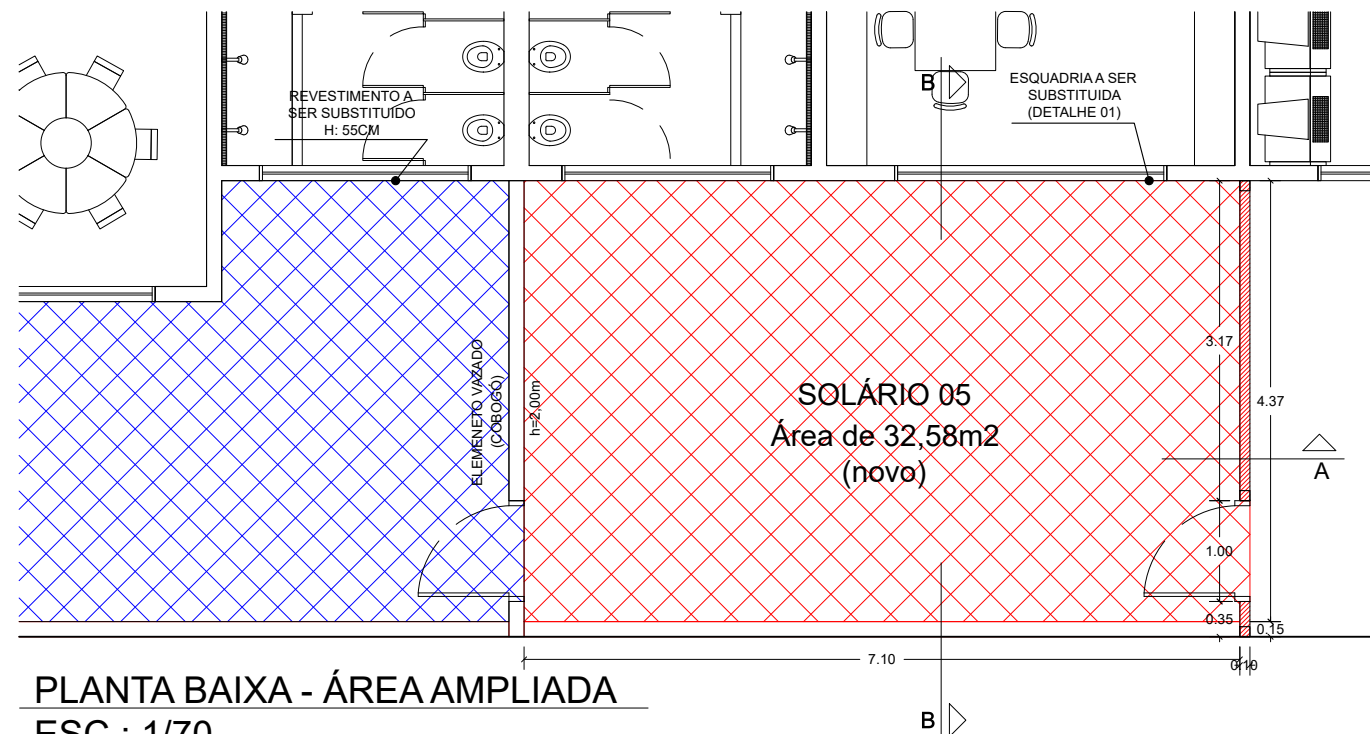


PLANTA BAIXA - ÁREA AMPLIADA
ESC.: 1/70

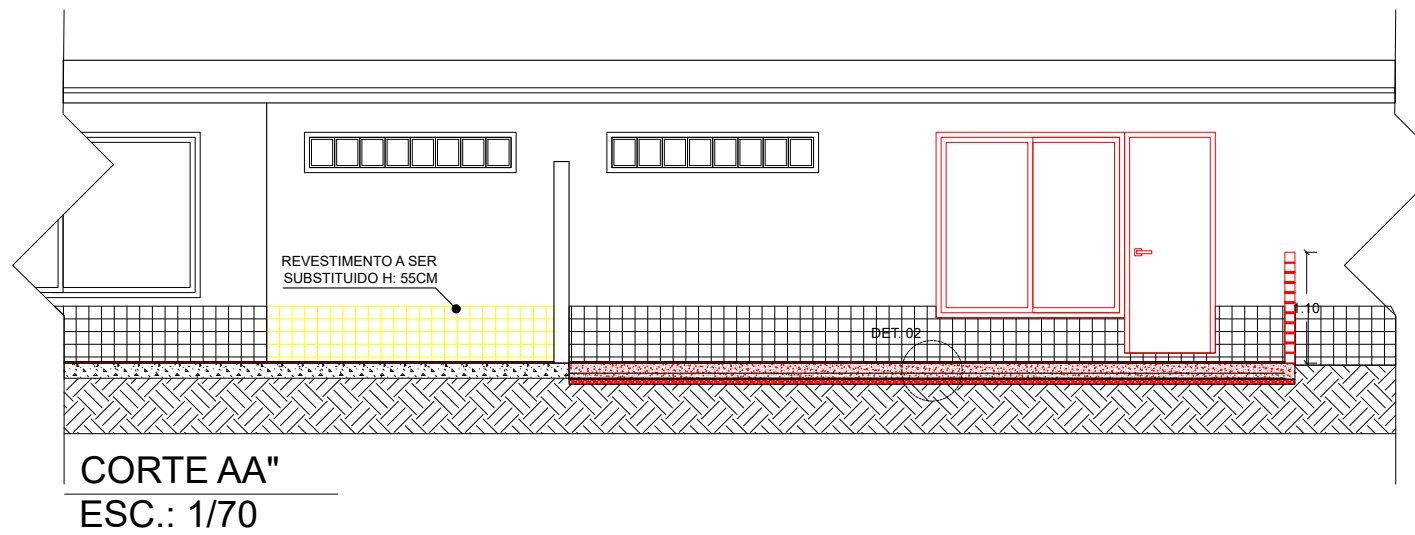

CORTE AA''
ESC.: 1/70

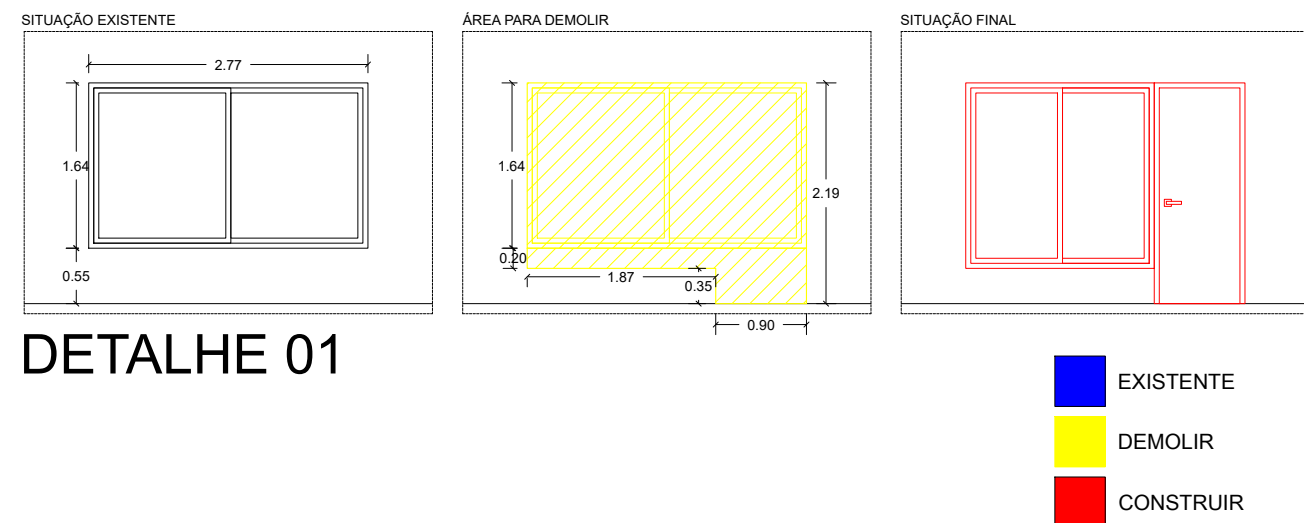

DETALHE 01

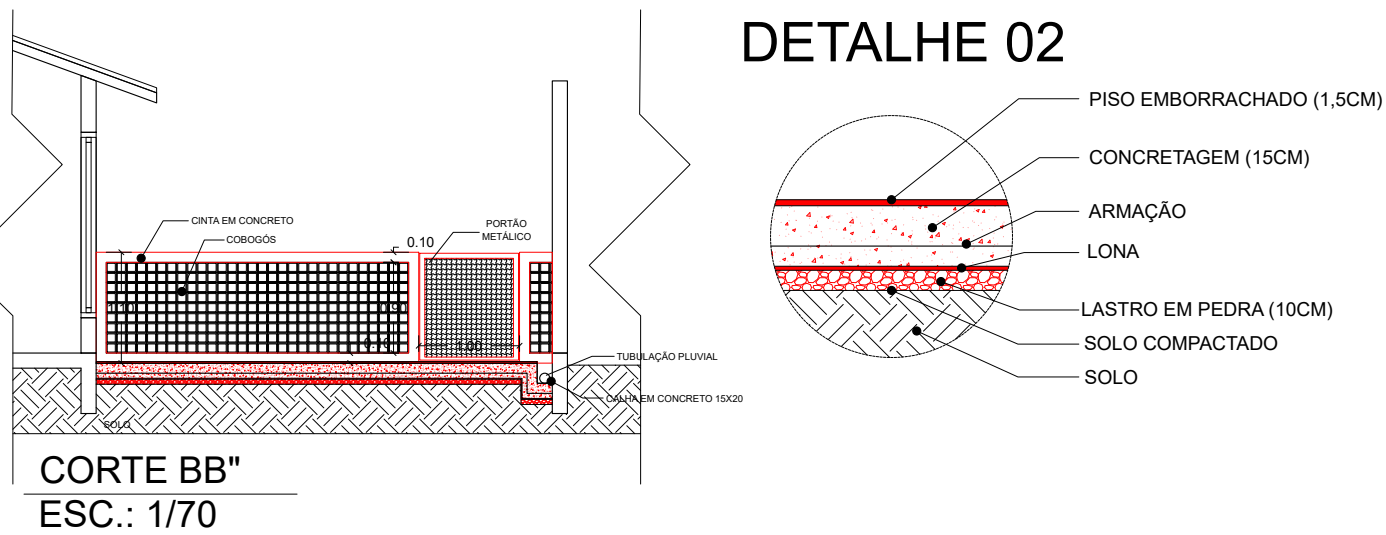

DETALHE 02



LOCALIZAÇÃO
S/ESCALA

REVISÃO	ASSUNTO	RESPONSÁVEL	DATA
PREFEITURA MUNICIPAL DE TORRES SECRETARIA MUNICIPAL DE EDUCAÇÃO DIRETORIA ADMINISTRATIVA Rua José A. Picoral, 79 - Torres, RS Fone: (51) 3626.9150 ramal 601 www.torres.rs.gov.br - educacao@torres.rs.gov.br			
EMEI GENTE MIÚDA RUA ÍDIO KUWER FELTES, N 150, IGRA SUL, TORRES/RS		DATA: JUNHO/2026	
ROSA MARIA LUMMERTZ SECRETÁRIA MUNICIPAL DE EDUCAÇÃO PORTARIA Nº 004/2025		ARQ. ANA CAROLINA CORNELI OZELAME CAU A151064-9 / MATRÍCULA 91569/1 RESPONSÁVEL TÉCNICA	DESENHO: ANA
		ÁREA: 226,31 m²	ESCALA: INDICADA
ARQUITETÔNICO		PRANCHA: 1/1	