SINALIZAÇÃO DE ORIENTAÇÃO E SALVAMENTO			
CÓDIGO	SÍMBOLO	SIGNIFICADO	FORMA E COR
12 (NBR 16.820)		SAÍDA DE EMERGÊNCIA	SÍMBOLO: RETANGULAR; FUNDO: VERDE; PICTOGRAMA: FOTOLUMINESCENTE
13 (NBR 16.820)			
14 (NBR 16.820)			
15 (NBR 16.820)		ESCADA DE EMERGÊNCIA	
16 (NBR 16.820)			
17 (NBR 16.820)		SAÍDA DE EMERGÊNCIA	SÍMBOLO: RETANGULAR; FUNDO: VERDE; APRESENTAR "SAÍDA" E/OU PICTOGRAMA E/OU SETA DIRECIONAL; FOTOLUMINESCENTE, COM ALTURA DE LETRA 30MM/PE = 30mm
18 (NBR 16.820)			
19 (NBR 16.820)	10 1 SS	NÚMERO DE PAVIMENTO	SÍMBOLO: RETANGULAR OU QUADRADO FUNDO: VERDE ALGARISMOS INDICANDO NÚMERO DO PAVIMENTO; FOTOLUMINESCENTE; NOTA: SE FORAM PEDIDAS ASSOCIAÇÃO DE 2 OU MAIS, POR EXEMPLO: 11+SS= 11SS, QUE SIGNIFICA: 11SUBSOLO
	LOTAÇÃO MÁXIMA	IND. LOTAÇÃO MÁXIMA	SÍMBOLO: RETANGULAR; FUNDO: VERDE; PICTOGRAMA: FOTOLUMINESCENTE; DIMENSÕES: CONFORME ANEXO D DA ABNT NBR 13434-3:2020

SINALIZAÇÃO DE PROIBIÇÃO			
CÓDIGO	SÍMBOLO	SIGNIFICADO	FORMA E COR
(NBR PL)		PROIBIDO FUMAR	SÍMBOLO: CIRCULAR; FUNDO: BRANCA; PICTOGRAMA: PRETA; FAIXA CIRCULAR E BARRA DIAMETRAL: VERMELHAS
2 (NBR PL)		PROIBIDO PRODUZIR CHAMA	
3 (NBR PL)		PROIBIDO UTILIZAR ÁGUA PARA APAGAR O FOGO	
4 (NBR PL)		PROIBIDO UTILIZAR ELEVADOR EM CASO DE INCÊNDIO	

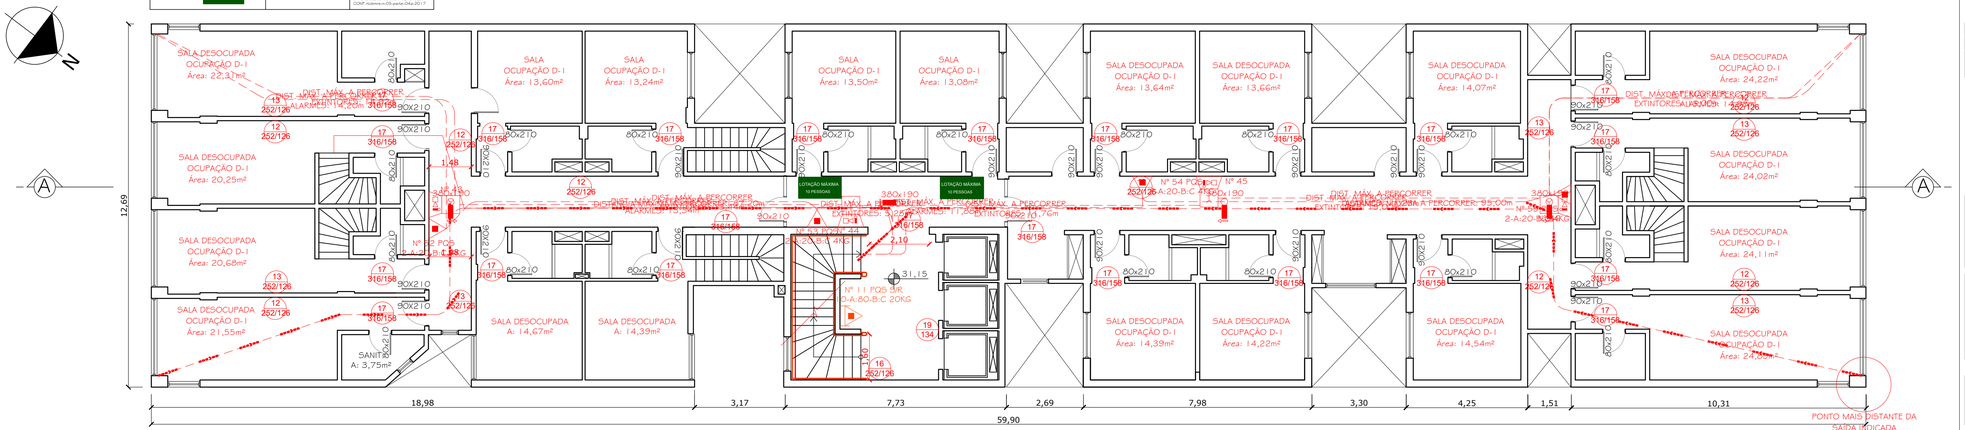
SINALIZAÇÃO DE EQUIPAMENTOS DE COMBATE A INCÊNDIO E ALARME			
CÓDIGO	SÍMBOLO	SIGNIFICADO	FORMA E COR
20 (NBR PL)		ALARME SONORO	SÍMBOLO: QUADRADO FUNDO: VERMELHA PICTOGRAMA: FOTOLUMINESCENTE
21 (NBR PL)		COMANDO MANUAL DE ALARME OU BOMBA DE INCÊNDIO	
22 (NBR PL)		TELEFONE OU INTERFONE DE EMERGÊNCIA	
23 (NBR PL)		EXTINTOR DE INCÊNDIO	
24 (NBR PL)		MANGOTINHO	
25 (NBR PL)		ABRIGO DE MANGUEIRA E HIDRANTE	
26 (NBR PL)		HIDRANTE DE INCÊNDIO	

SISTEMAS DE EXTINÇÃO	
SÍMBOLO	SIGNIFICADO
	EXTINTOR DE INCÊNDIO PORTÁTIL - TIPO PÓ QUÍMICO SECO
	EXTINTOR DE INCÊNDIO PORTÁTIL - TIPO PÓ QUÍMICO SECO - DE

SISTEMAS DE ILUMINAÇÃO DE EMERGÊNCIA	
SÍMBOLO	SIGNIFICADO
	ILUMINAÇÃO DE EMERGÊNCIA - TIPO ACLARAMENTO
	ILUMINAÇÃO DE EMERGÊNCIA - TIPO BALIZAMENTO

SISTEMAS DE DETECÇÃO E ALARME	
SÍMBOLO	SIGNIFICADO
	DETECTOR DE FUMAÇA PONTUAL
	ACIONADOR MANUAL DO SISTEMA DE DETECÇÃO E ALARME - TIPO: ENDEREÇÁVEL
	AVISADOR SONORO E VISUAL - TIPO SIRENE
CIE	CENTRAL DE DETECÇÃO E ALARME - TIPO ENDEREÇÁVEL COM BATERIA

SINALIZAÇÃO DE ALERTA			
CÓDIGO	SÍMBOLO	SIGNIFICADO	FORMA E COR
5 (NBR PL)		ALERTA GERAL	SÍMBOLO: TRIANGULAR FUNDO: AMARELA PICTOGRAMA: PRETA FAIXA TRIANGULAR: PRETA
6 (NBR PL)		CUIDADO, RISCO DE INCÊNDIO	
7 (NBR PL)		CUIDADO, RISCO DE EXPLOSÃO	
8 (NBR PL)		CUIDADO, RISCO DE CORROSÃO	
9 (NBR PL)		CUIDADO, RISCO DE CHOQUE ELÉTRICO	
10 (NBR PL)		CUIDADO, RISCO DE RADIAÇÃO	
11 (NBR PL)		CUIDADO, RISCO DE EXPOSIÇÃO A PRODUTOS TÓXICOS	


N
A
A
12,69
SALA DESOCUPADA OCUPAÇÃO D-1 Área: 22,31m²
SALA OCUPAÇÃO D-1 Área: 13,60m²
SALA OCUPAÇÃO D-1 Área: 13,24m²
SALA OCUPAÇÃO D-1 Área: 13,50m²
SALA OCUPAÇÃO D-1 Área: 13,08m²
SALA DESOCUPADA OCUPAÇÃO D-1 Área: 13,64m²
SALA DESOCUPADA OCUPAÇÃO D-1 Área: 13,66m²
SALA DESOCUPADA OCUPAÇÃO D-1 Área: 14,07m²
SALA DESOCUPADA OCUPAÇÃO D-1 Área: 24,22m²
SALA DESOCUPADA OCUPAÇÃO D-1 Área: 24,02m²
SALA DESOCUPADA OCUPAÇÃO D-1 Área: 24,11m²
SALA DESOCUPADA OCUPAÇÃO D-1 Área: 24,55m²
SALA DESOCUPADA OCUPAÇÃO D-1 Área: 20,25m²
SALA DESOCUPADA OCUPAÇÃO D-1 Área: 20,68m²
SALA DESOCUPADA OCUPAÇÃO D-1 Área: 21,55m²
SANIT. A: 3,75m²
SALA DESOCUPADA A: 14,67m²
SALA DESOCUPADA A: 14,39m²
SALA DESOCUPADA OCUPAÇÃO D-1 Área: 14,39m²
SALA DESOCUPADA OCUPAÇÃO D-1 Área: 14,22m²
SALA DESOCUPADA OCUPAÇÃO D-1 Área: 14,54m²
DIST. MÁX. A PERCORRER ATÉ ALARME: 14,20m
DIST. MÁX. A PERCORRER ATÉ EXTINTOR: 15,00