

PLANTA BAIXA
ESCALA 1/50



IMPLANTAÇÃO
ESCALA 1/250

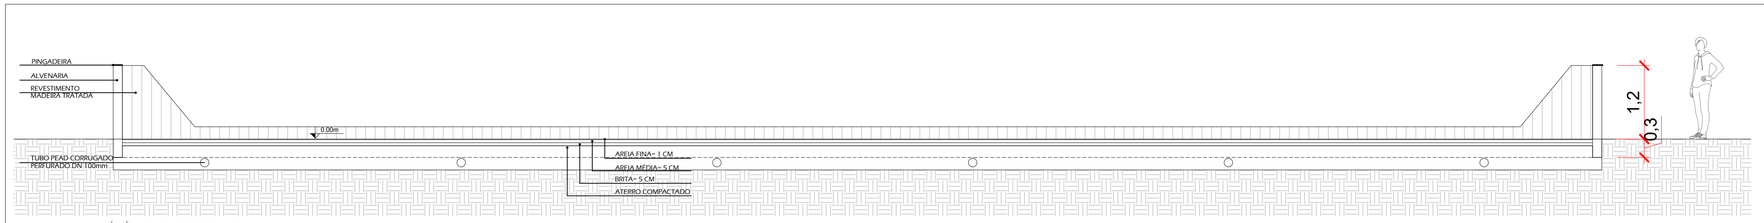

CORTE AA
ESCALA 1/50

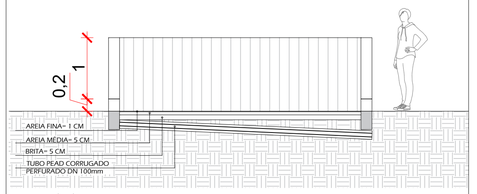

CORTE BB
ESCALA 1/50



ELEVAÇÃO LATERAL
ESCALA 1/50



ELEVAÇÃO FRONTAL
ESCALA 1/50

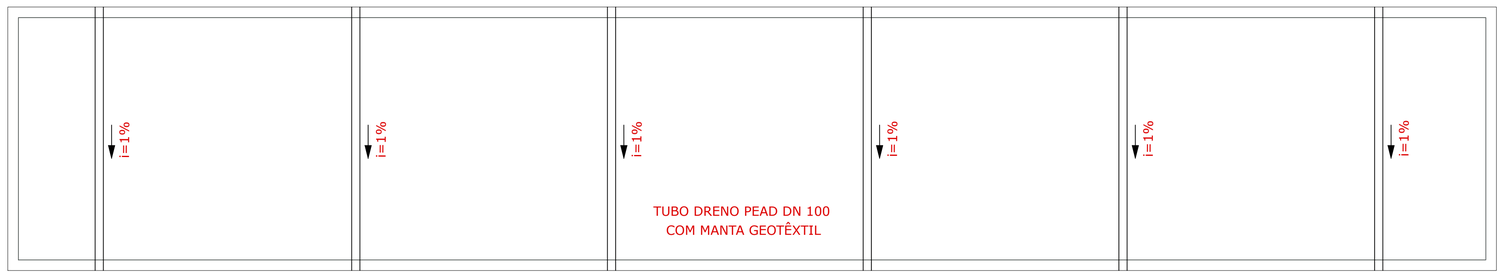

DRENO
ESCALA 1/50

PREFEITURA MUNICIPAL DE TORRES
SECRETARIA DE PLANEJAMENTO
DIRETORIA DE PROJETOS E CAPTAÇÃO DE RECURSOS
Rua José A. Picoral, 79 - Torres, RS Fone: (51) 3626.9150 ramal 227
www.torres.rs.gov.br - gerprojetos@torres.rs.gov.br

CANCHA DE BOCHA PRAÇA
JOSÉ MATOS DUARTE
Rua Horácio Russo, 101, Bairro São Jorge, Torres/RS, 95560-000

DATA: OUTUBRO/2025
DESENHO: Ana Carolina P. Gomes
ÁREA: 104,49m²
ESCALA: INDICADA

Delci Behenck Dimer
Prefeito de Torres

Mariana Bigarella
Arquiteta e Urbanista
CAU 52536-7

IMPLANTAÇÃO - PLANTA BAIXA
- CORTES - ELEVAÇÕES

PRANCHA: ÚNICA

A1 (841 x 594)

Documento assinado digitalmente - L8M-L61-R7O-9JO
Acesse verificador.betha.cloud e insira o código acima.
NoPaper

B | NoPaper

Data de criação do documento: 26/11/2025 às 18:26:55

Assinantes

✓ Mariana Bigarella

Assinou em 26/11/2025 às 18:27:14 com o certificado avançado da Betha Sistemas

Eu, Mariana Bigarella, estou ciente das normas descritas na Lei nº 14.063/2020, no que se refere aos tipos de assinaturas consideradas como válidas para a prática de atos e interações pelos Entes Públicos.

✓ Delci Behenck Dimer

Assinou em 26/11/2025 às 18:52:43 com Certificado Digital Qualificado, emitido em nome de DELCI BEHENCK DIMER com o CPF ***.041.600-**, nos termos do § 1º do art. 10 da Medida Provisória nº 2.200-2, de 24 de agosto de 2001.

Eu, Delci Behenck Dimer, estou ciente das normas descritas na Lei nº 14.063/2020, no que se refere aos tipos de assinaturas consideradas como válidas para a prática de atos e interações pelos Entes Públicos.

Veracidade do documento

Documento assinado digitalmente.
Verifique a veracidade utilizando o QR Code ao lado ou acesse o site **verificador-assinaturas.plataforma.betha.cloud** e insira o código abaixo:

L8M **L61** **R7O** **9JO**