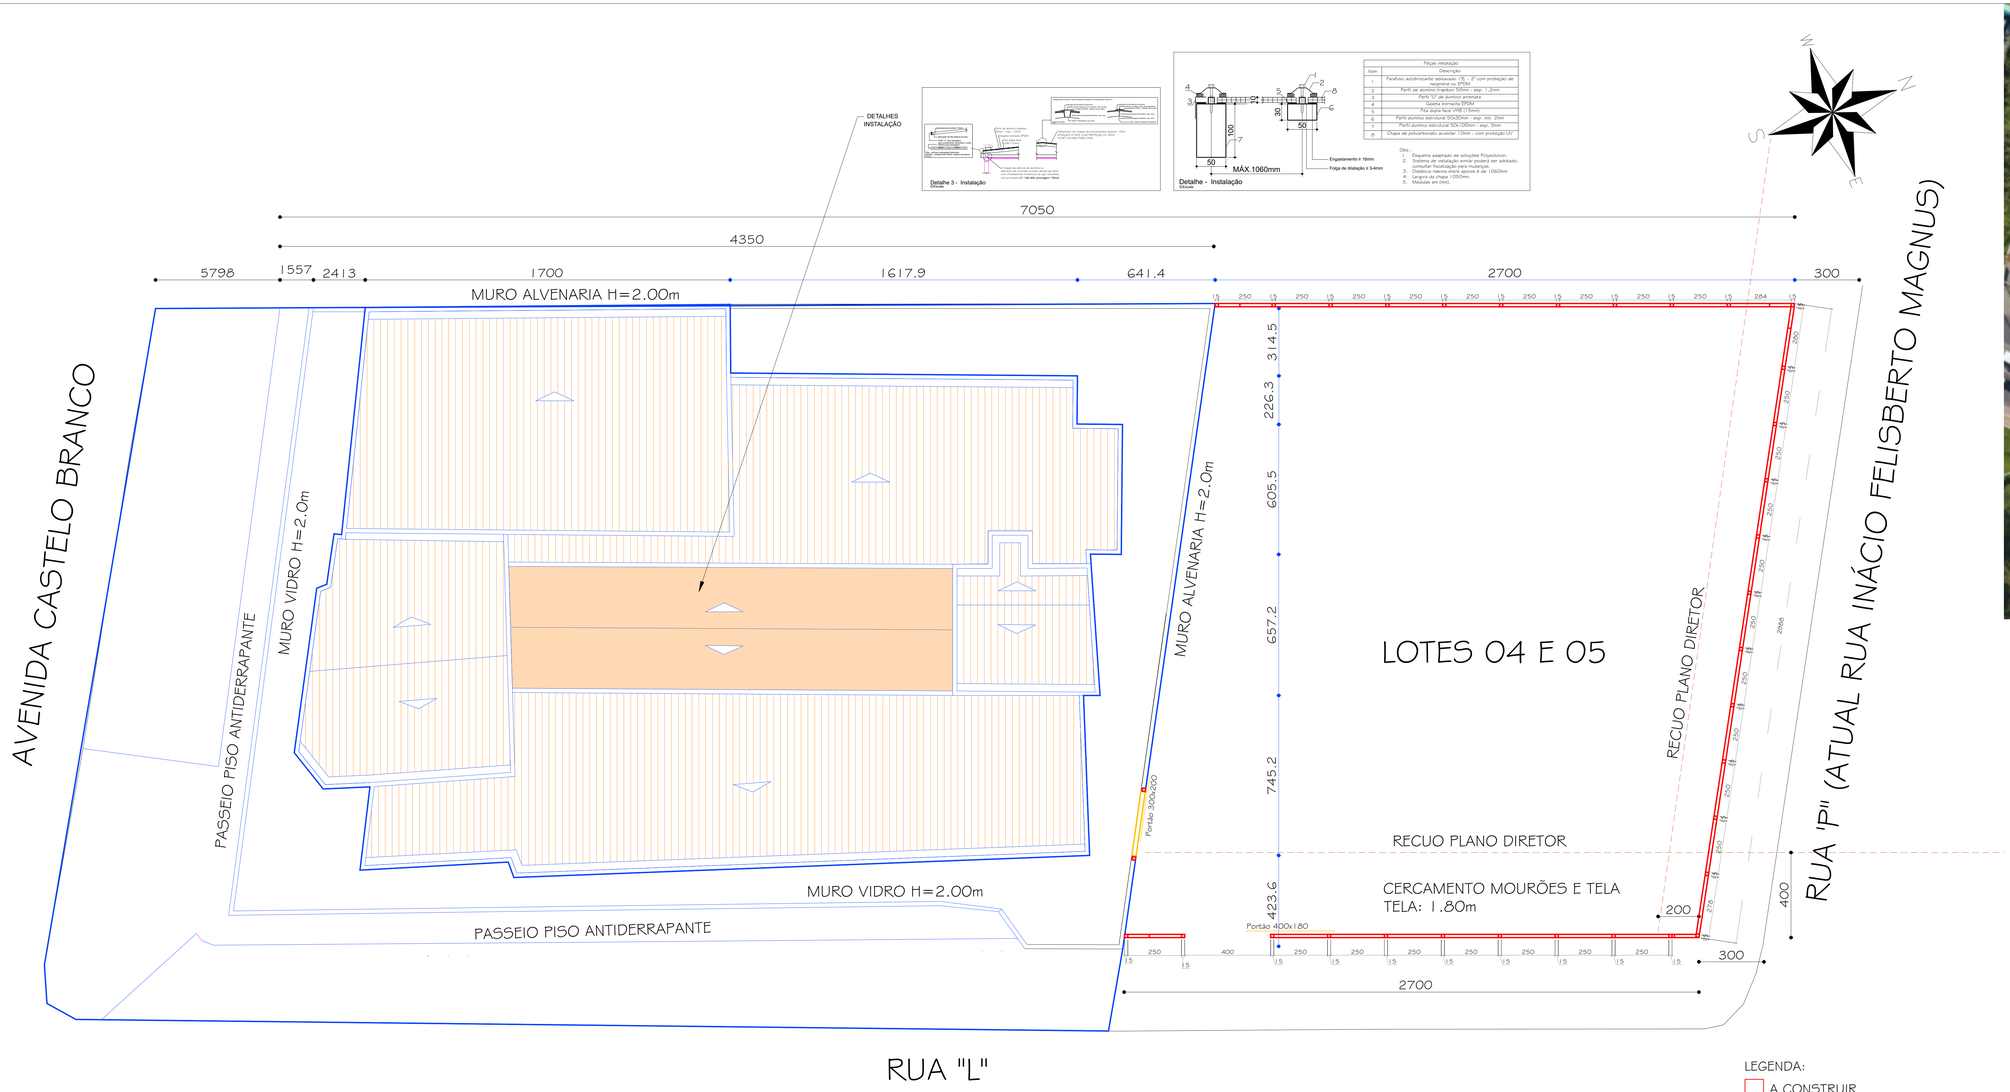

LOCALIZAÇÃO

ESC.: 1/100



SITUAÇÃO

ESC.: 1/500

LEGENDA:

- A CONSTRUIR
- EXISTENTE
- COBERTURA A SER REFORMADA - fibrocimento
- COBERTURA A SER REFORMADA - policarbonato
- Substituição de forro
- Reparos no teto revestido de argamassa e pintura

REVISÃO	ASSUNTO	RESPONSÁVEL	DATA

PREFEITURA MUNICIPAL DE TORRES
SECRETARIA MUNICIPAL DE EDUCAÇÃO
DIRETORIA ADMINISTRATIVA
Rua José A. Picoral, 79 - Torres, RS Fone: (51) 3626.9150 ramal 601
www.torres.rs.gov.br - educacao@torres.rs.gov.br

REFORMA ESCOLA MUNICIPAL DE EDUCAÇÃO INFANTIL
E.M.E.I. SÃO JORGE
Av. Castelo Branco, 2205, Engenho Velho, Torres/RS

ROSA MARIA LUMMERTZ
SECRETÁRIA MUNICIPAL DE EDUCAÇÃO
PORTARIA Nº 004/2025

ENG.ª CIVIL GRACIELA VERDUM
CREA/RS 237615 / MATRÍCULA 91414/1
RESPONSÁVEL TÉCNICA

DATA: NOVEMBRO/ 2026
DESENHO: GRACIELA
ÁREA: 871,30m²
ESCALA: INDICADA

REFORMA COBERTURA + CERCAMENTO

PRANCHA: 1/4