

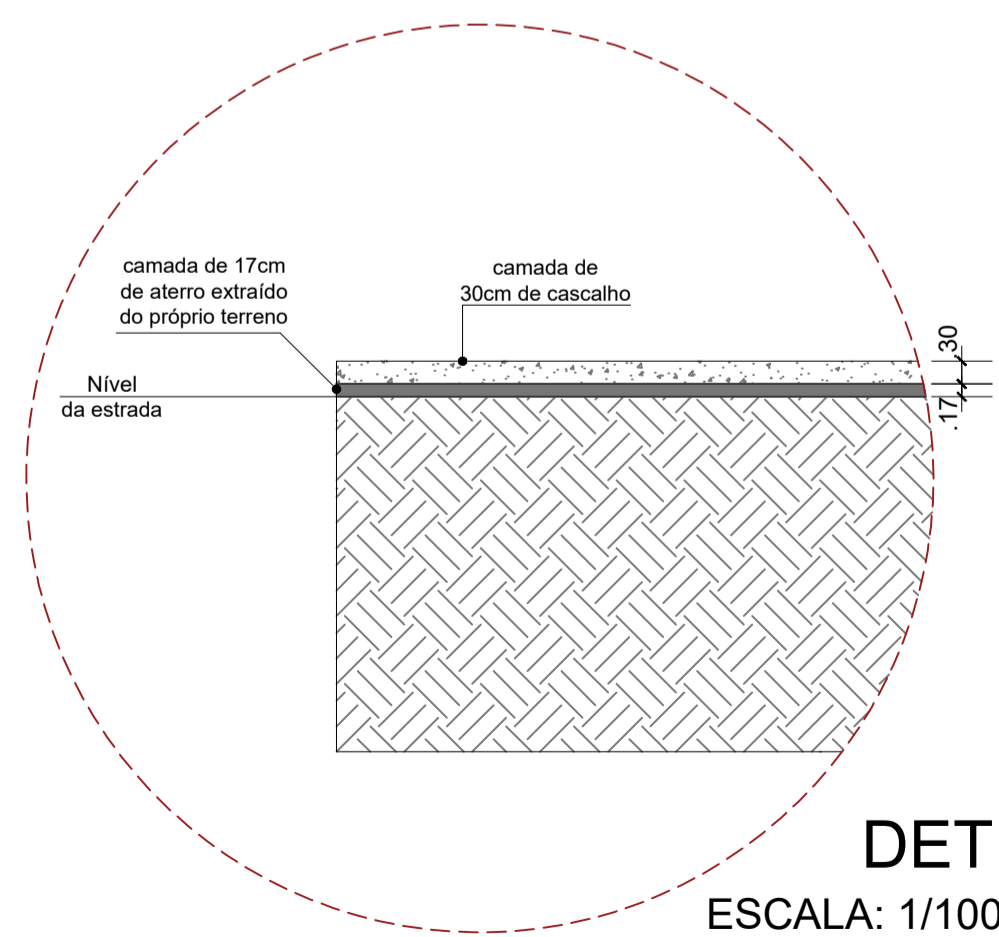
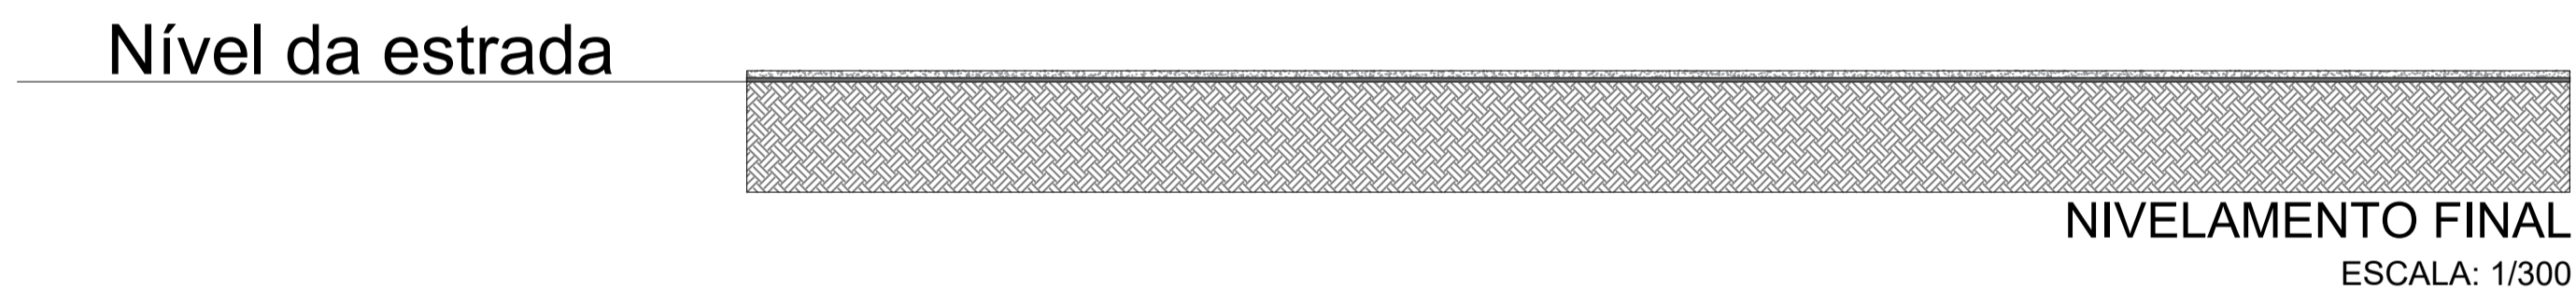



-  Aterro a ser retirado e reutilizado
-  Camada de cascalho compactado



		Michel Saalfeldt Engenharia	
Nivelamento de Solo UBS NOVO PAC - PORTE 01			
Responsável Técnico:		Proprietário:	
Michel Saalfeldt CREA: RS234657		Prefeitura Municipal de São Lourenço do Sul	
Endereço: Av Dr. Moliano Crespo, S/N - Horto Municipal São Lourenço do Sul/RS.		Área Total: 389,78m²	Planta 01-B
Escala: Indicada	Desenho: Michel Saalfeldt	Data: FEV/2026	