Assinado por 1 pessoa: TATIANE BARTZ
Para verificar a autenticidade do documento, acesse https://sudoeuvencodoslidoc.com.br/verificador/3f77-61A2-3A3B-F6F4

QUADRO DE CARGAS

	CIRCUITO	LÂMPADAS 100 W	TOMADAS 100W	TOMADAS 1350W	TOMADAS 2895W	TOMADAS 4700W	TOMADAS 7500W	CARGA (WATTS)	FIO (mm)	DISJ. (A)
CD	1	14	–	–	–	–	–	1500	4,0	15
	2	–	10	–	–	–	–	2000	4,0	15
	3	–	10	–	–	–	–	2000	4,0	15
	4	–	–	–	–	–	1	7500	6,0	30
	5	–	–	1	–	–	–	1350	4,0	15
	6	–	–	1	–	–	–	1350	4,0	15
	7	–	–	1	–	–	–	1350	4,0	15
	8	–	–	–	–	1	–	4700	6,0	30
	9	–	–	–	–	1	–	4700	6,0	30
	TOTAL	14	20	3	–	2	1	26.450	–	–

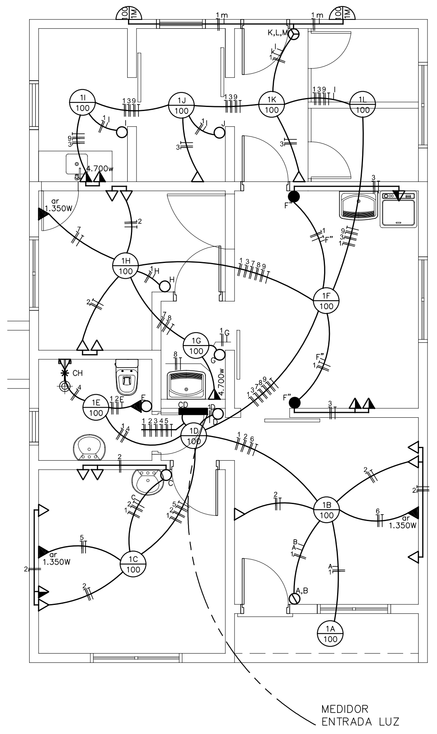

PLANTA ELÉTRICA
Escala 1:50

LEGENDA

- PONTO DE LUZ NA PAREDE (ARANDELA)
- PONTO DE LUZ NO TETO
- INTERRUPTOR DE UMA TECLA
- INTERRUPTOR DE DUAS TECLAS
- INTERRUPTOR DE TRÊS TECLAS
- INTERRUPTOR paralelo
- TOMADA ALTA
- TOMADA MÉDIA
- TOMADA BAIXA
- CHUVEIRO
- CAIXA DE DISTRIBUIÇÃO
- CONDUTORES FASE NEUTRO E RETORNO

LEGENDA

- Extintor de incêndio (PQS ABC 4Kg)
- Placa de Saida (PVC)
- Placa de proibido fumar (PVC)
- Luminária de emergência tipo Led 16W, bateria 12V 2horas de duração

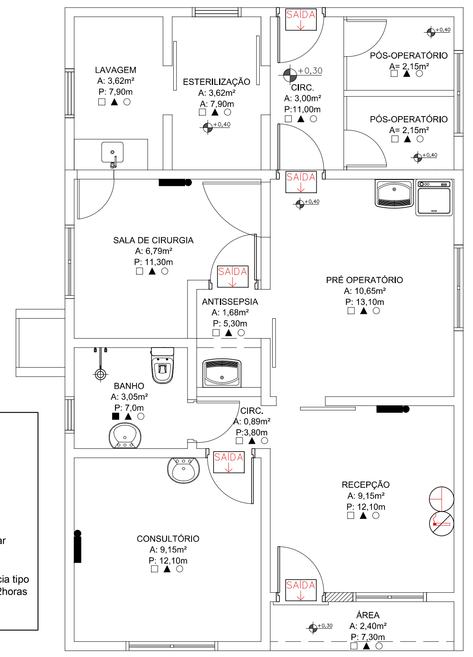

PPCI
Escala 1:50

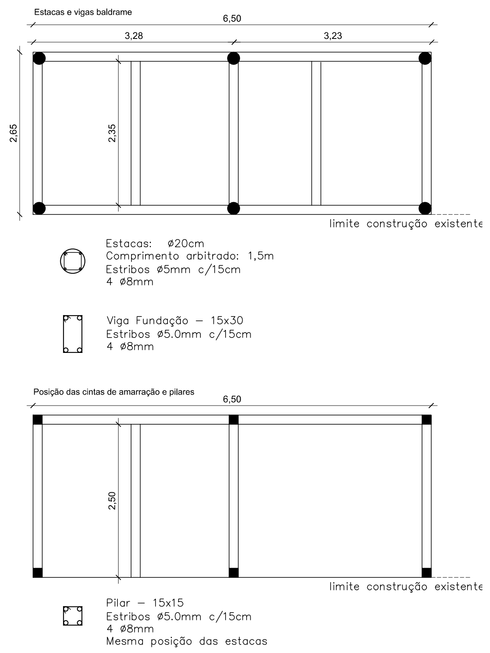

PLANTA ESTRUTURAL
Escala 1:50

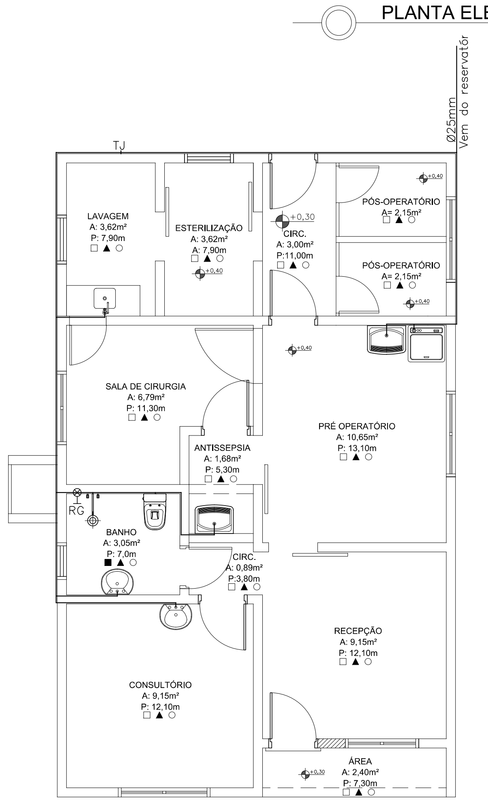

PLANTA HIDRÁULICA
Escala 1:50

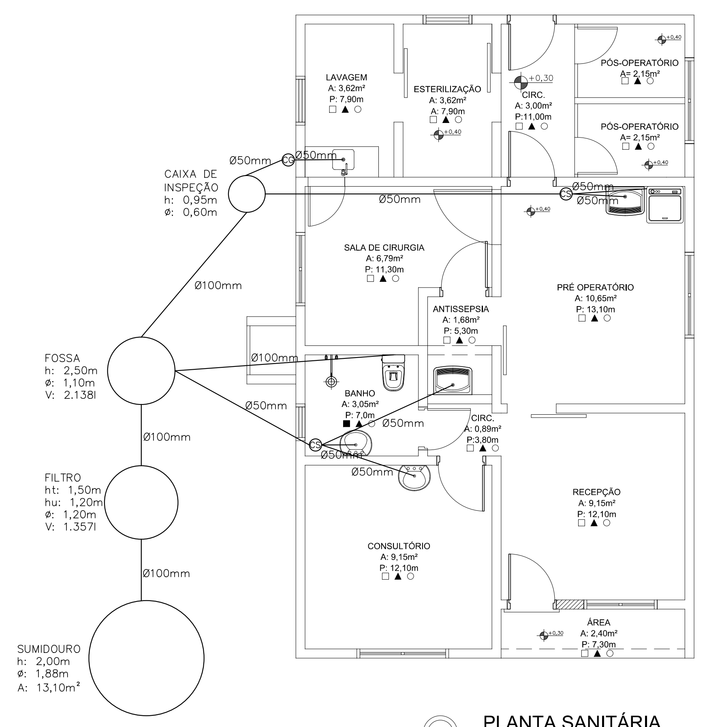

PLANTA SANITÁRIA
Escala 1:50

PREFEITURA MUNICIPAL DE SÃO LOURENÇO DO SUL
- SECRETARIA DE PLANEJAMENTO E MEIO AMBIENTE -

CLÍNICA DE CASTRAÇÃO

PPCI, ELÉTRICO, HIDROSSANITÁRIO, ESTRUTURAL

RESP. TÉCNICO: ADMINISTRAÇÃO:

PROJETO:	Eng. Tatiane Bartz	ESCALA:	INDICADA
DESENHO:	Liriane Helwig		
ÁREA:	-	PRANCHA:	02
DATA:	Setembro/2025		