



LEGENDA

- Extintor de incêndio (PQS ABC 4Kg)
- Placa de Saída (PVC)
- Placa de proibido fumar (PVC)
- Luminária de emergência tipo Led 16W, bateria 12V 2horas de duração

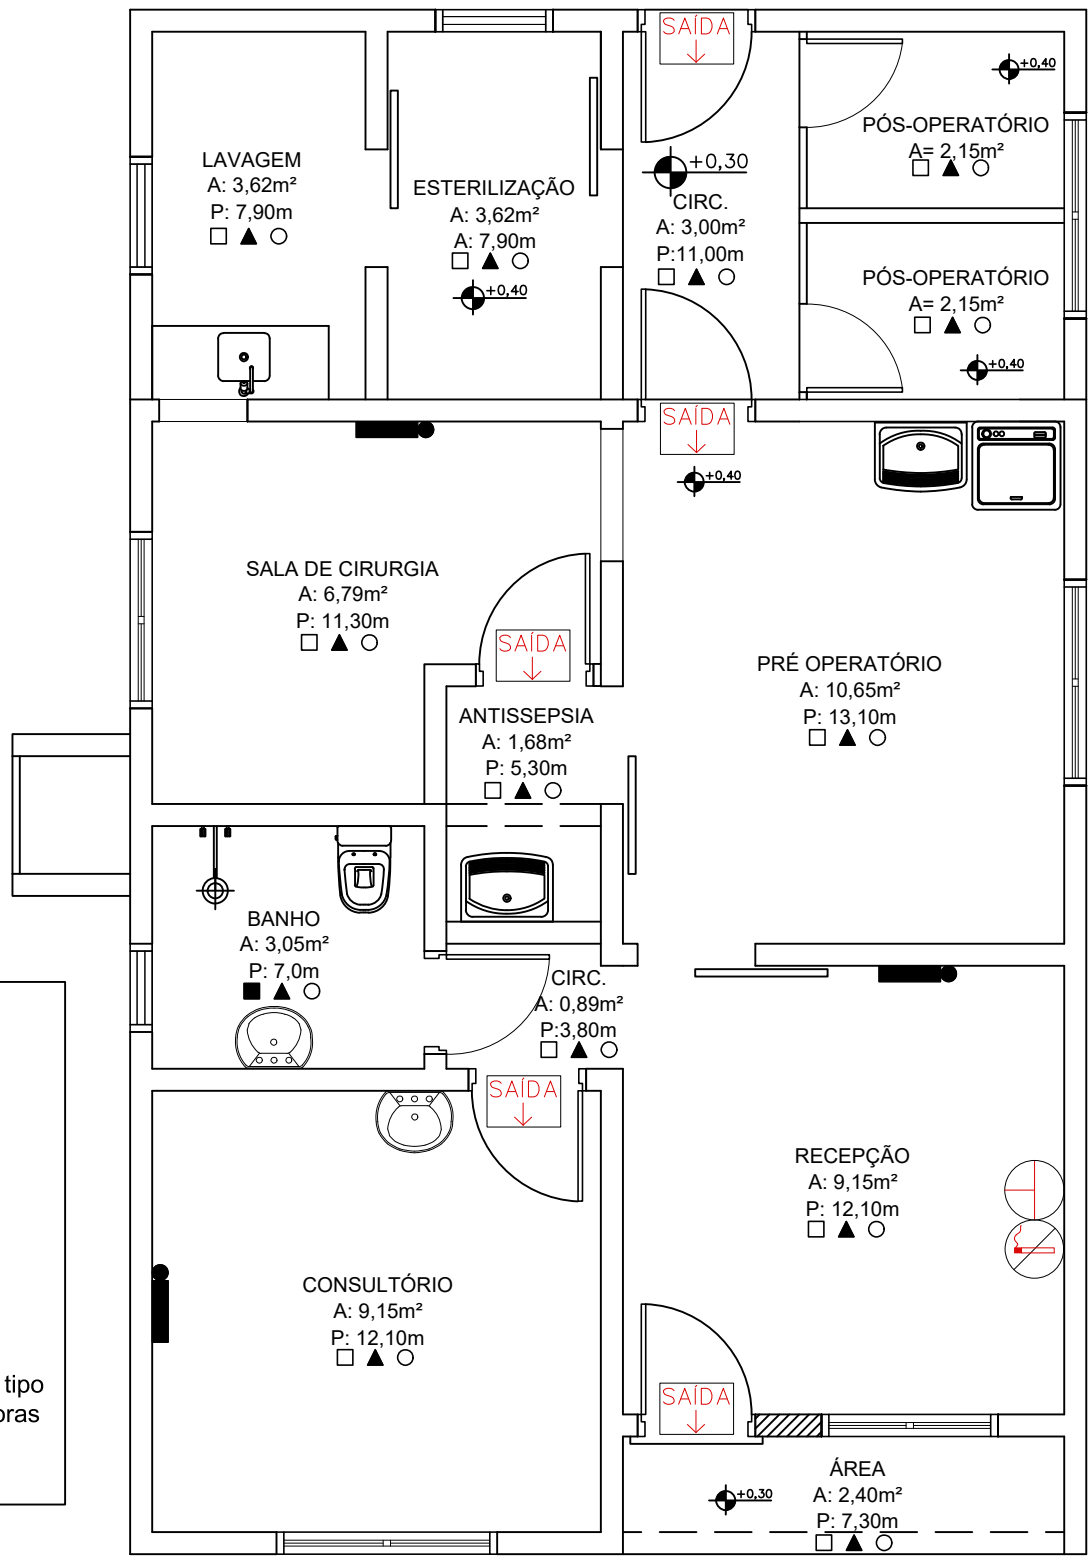

PPCI Escala 1:50


CIRCUITO		LÂMPADAS 100 W	TOMADAS				CARGA (WATTS)	FIO (mm)	DISJ. (A)
			100W	1350W	2895W	4700W	7500W		
1	14	—	—	—	—	—	1500	2,5	15
2	—	10	—	—	—	—	2000	2,5	15
3	—	10	—	—	—	—	2000	2,5	15
4	—	—	—	—	—	1	7500	6,0	30
5	—	—	1	—	—	—	1350	4,0	15
6	—	—	1	—	—	—	1350	4,0	15
7	—	—	—	1	—	—	1350	4,0	15
8	—	—	—	—	1	—	4700	4,0	30
9	—	—	—	—	—	1	4700	4,0	30
TOTAL		14	20	3	—	2	26.450	—	—

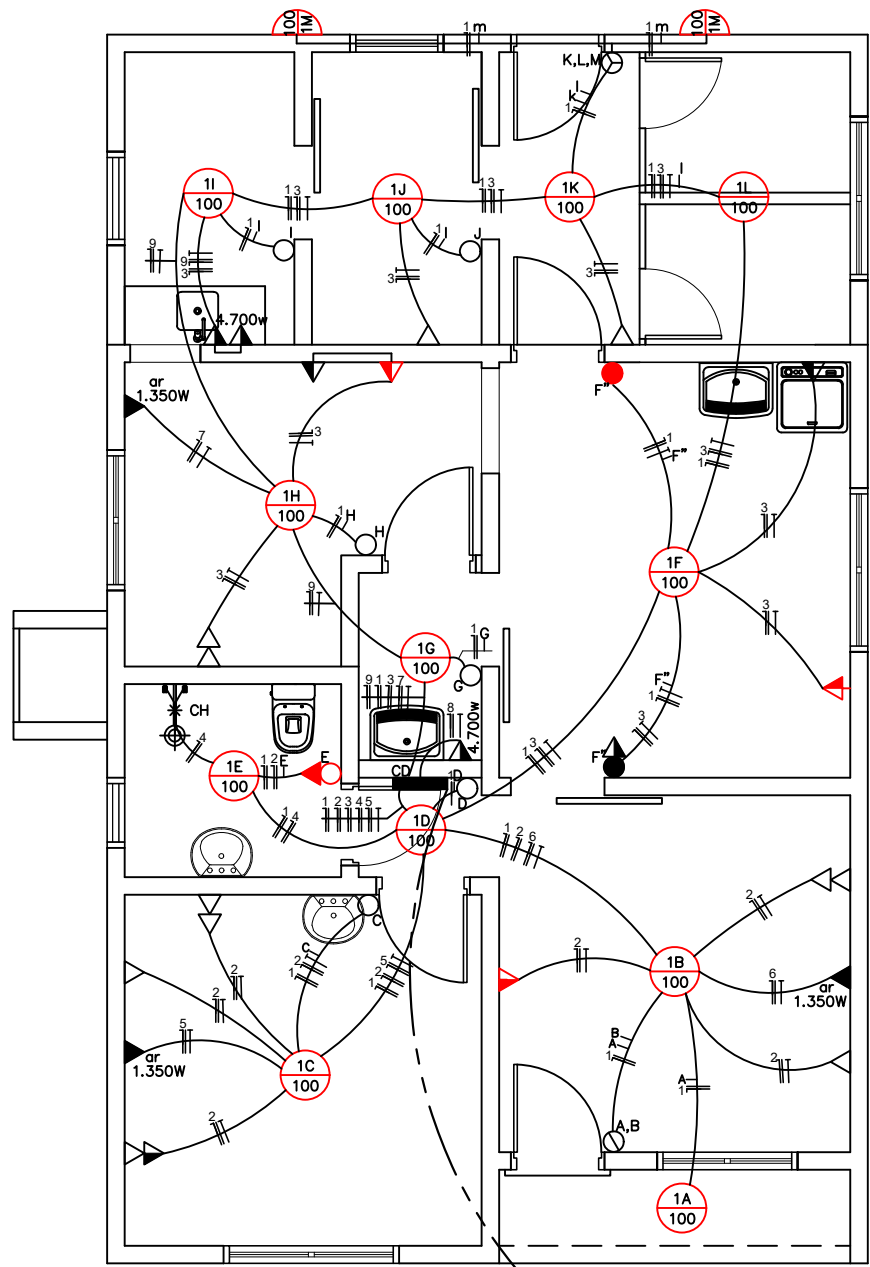


LEGENDA

- PONTO DE LUZ NA PAREDE (ARANDELA)
- PONTO DE LUZ NO TETO
- INTERRUPTOR DE UMA TECLA
- INTERRUPTOR DE DUAS TECLAS
- INTERRUPTOR DE TRÊS TECLAS
- INTERRUPTOR paralelo
- TOMADA ALTA 2,10m
- TOMADA MÉDIA 1,20m
- TOMADA BAIXA 0,30m
- CHUVEIRO
- CAIXA DE DISTRIBUIÇÃO
- CONDUTORES FASE NEUTRO E RETORNO

PLANTA ELÉTRICA Escala 1:50

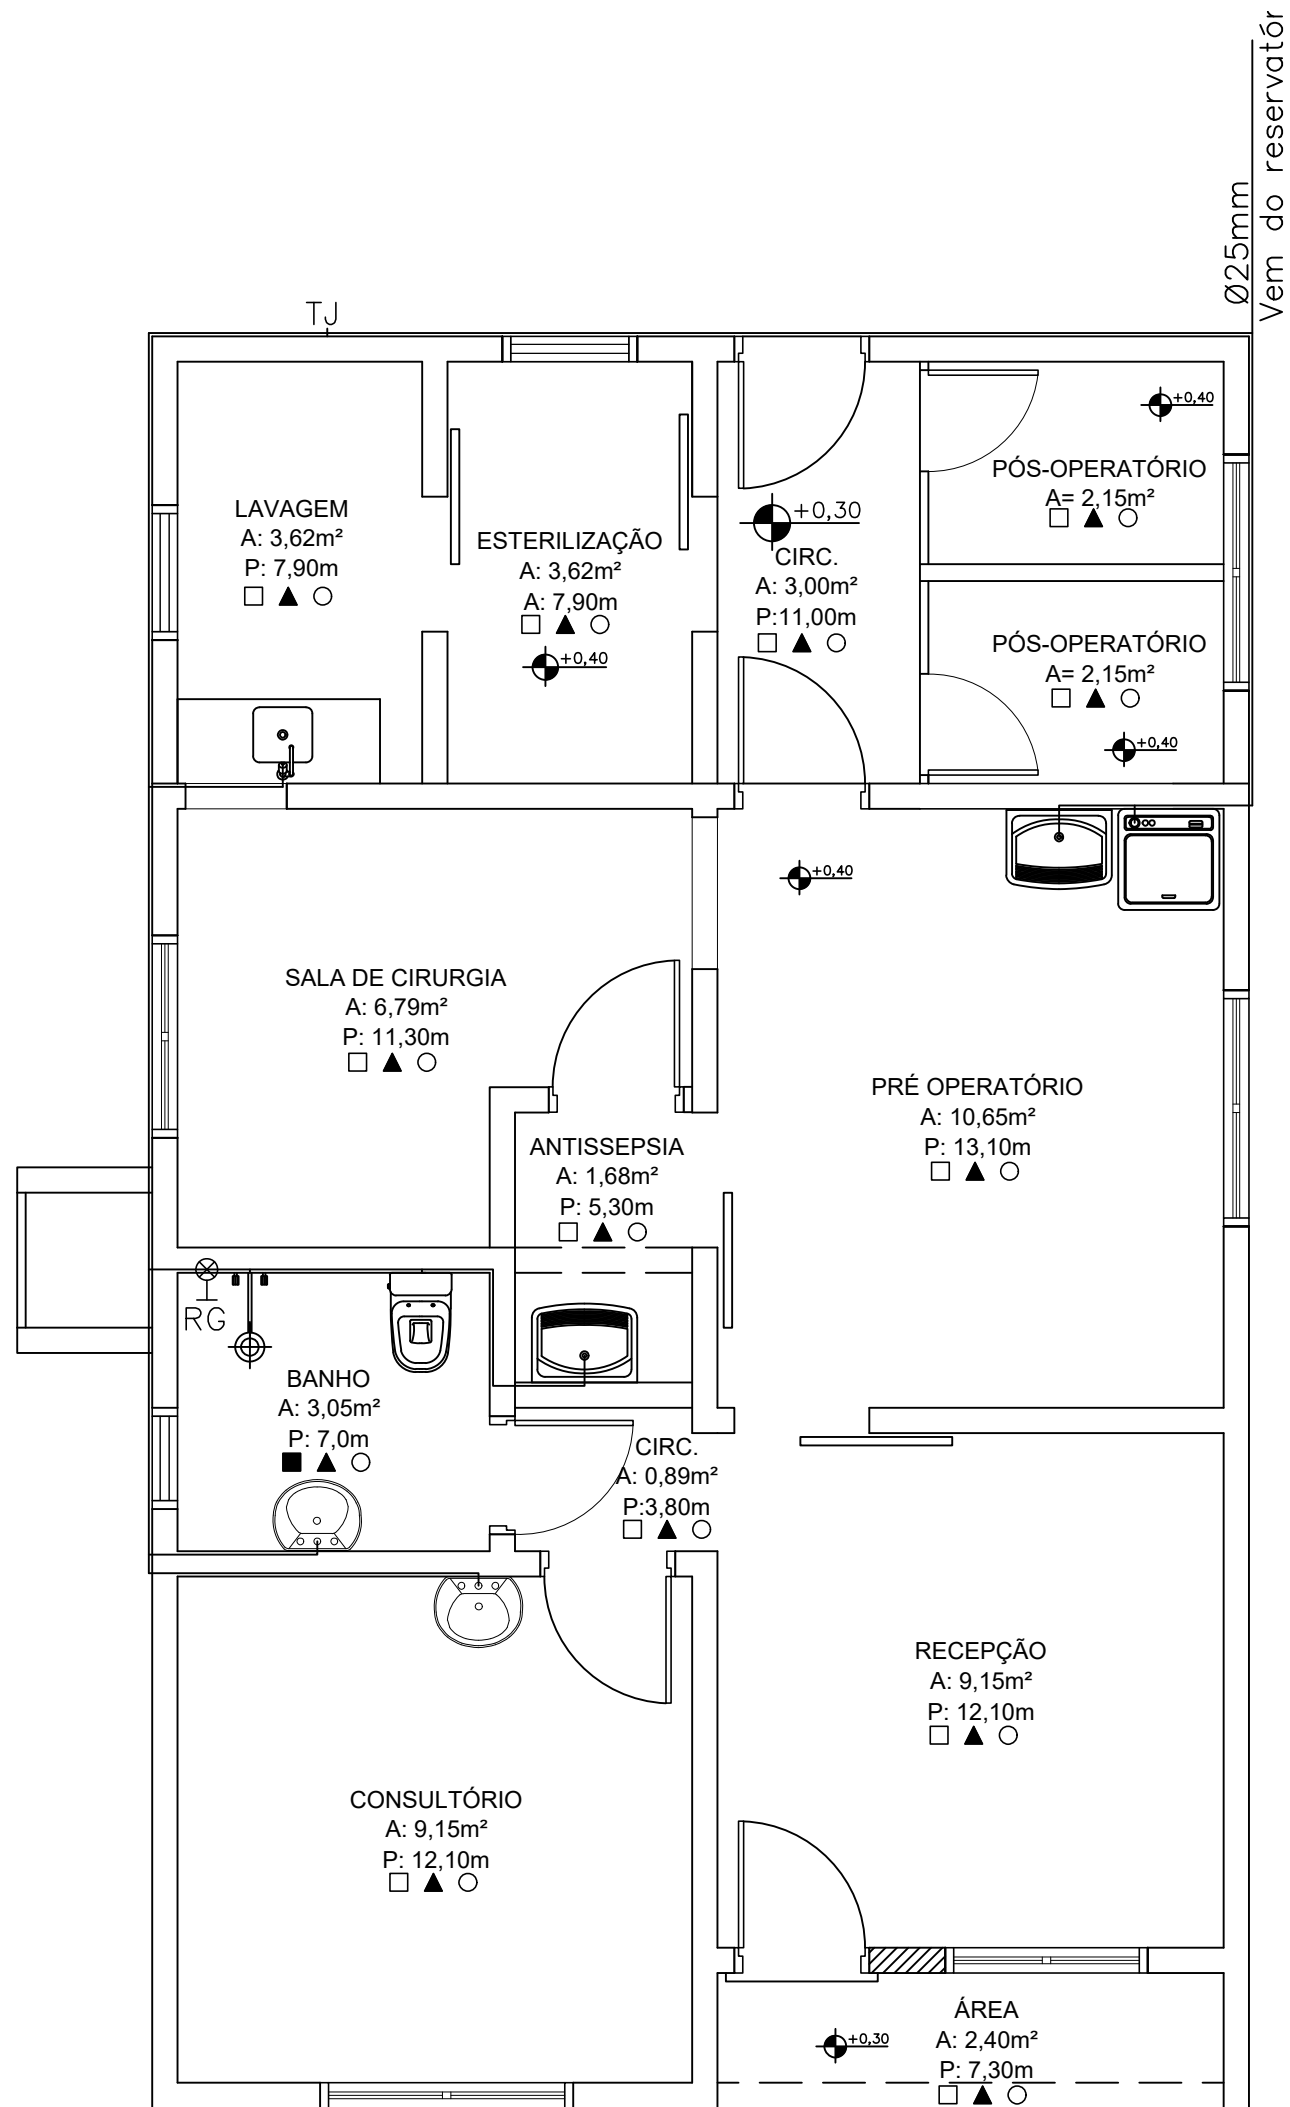

PLANTA HIDRÁULICA Escala 1:50

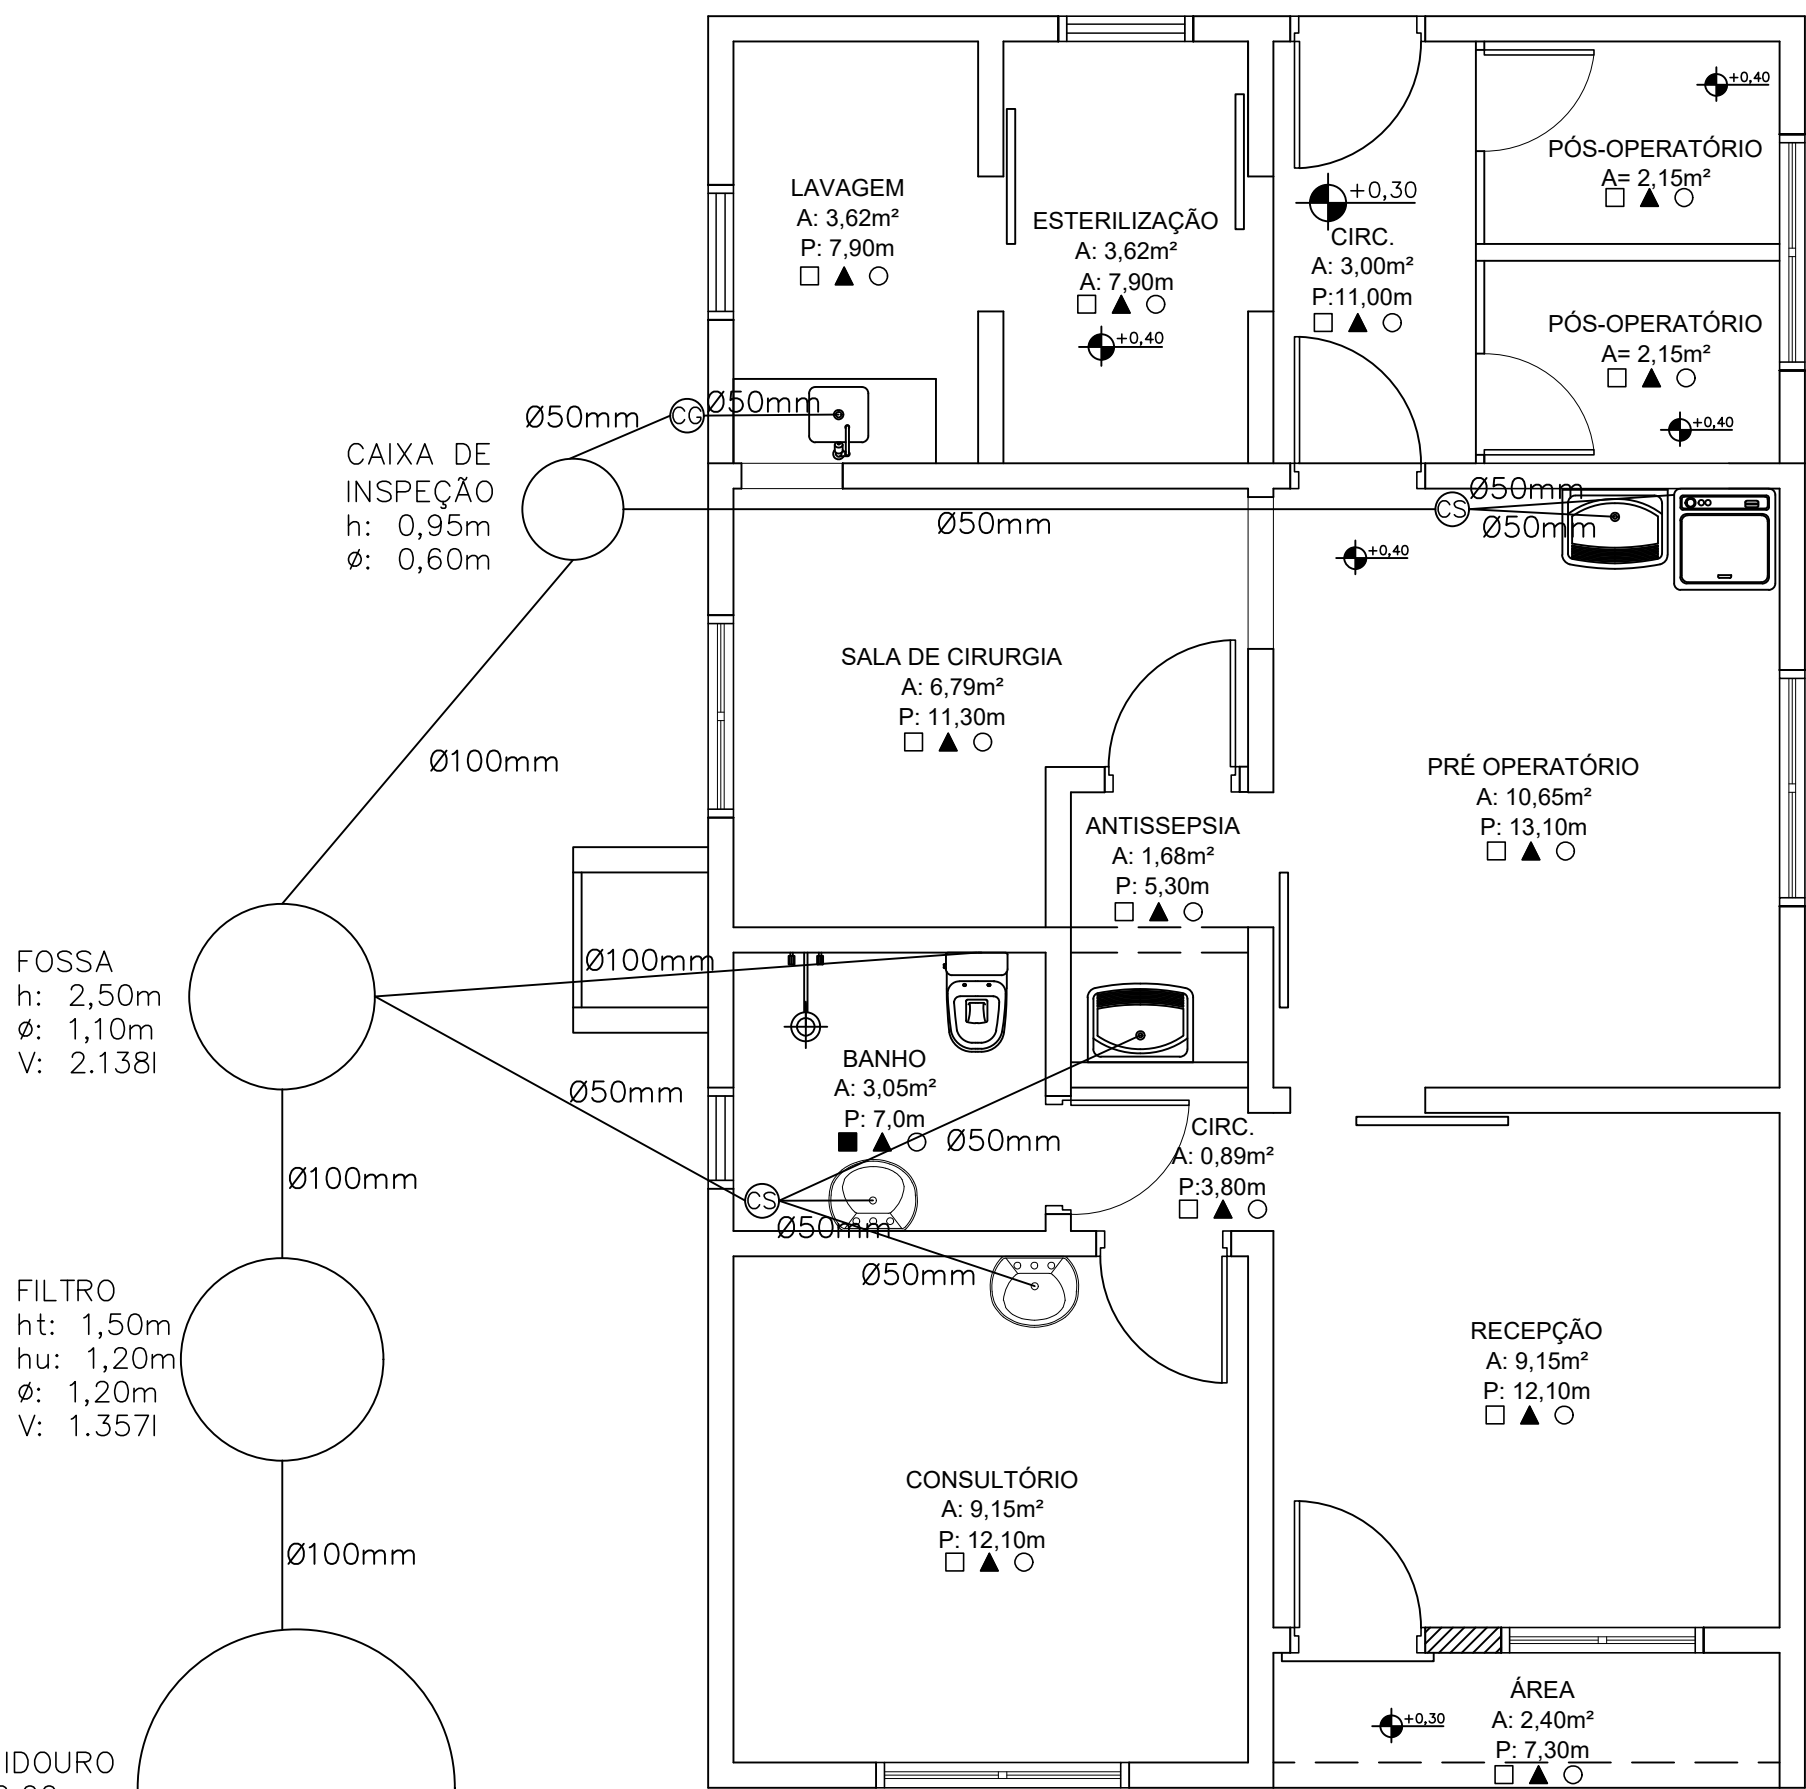

PLANTA SANITÁRIA Escala 1:50

PREFEITURA MUNICIPAL DE SÃO LOURENÇO DO SUL
- SECRETARIA DE PLANEJAMENTO E MEIO AMBIENTE -

CLÍNICA DE CASTRAÇÃO
PPCI, ELÉTRICO, HIDROSSANITÁRIO

RESP. TÉCNICO: ADMINISTRAÇÃO:

PROJETO:	Eng. Tatiane Bartz	ESCALA:	1/125
DESENHO:	Liriane Helwig		
ÁREA:	-	PRANCHA:	02
DATA:	Setembro/2025		