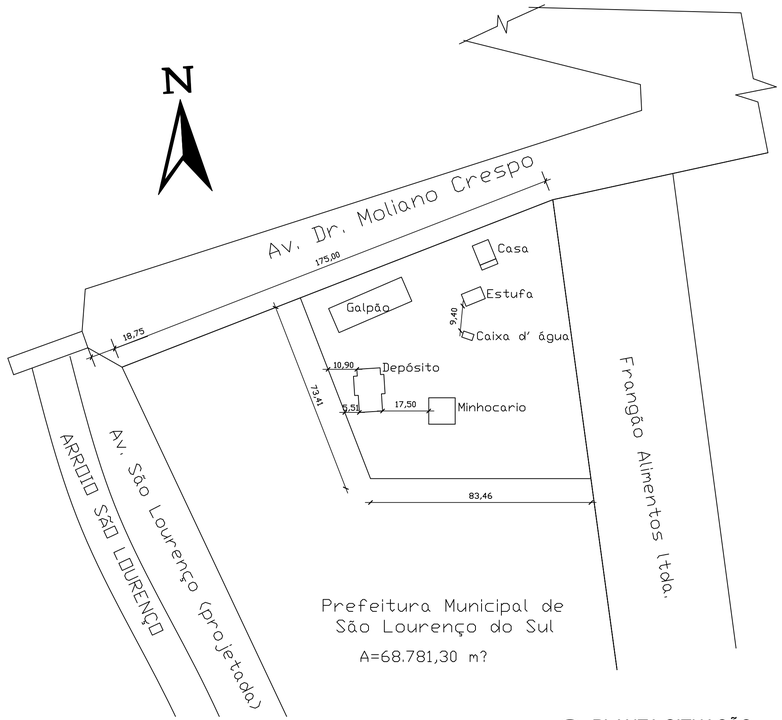

PLANTA SITUAÇÃO
Sem escala

LEGENDA:

- PAREDES REBOCO E PINTURA
- PAREDES REVESTIMENTO CERÂMICO
- PISO CERÂMICO
- FORRO: PVC
- SOLEIRA DE GRANITO / PORTA ALUMINIO
- BLOCOS DE CONCRETO - ESPESSURA 6CM

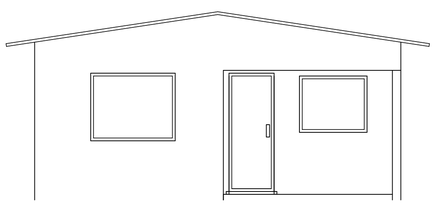

FACHADA
Escala 1:50

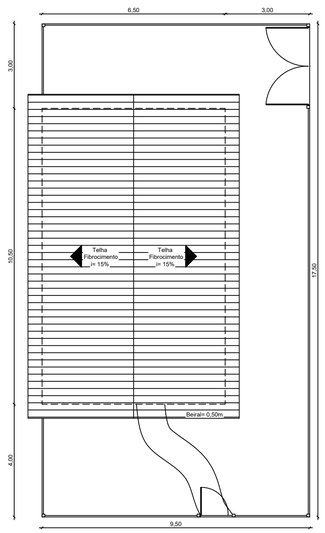

PLANTA LOCALIZAÇÃO E COBERTURA
Escala 1:100

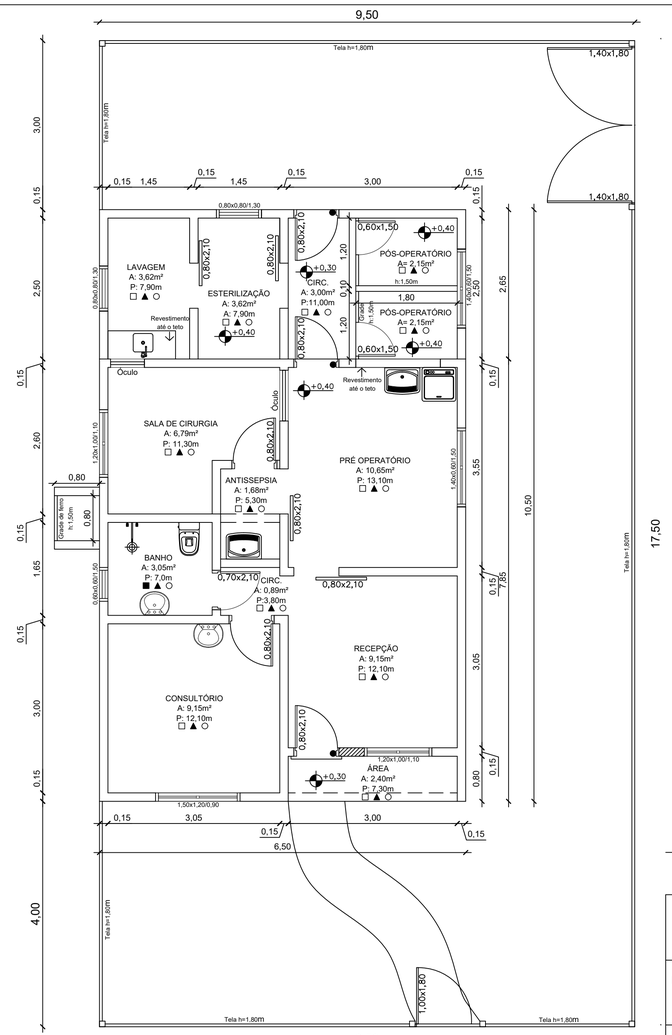

PAREDES EXISTENTES
ÁREA A REFORMAR: 51,02m²

PAREDES À CONSTRUIR
ÁREA: 17,22m²

PLANTA BAIXA
Escala 1:50

Documento assinado digitalmente
TATIANE BARTZ
Data: 26/06/2026 07:59:28-0300
Verifique em https://validar.iti.gov.br

PREFEITURA MUNICIPAL DE SÃO LOURENÇO DO SUL
- SECRETARIA DE PLANEJAMENTO E MEIO AMBIENTE -

CLÍNICA DE CASTRAÇÃO

SITUAÇÃO, LOCALIZAÇÃO E COBERTURA, PLANTA BAIXA

RESP. TÉCNICO: ADMINISTRAÇÃO:

PROJETO:	Eng. Tatiane Bartz	ESCALA:	1/125
DESENHO:	Liriane Helwig		
ÁREA:	-	PRANCHA:	01
DATA:	Setembro/2025		