


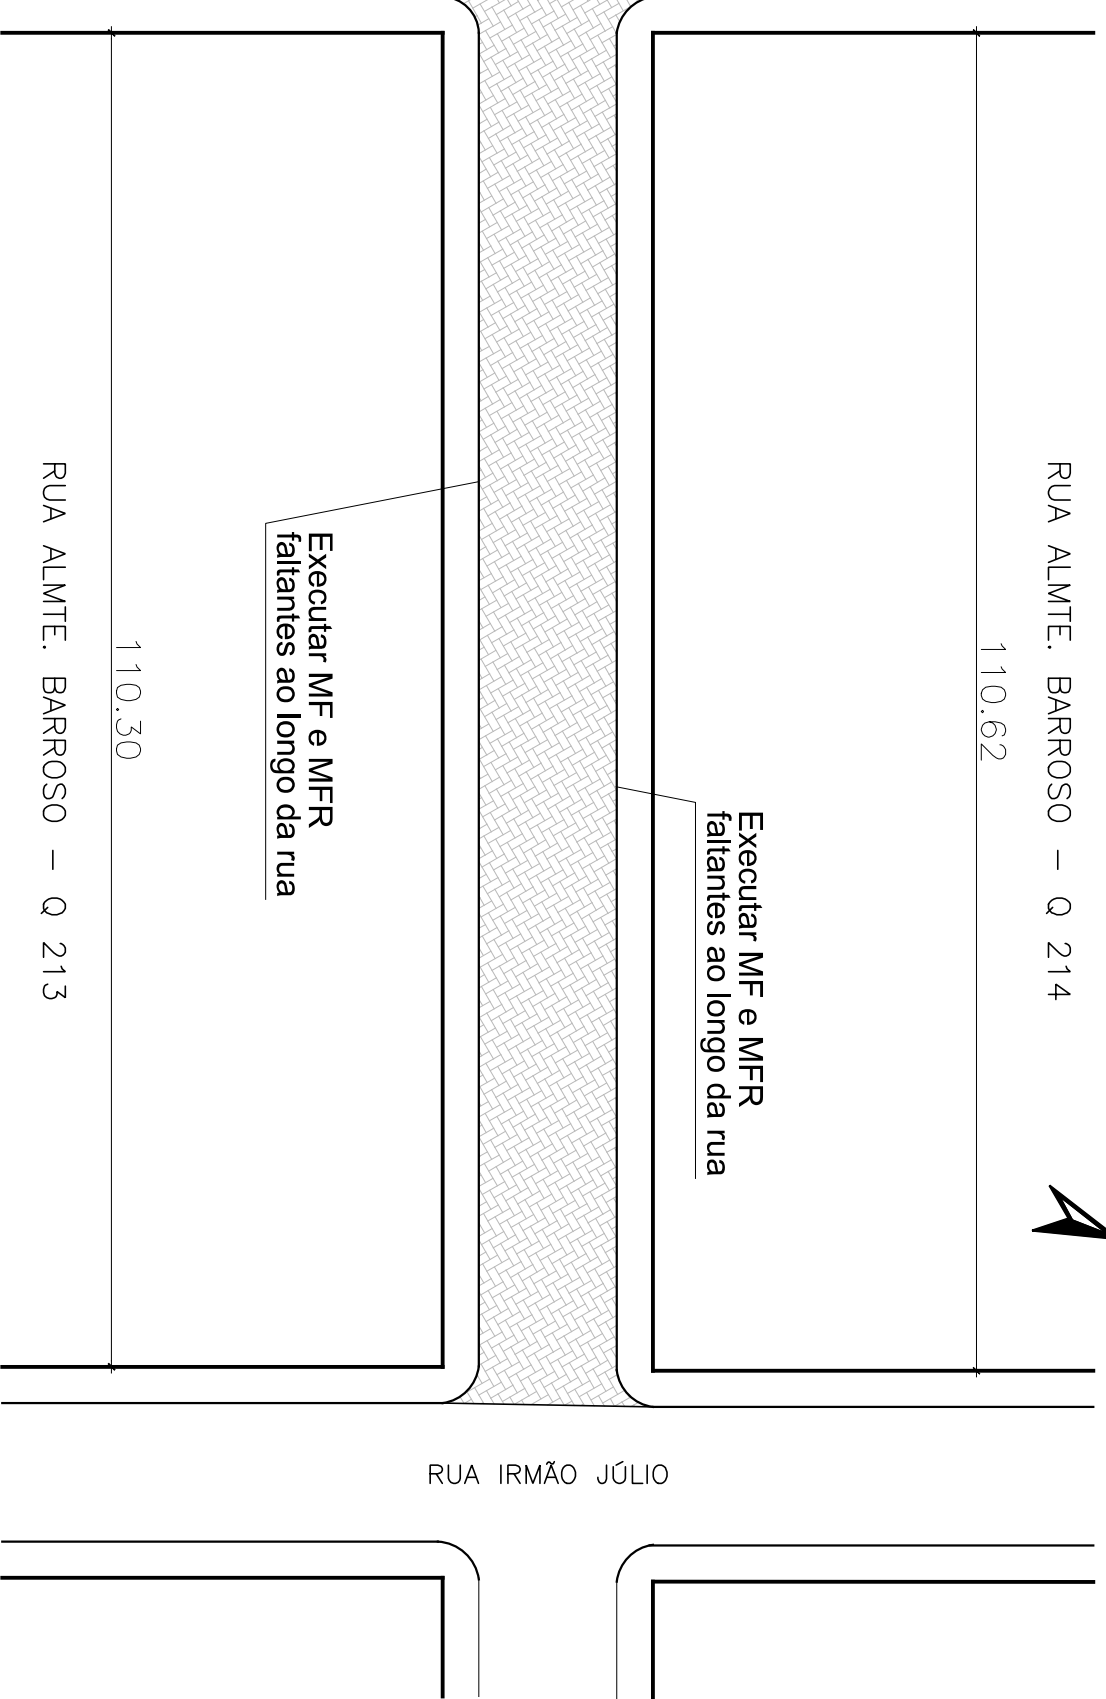
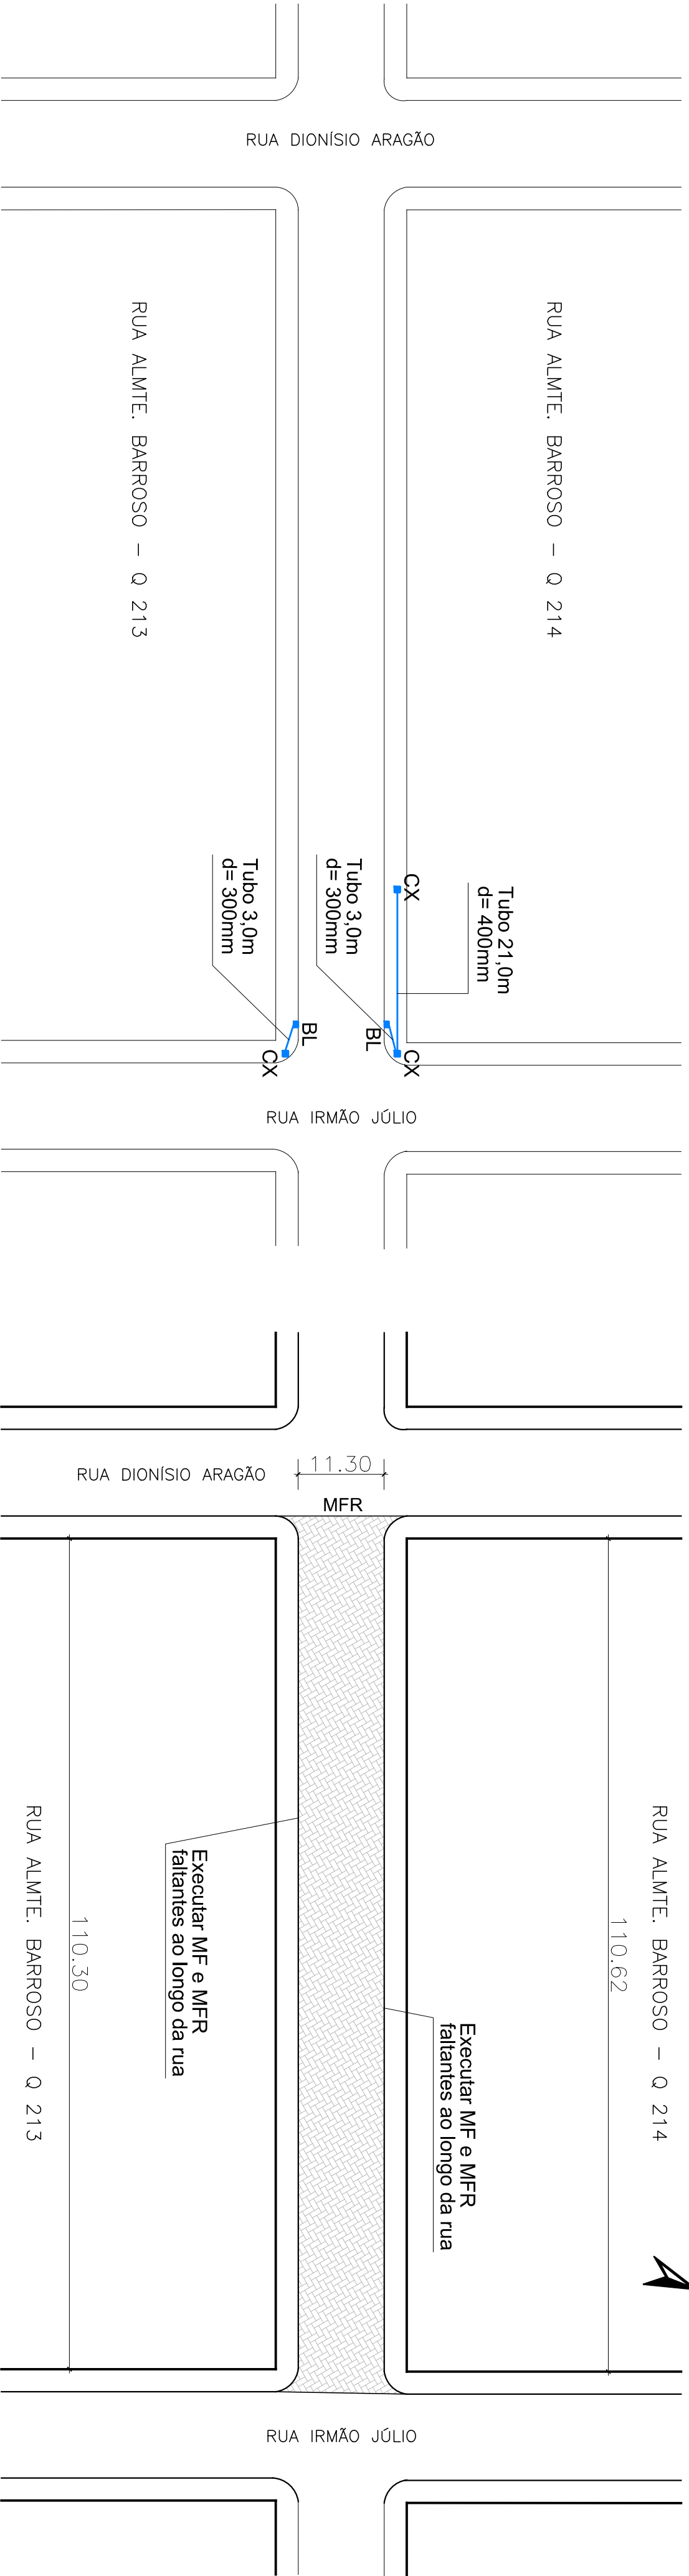


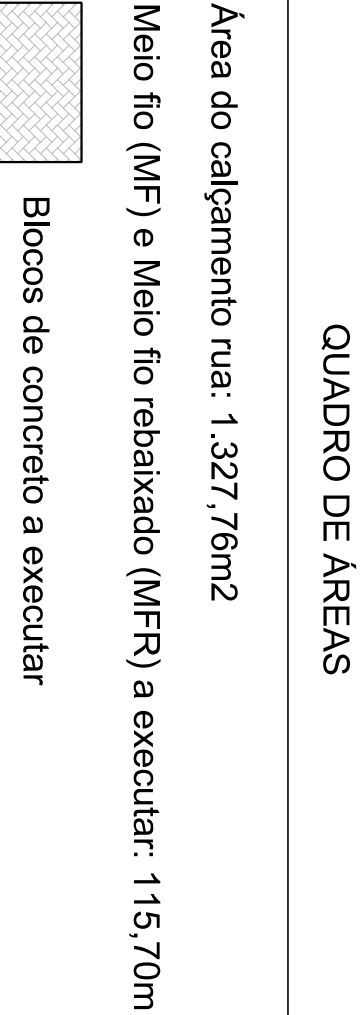

PROJETO DE PAVIMENTAÇÃO E DRENAGEM RUA ALMIRANTE BARROSO (ENTRE AS RUAS DIONÍSIO ARAGÃO E IRIARÃO JÚLIO)	
PROJETO: DESENHO: ÁREA: DATA:	Eng. Flávio B. Gering Letting ins Iniciada Julho/2006
ESCALA: FRANCA:	- 02
R\$P TÉCNICO _____ ADMINISTRAÇÃO: _____	

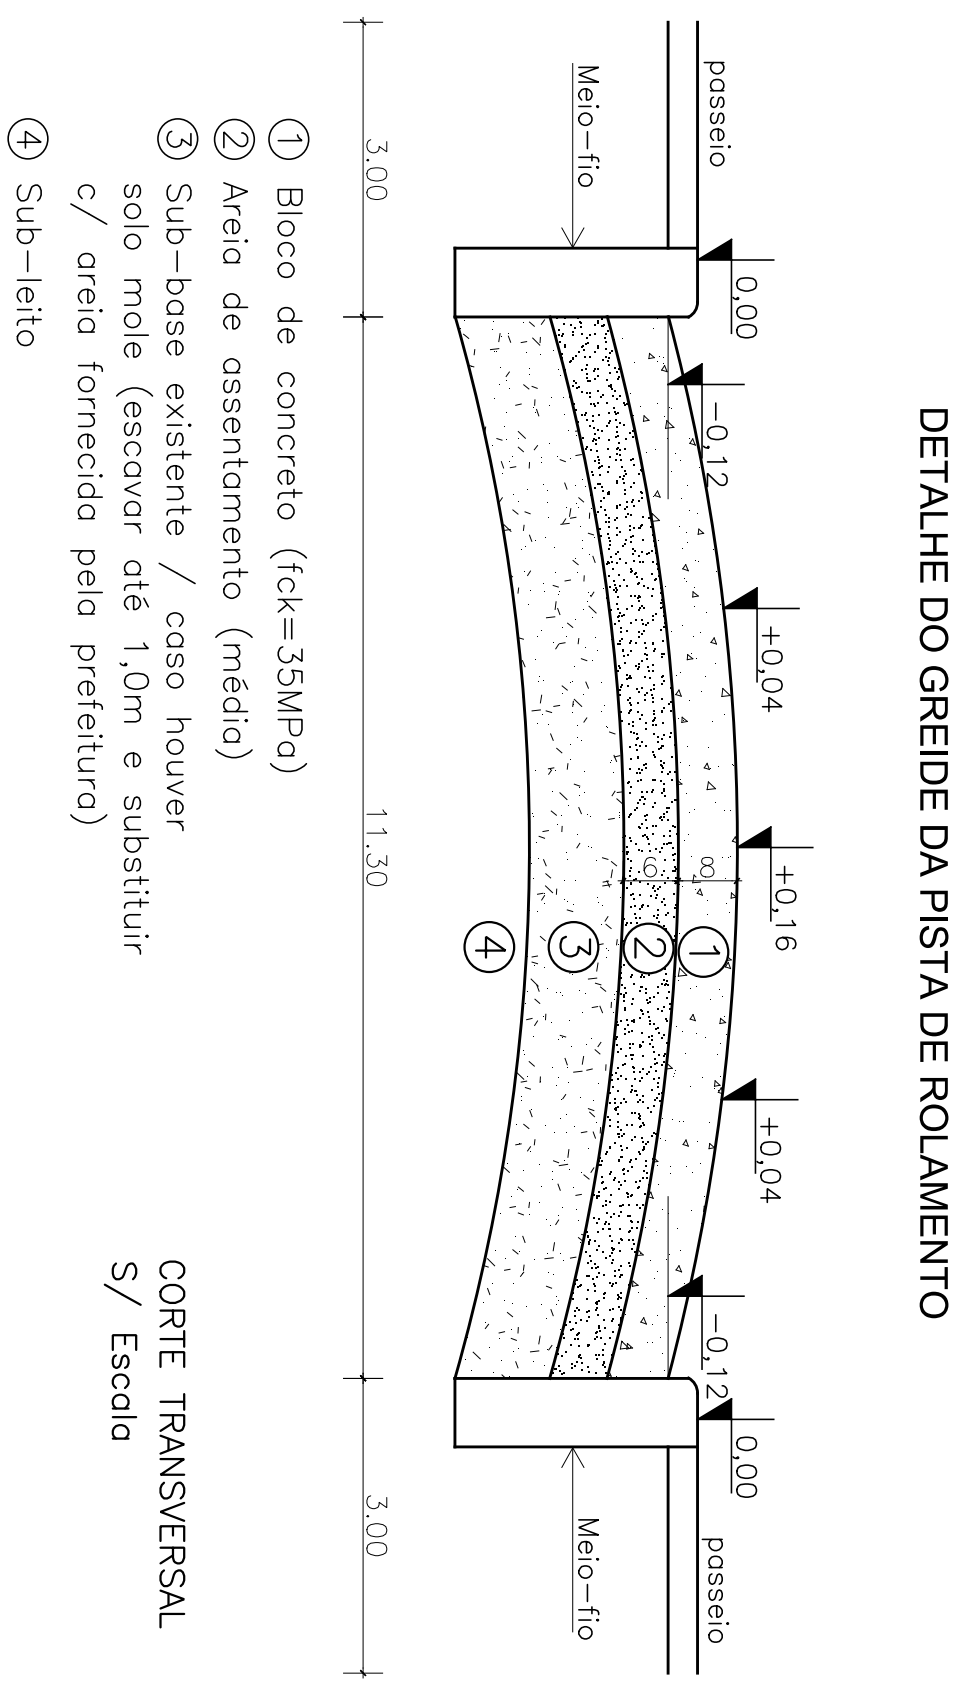

VERIFICAÇÃO DAS ASSINATURAS

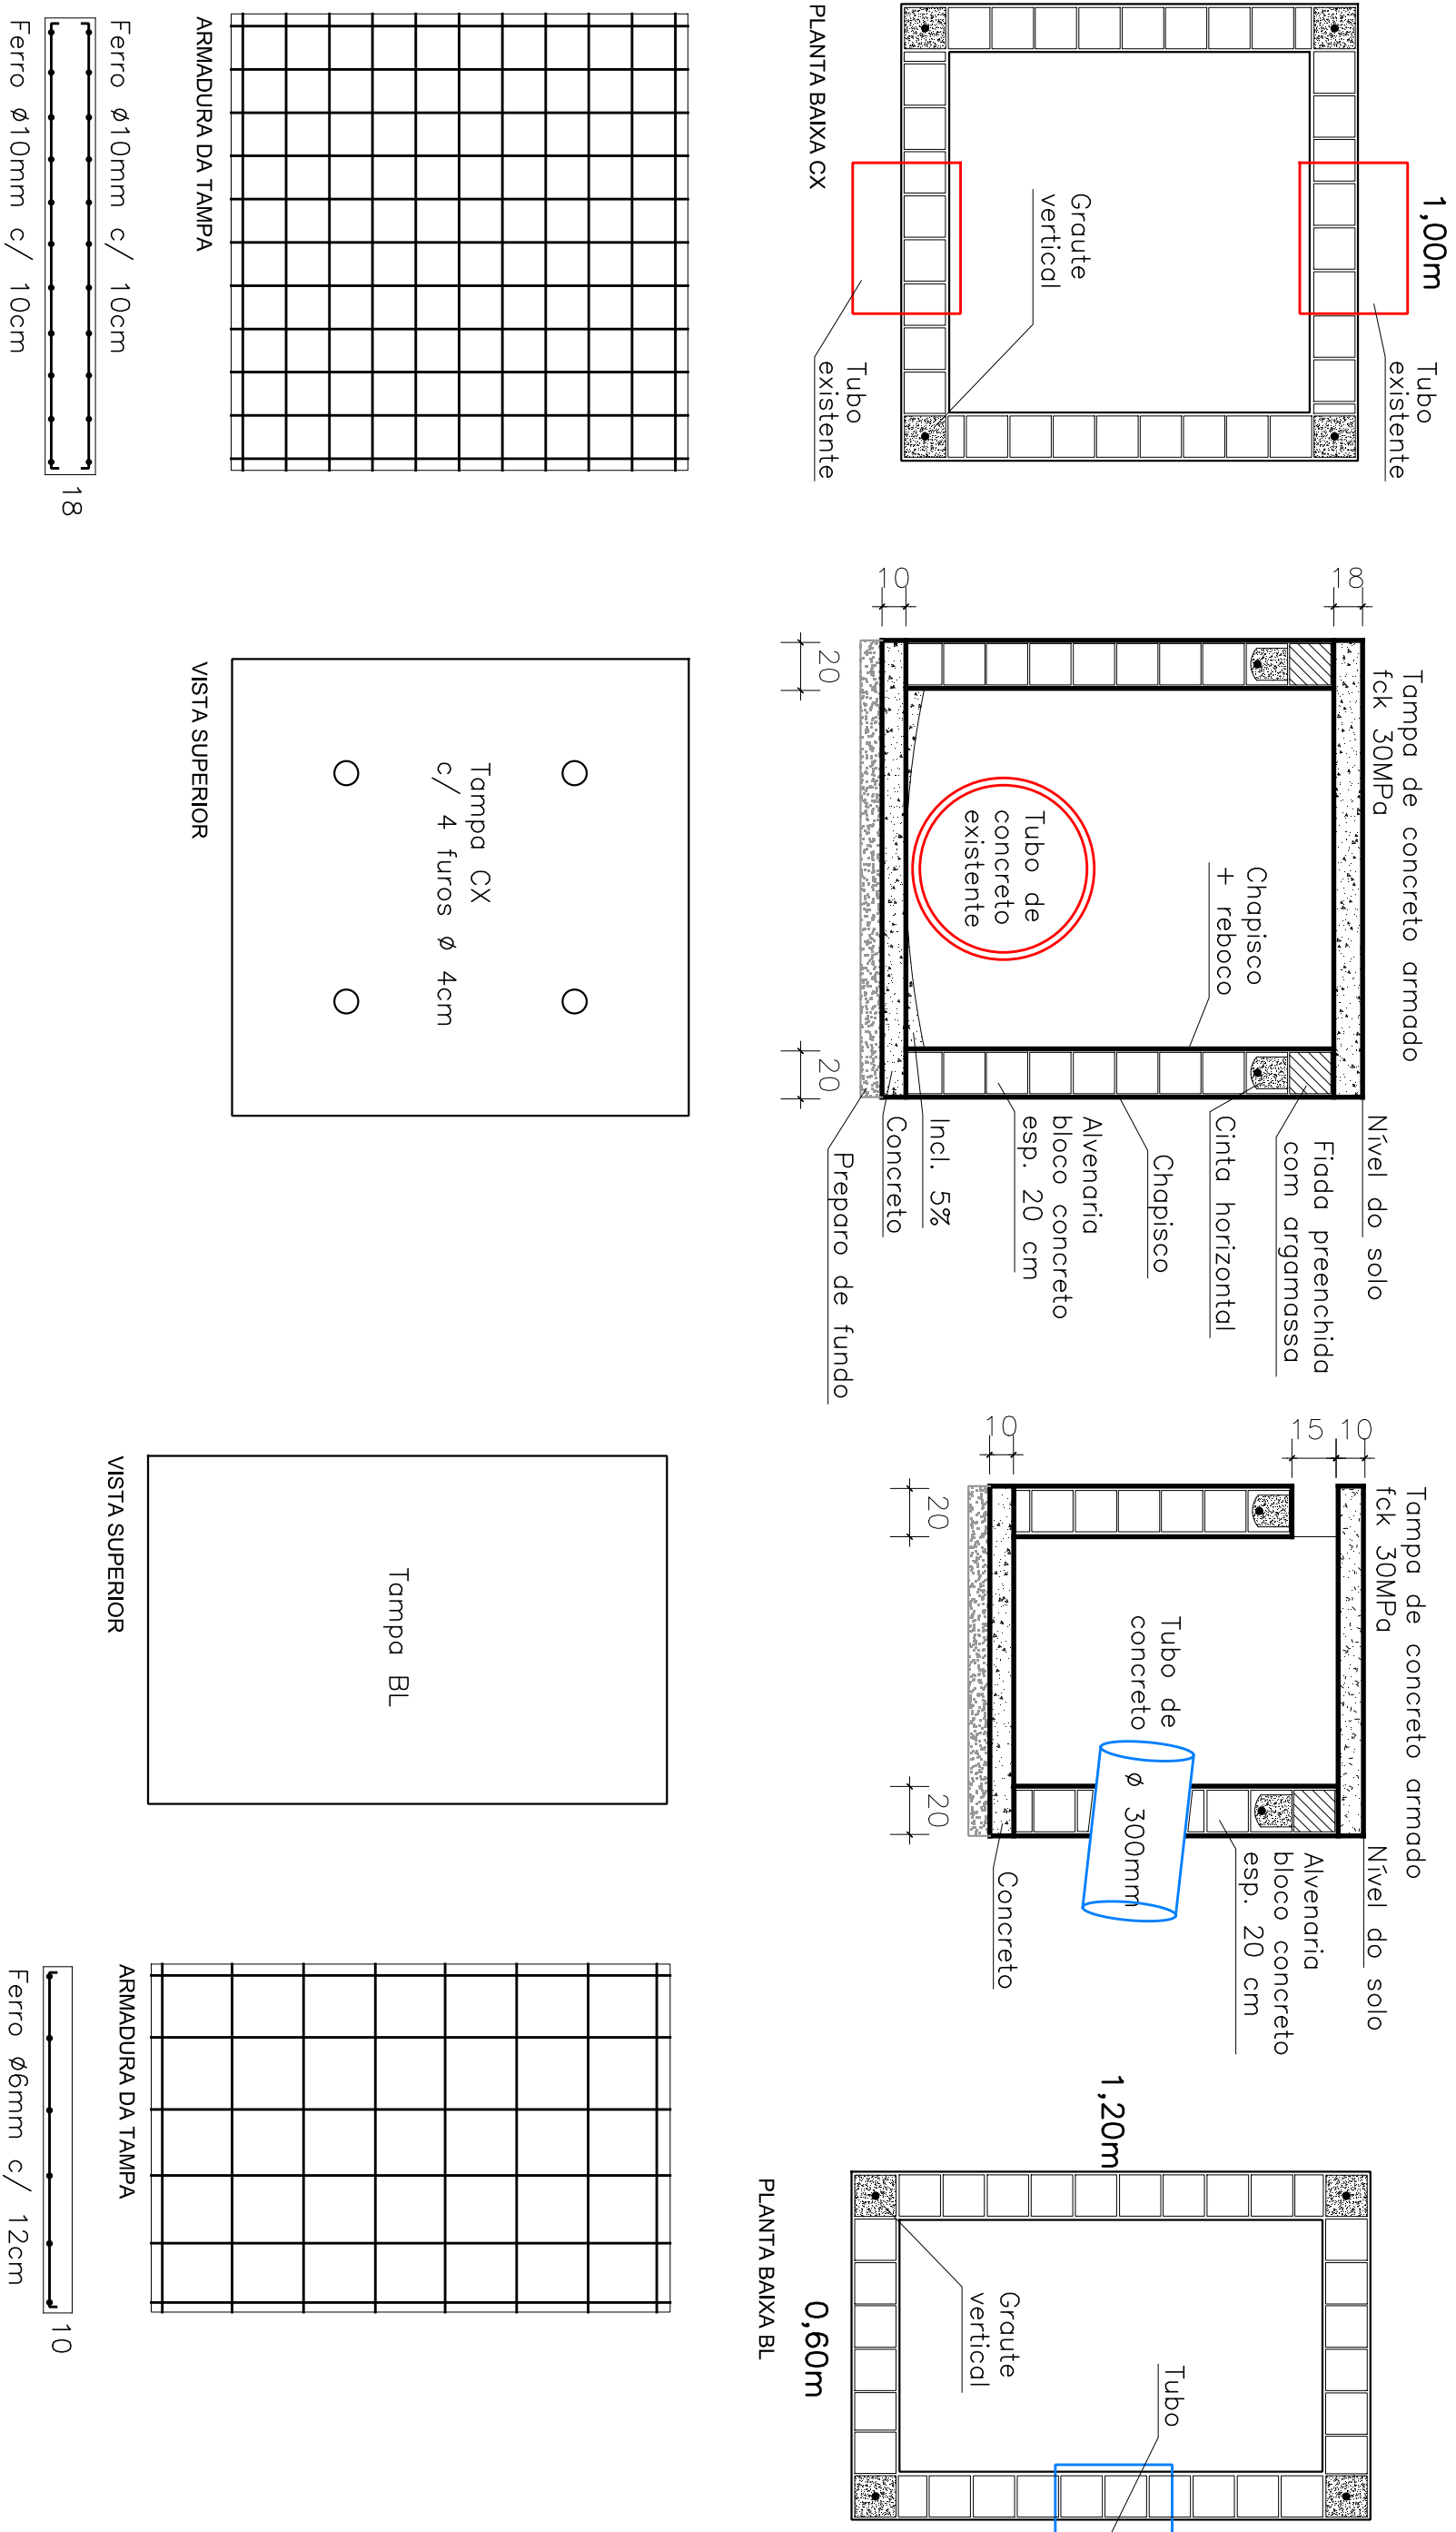

Código para verificação: B901-6AD5-7D75-59A8

Este documento foi assinado digitalmente pelos seguintes signatários nas datas indicadas:



FABRÍCIO BRAGA GEHLING (CPF 802.XXX.XXX-49) em 17/07/2026 10:22:01 GMT-03:00

Papel: Parte

Emitido por: Sub-Autoridade Certificadora 1Doc (Assinatura 1Doc)

Esta versão de verificação foi gerada em 17/07/2026 às 10:22 e assinada digitalmente pela MUNICIPIO DE SAO LOURENCO DO SUL:87893111000152 para garantir sua autenticidade e inviolabilidade com o documento que foi assinado pelas partes através da plataforma 1Doc, que poderá ser conferido por meio do seguinte link:

<https://saolourencodosul.1doc.com.br/verificacao/B901-6AD5-7D75-59A8>