

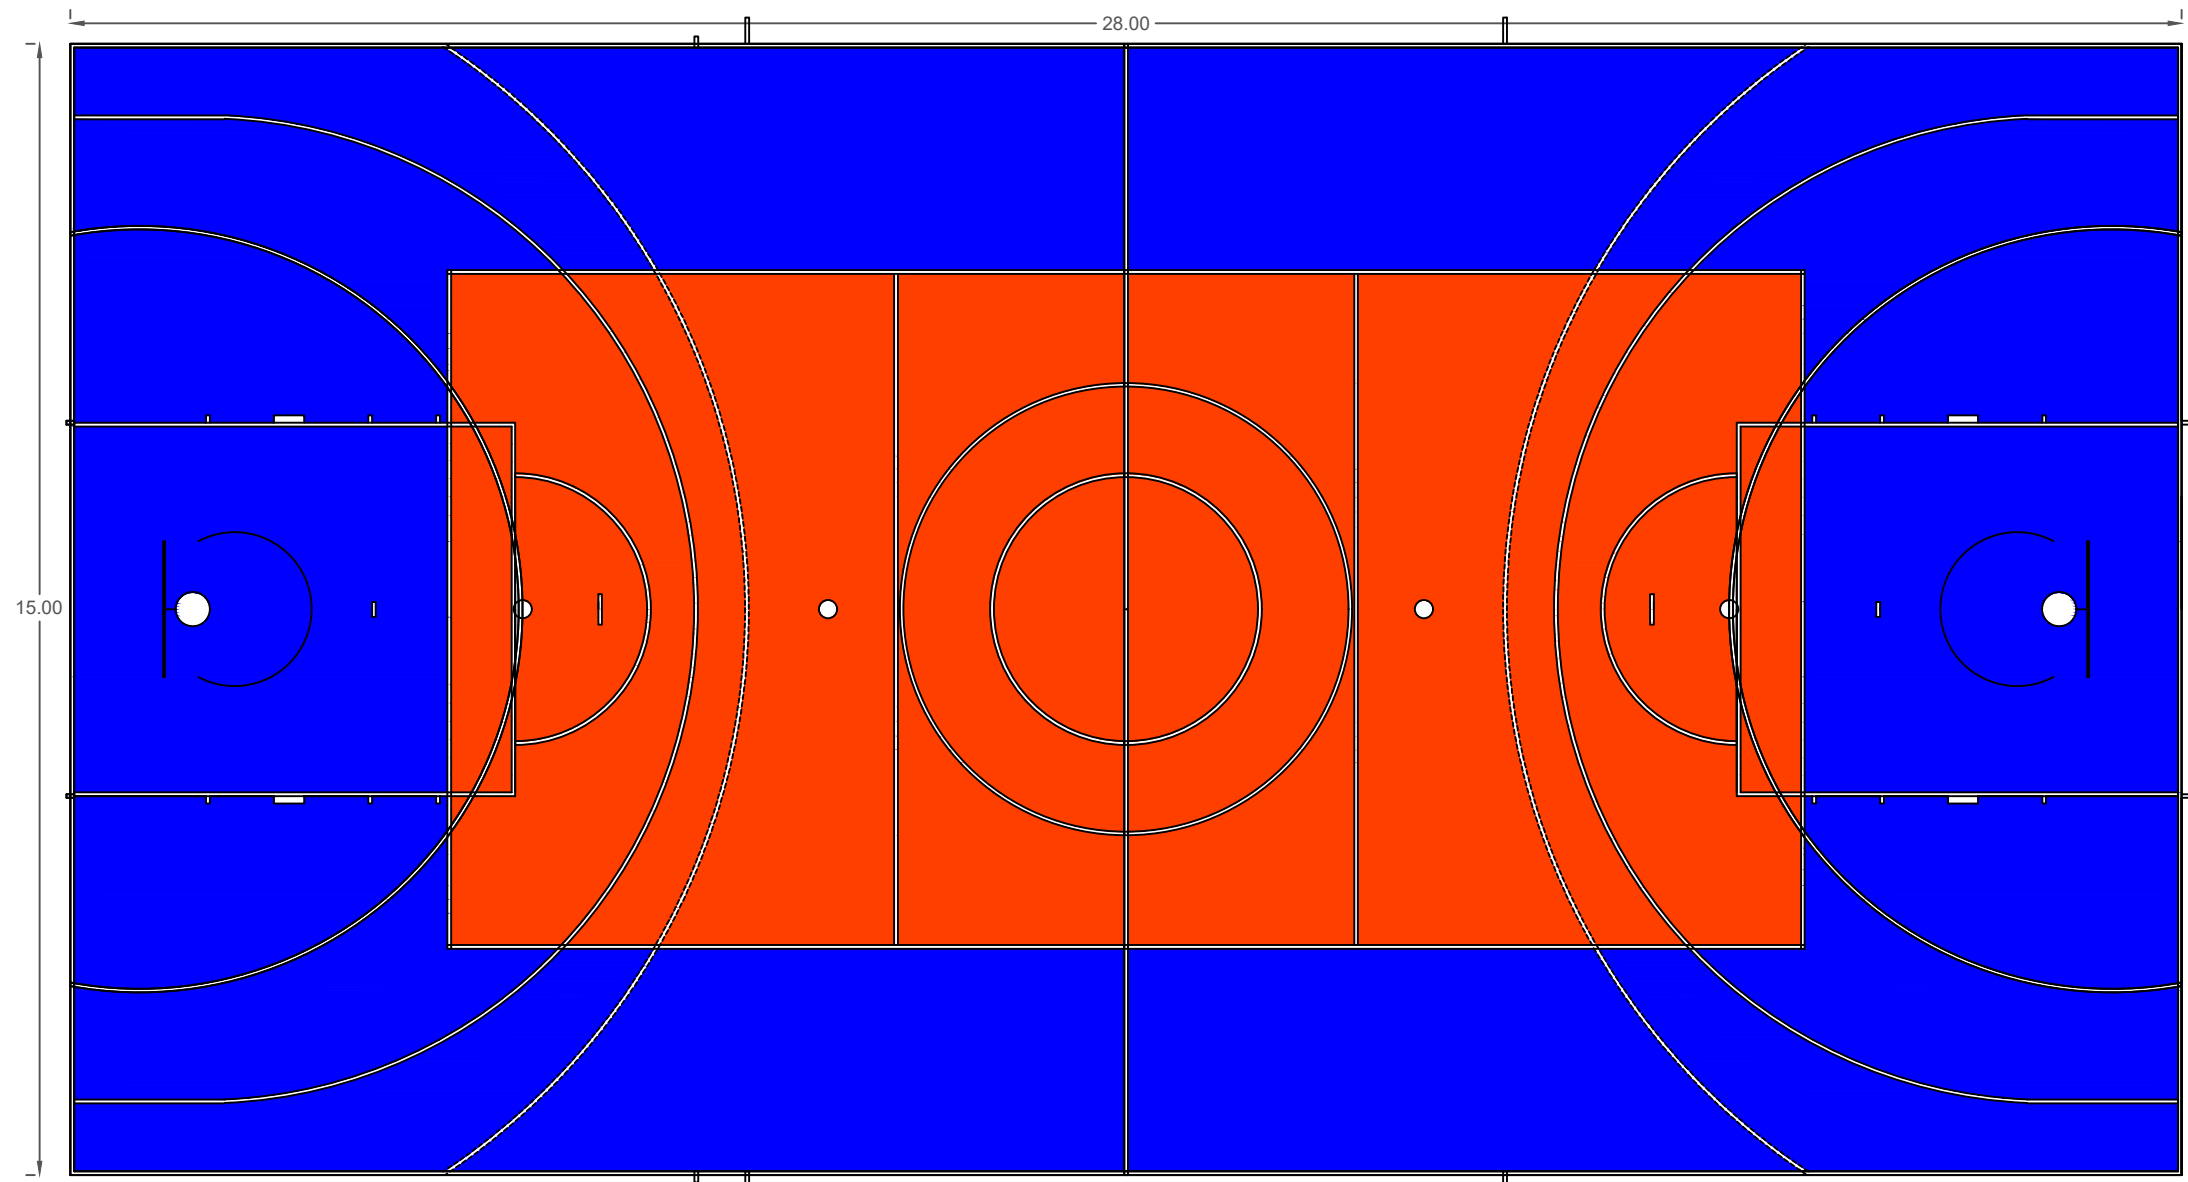


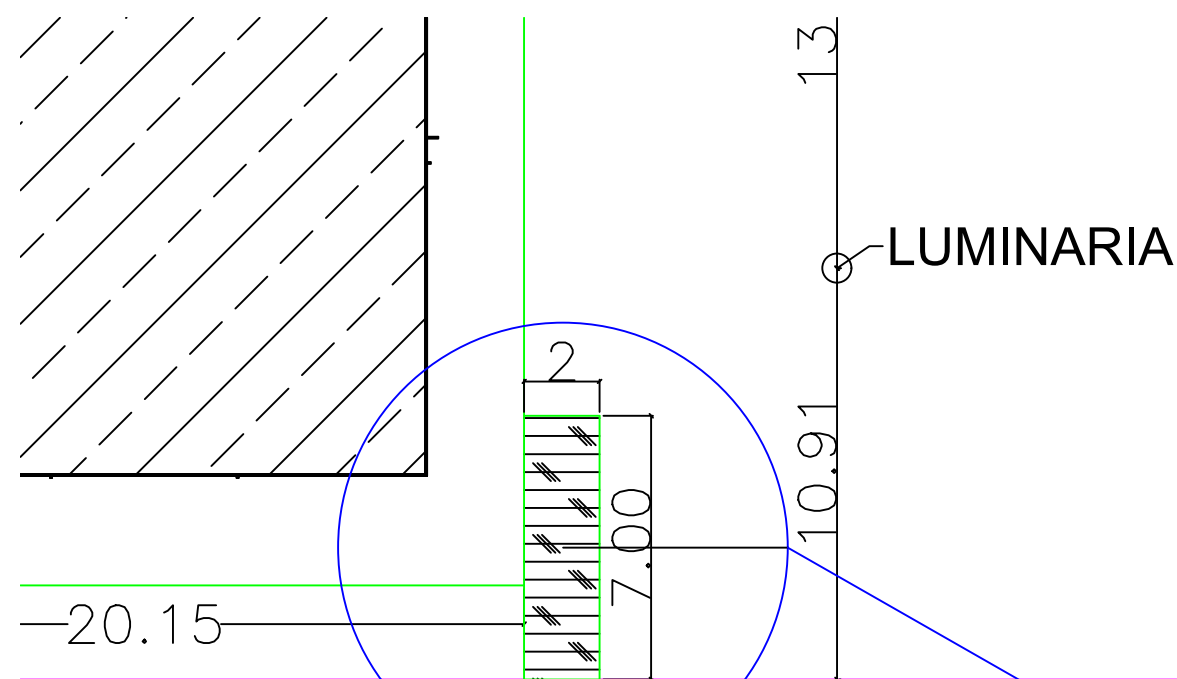


DEMARCAÇÕES DE QUADRA POLIESPORTIVA - 28X15 M
Escala: 1/100

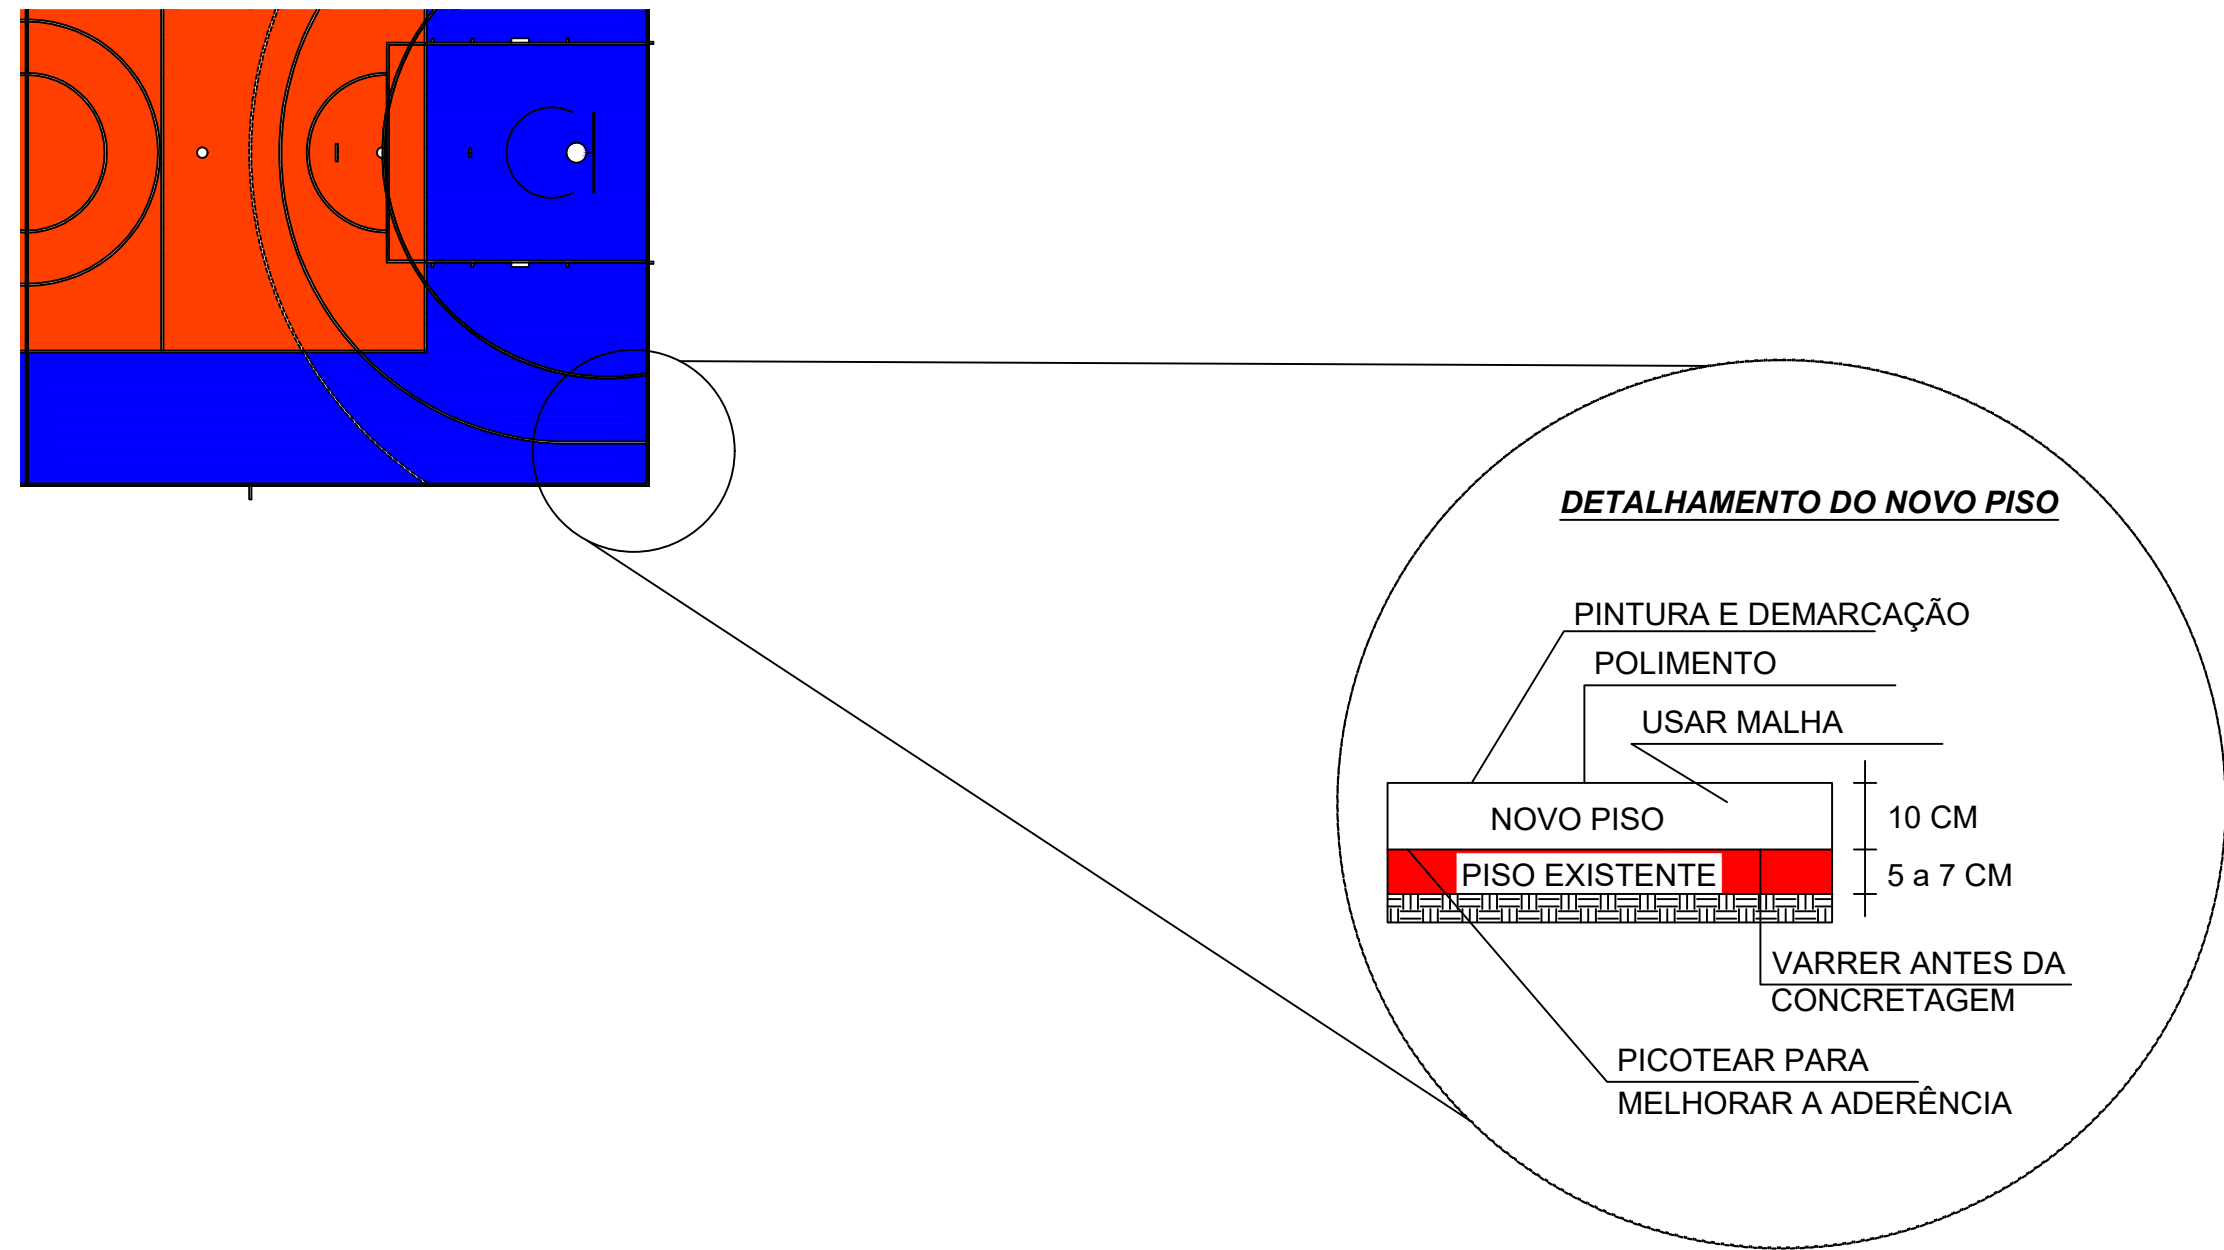

PRAÇA MARCIRIO PAIM BRITES

DETALHAMENTO RAMPA DE ACESSIBILIDADE

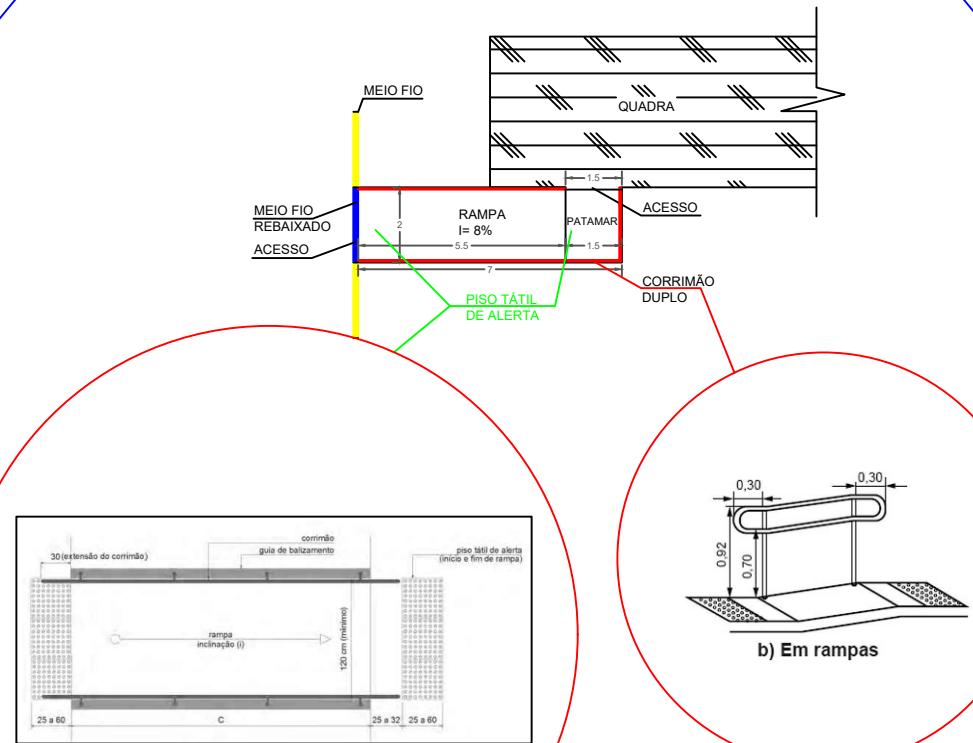



PREFEITURA DE ALEGRETE
SECRETARIA DE EDUCAÇÃO, CULTURA,
ESPORTE E LAZER



REFORMA DE QUADRA ESPORTIVA

PRAÇA MARCÍRIO PAIM BRITTES

Alisson Meira Cooper
Engenheiro Civil

Rui Alexandre Medeiros
Secretário de Educação, Cultura, Esporte e Lazer

Locação e Demarcação

DATA DA ÚLTIMA ALTERAÇÃO:
29/08/2022

ESCALA:
Indicada

PRANCHA:
02