


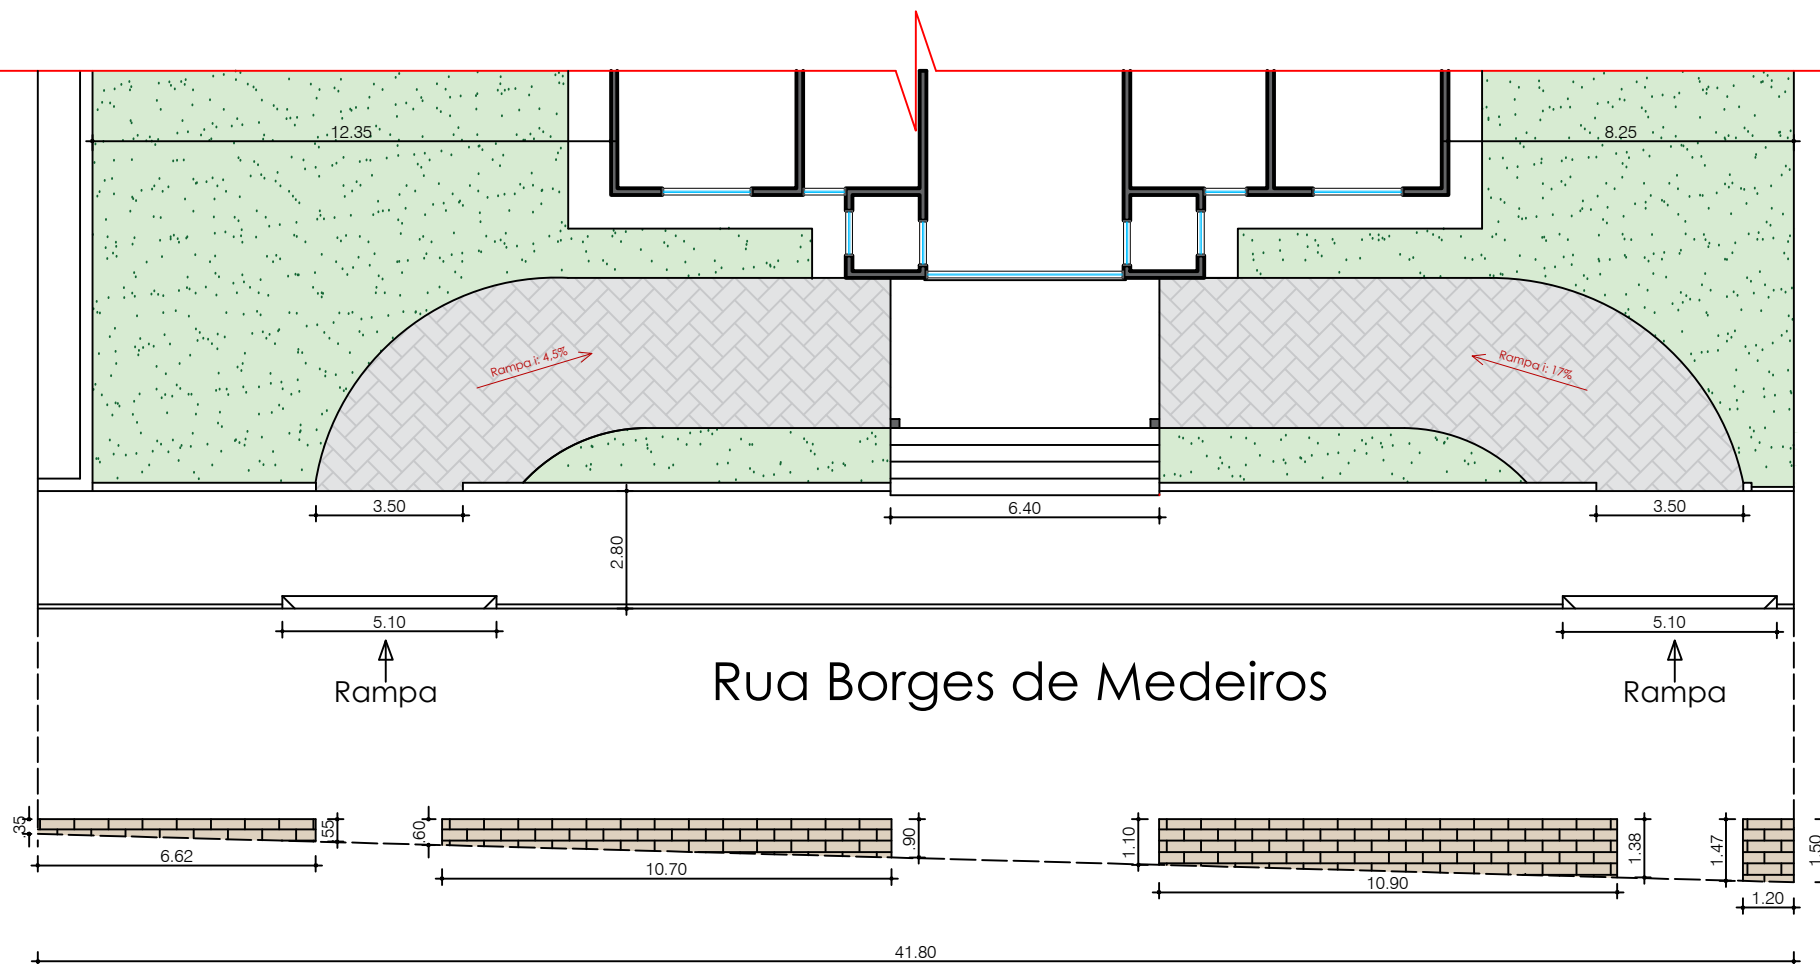


VIGA DE FUNDAÇÃO 20X30



EST. Ø 5 mmC/16 Cm

Detalhamento dos Degraus

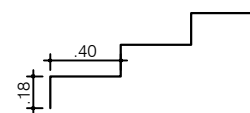

Planta Baixa

ESC: 1/200



OBRA:

POSTO NOVO

ASSUNTO:

Rampas e Fachada

MUNICÍPIO:

SÃO FRANCISCO DE ASSIS - RS

RESPONSÁVEL TÉCNICO:

ARLINDO J. FUMACO - CREA 37784

PRANCHA:

01