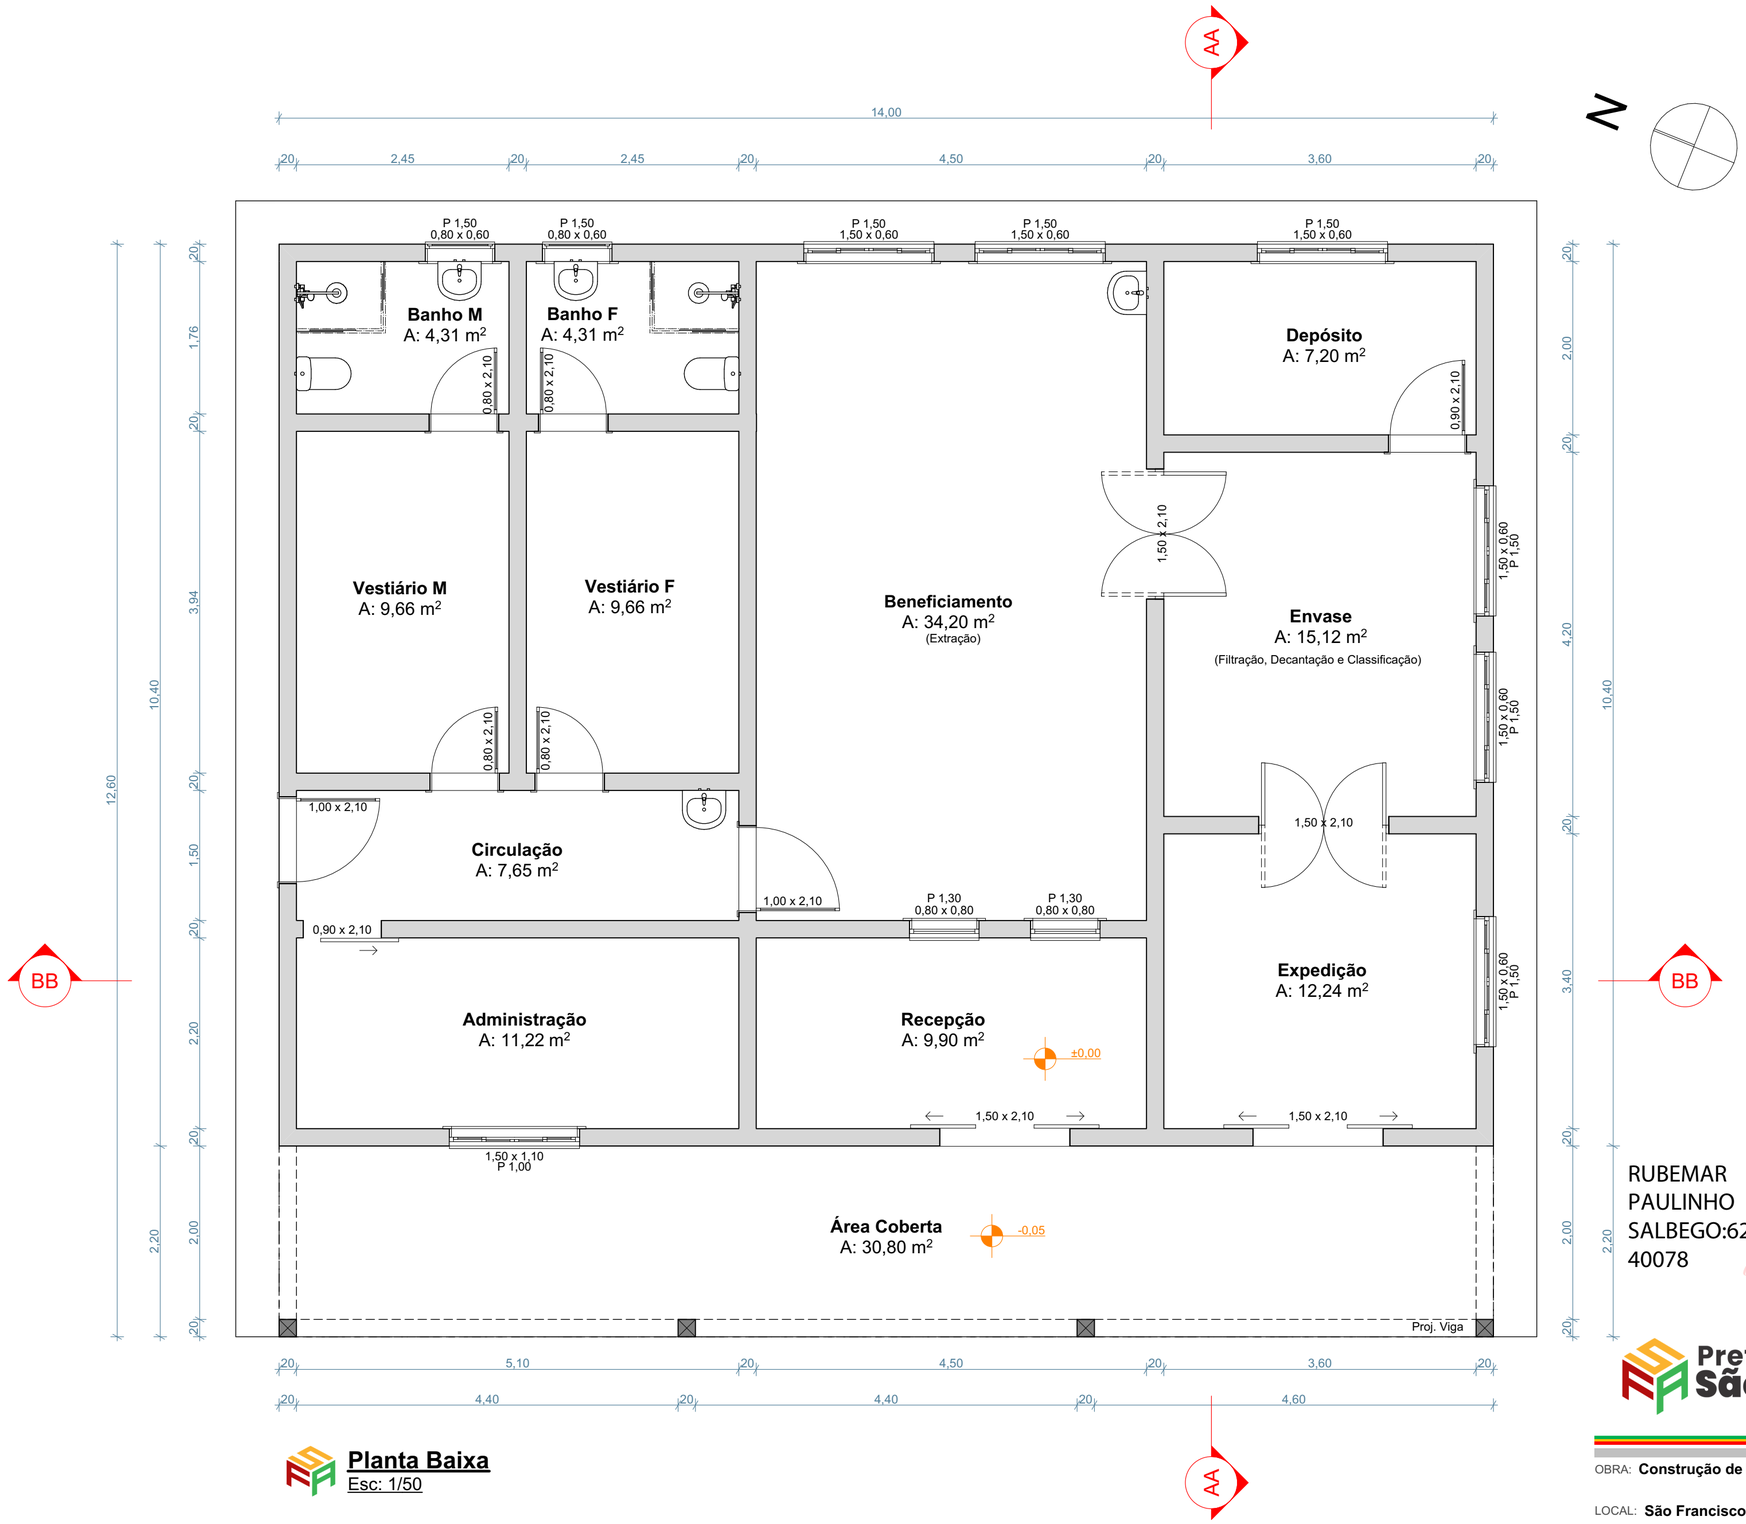


Planta Baixa
Esc: 1/50

RUBEMAR PAULINHO SALBEGO:62443640078

Assinado de forma digital por RUBEMAR PAULINHO SALBEGO:62443640078
Dados: 2026.08.20 10:37:11 -03'00'

gov.br
Documento assinado digitalmente
RICARDO EGUILHOR RODRIGUES
Data: 19/08/2026 09:13:45-0300
Verifique em https://validar.iti.gov.br

Prefeitura de São Francisco de Assis
GESTÃO 2025-2028
O teu lugar é aqui!

OBRA: **Construção de Edificação**

LOCAL: **São Francisco de Assis.**

PREFEITO MUNICIPAL:

Rubemar Paulinho Salbego

RESPONSÁVEL

Ricardo Eguilhor Rodrigues - CREA 191741

CONTEÚDO:
Planta Baixa

ÁREA:
176,40m²

ESCALA
-

DATA
03/08/2026

FOLHA
02