


Planta Elétrica
Esc:1:50

QUADRO DE CARGAS / ENTRADA TRIFÁSICA						
Circuitos	(TUE)	(TUG)	Lâmpadas	Total	Fiação	Djuntor
01	-	-	800 w	800 w	2,5 mm²	16 A
02	-	-	1100 w	1100 w	2,5 mm²	20 A
03	1800 w	1000 w	-	2800 w	4,0 mm²	32 A
04	7100 w	100 w	-	7200 w	6,0 mm²	40 A
05	1200 w	700 w	-	1900 w	4,0 mm²	32 A
06	2400 w	1000 w	-	2200 w	4,0 mm²	32 A
07	7100 w	100 W	-	7200 w	6,0 mm²	40 A
-	-	-	-	-	-	-
-	-	-	-	-	-	-
TOTAL	18400 w	2900 w	1900 w	23200 w	10 mm²	50 A

LEGENDA ADOTADA	
	Interruptor Simples
	Interruptor Duplo
	Interruptor Triplo
	Lâmpada Externa de Parede
	Ponto de Luz no Teto
	Tomada de 100w, a 0,30m do Piso
	Tomada de 100w, a 0,90/ 1,00m do Piso
	Tomada Dupla de 100w, a 0,90 / 1,00m do Piso
	Tomada de Chuveiro e Torneira elétrica
	Tomada para Ar condicionado
	Central de Distribuição
	Luminária de Emergência
	Fase
	Neutro
	Retorno
	Terra

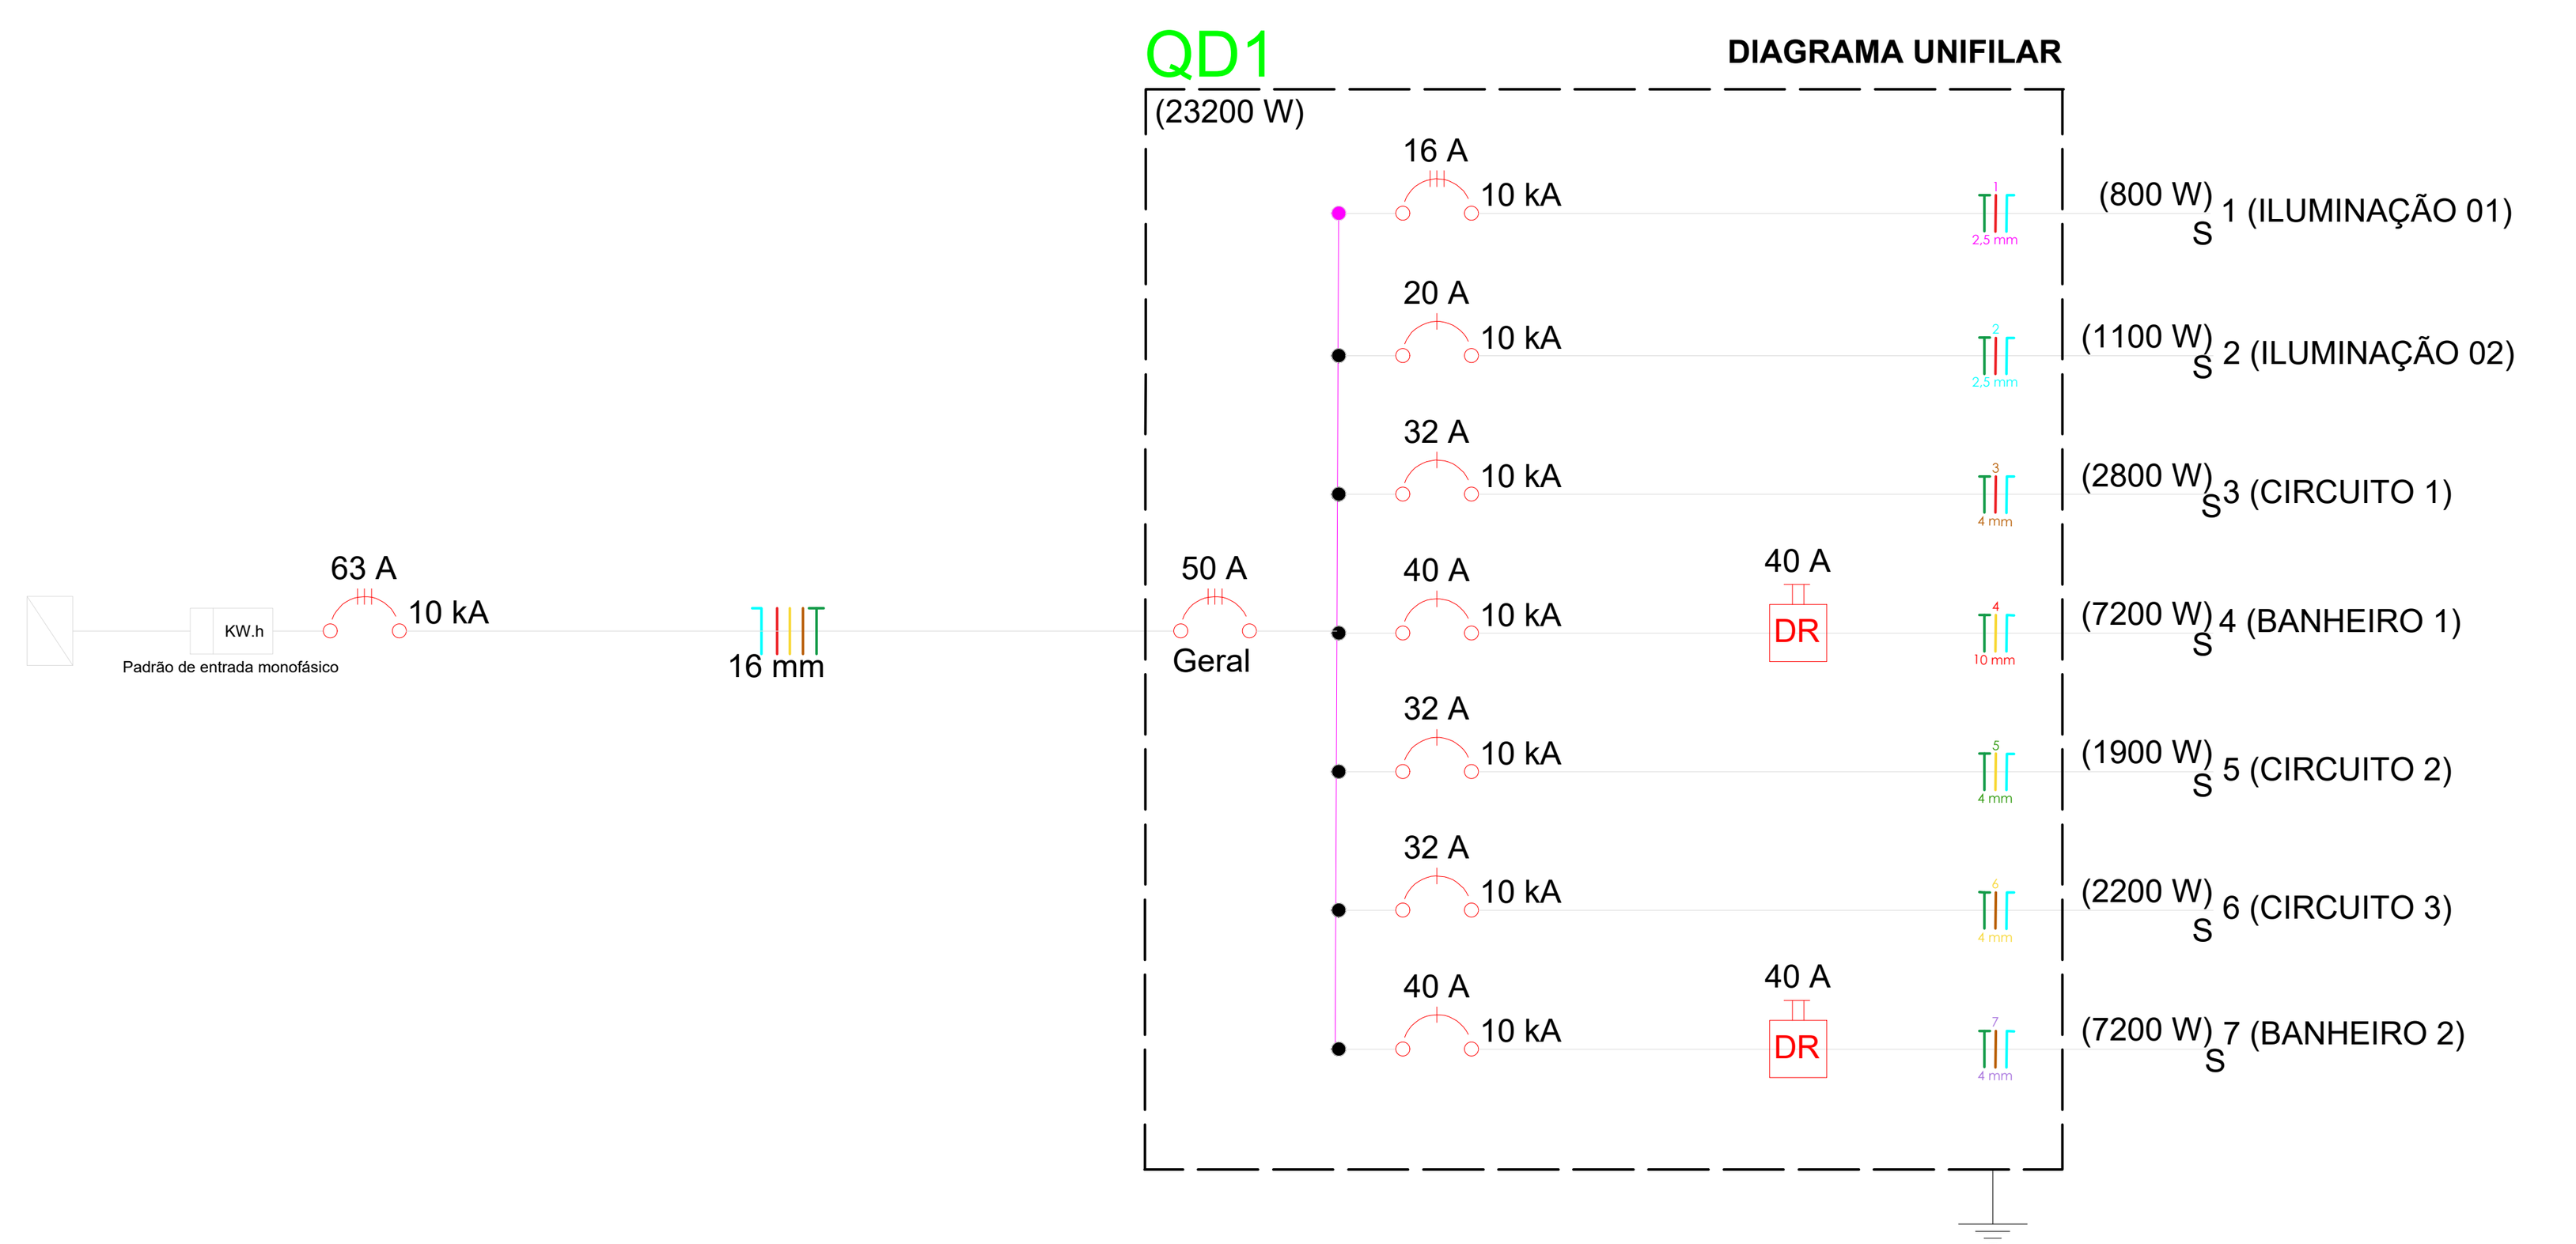

RUBEMAR PAULINHO SALBEGO:62443640078
Assinado de forma digital por RUBEMAR PAULINHO SALBEGO:62443640078
Dados: 2026.08.20 10:41:56 -03'00'

gov.br Documento assinado digitalmente
RICARDO EGUILHOR RODRIGUES
Data: 19/08/2026 09:16:14-0300
Verifique em https://validar.iti.gov.br

Prefeitura de São Francisco de Assis — GESTÃO 2025-2028 — O teu lugar é aqui!

Obra: Construção de Edificação | Assunto: Planta Elétrica

Local: **São Francisco de Assis.** | Área Construida: -

Prefeito Municipal:

Responsável Técnico: Rubemar Paulinho Salbego

Ricardo Eguilhor Rodrigues- Engº Civil CREA 191741

Escala: Indicada

Data: Ago 2026

Prancha: **05**