

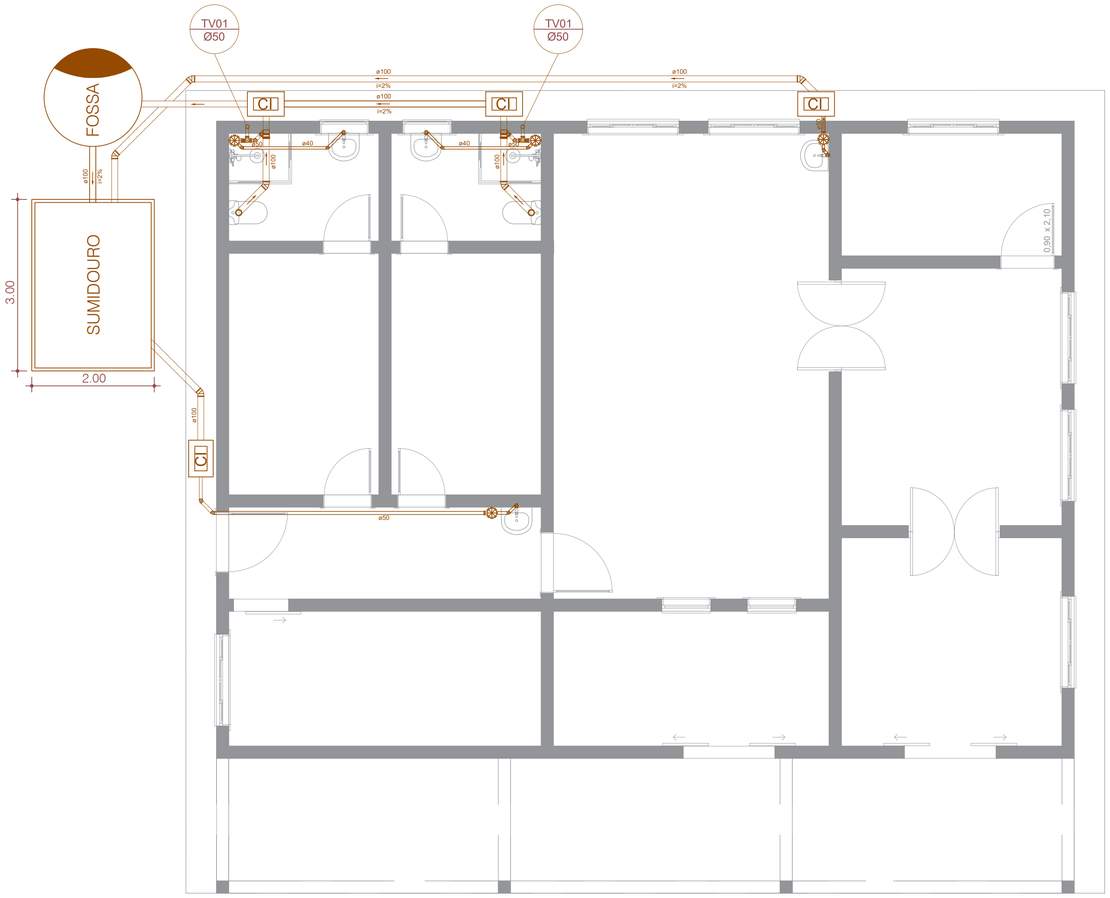



PLANTA SANITÁRIA
Escala 1:50

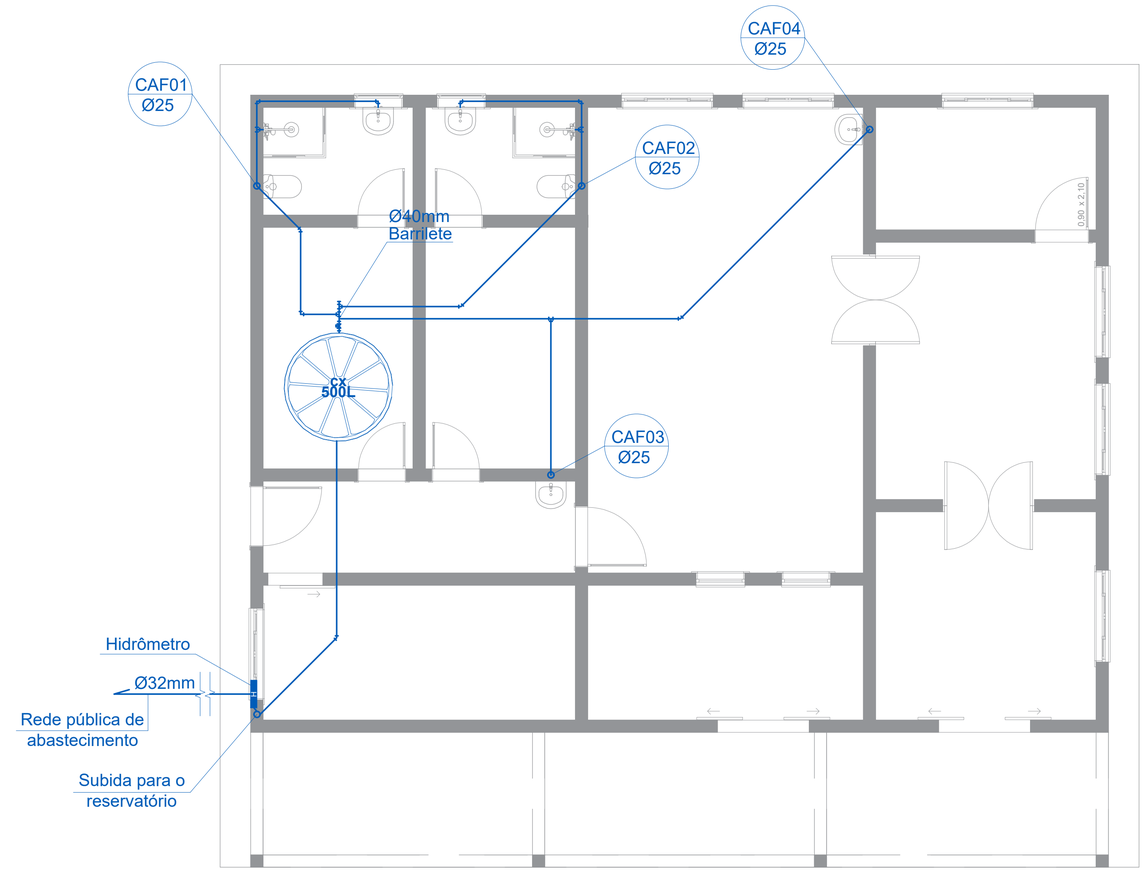


PLANTA HIDRÁULICA
Escala 1:50

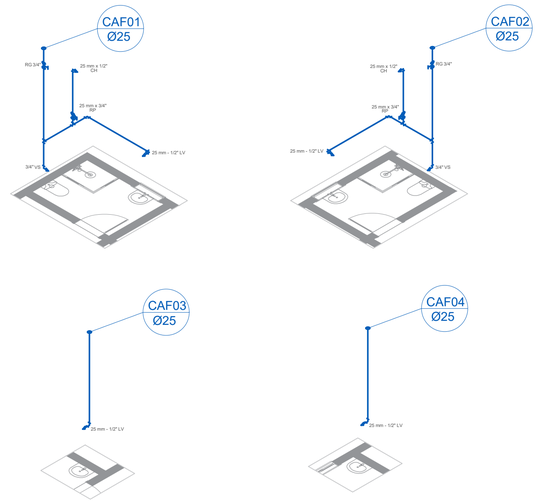

PLANTA ISOMÉTRICA
Escala 1:50

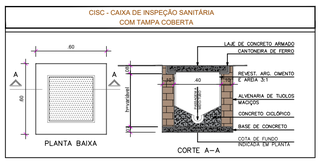



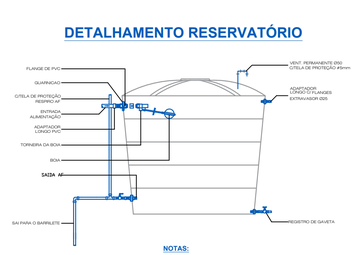

RUBEMAR PAULINHO SALBEGO:62443640078

Assinado de forma digital por RUBEMAR PAULINHO SALBEGO:62443640078
Dados: 2026.08.20 10:42:50 -03'00'

gov.br
Documento assinado digitalmente
RICARDO EGUILHOR RODRIGUES
Data: 19/08/2026 09:16:57-0300
Verifique em https://validar.iti.gov.br

Prefeitura de São Francisco de Assis
GESTÃO 2025-2028
O teu lugar é aqui!

Obra: Construção de Edificação

Assunto: Planta Hidrosanitária

Local: **São Francisco de Assis.**

Área Construida: -

Prefeito Municipal:

Responsável Técnico: Rubemar Paulinho Salbego

Ricardo Eguilhor Rodrigues- Engº Civil CREA 191741

Escala: Indicada

Data: Agos 2026

Prancha: 06