
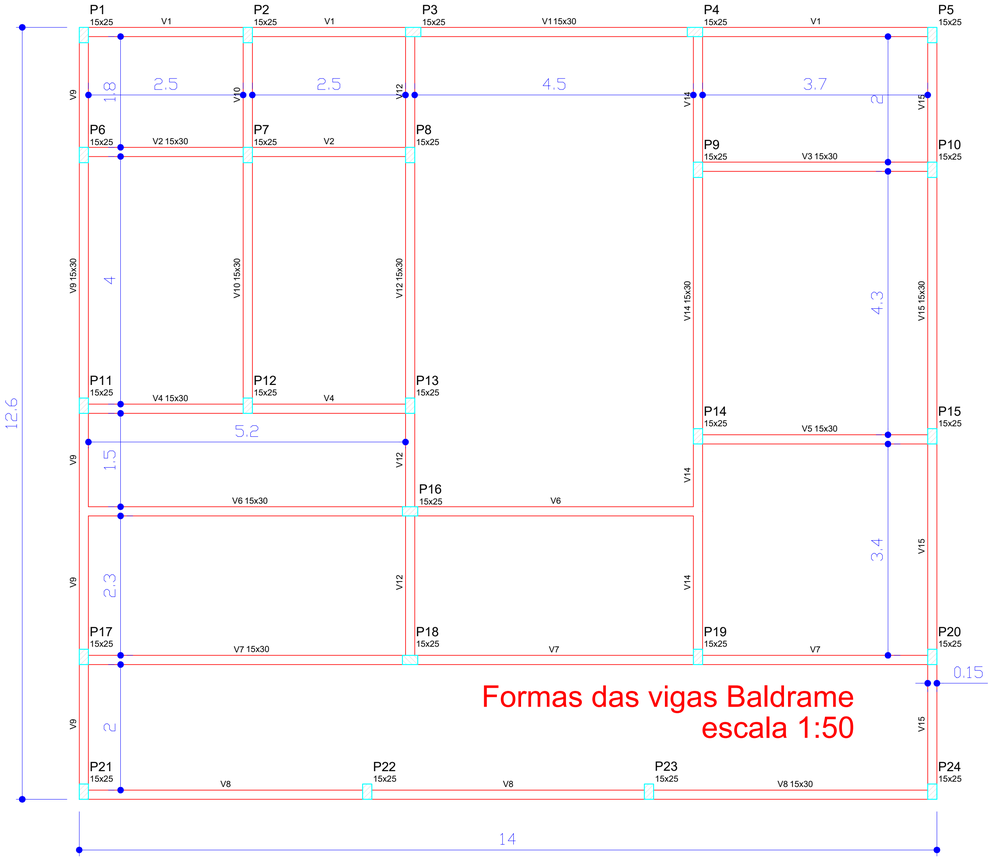


Formas das vigas Baldrame
escala 1:50

Vigas			
Nome	Seção (cm)	Elevação (cm)	Nível (cm)
V1	15x30	0	0
V2	15x30	0	0
V3	15x30	0	0
V4	15x30	0	0
V5	15x30	0	0
V6	15x30	0	0
V7	15x30	0	0
V8	15x30	0	0
V9	15x30	0	0
V10	15x30	0	0
V12	15x30	0	0
V14	15x30	0	0
V15	15x30	0	0

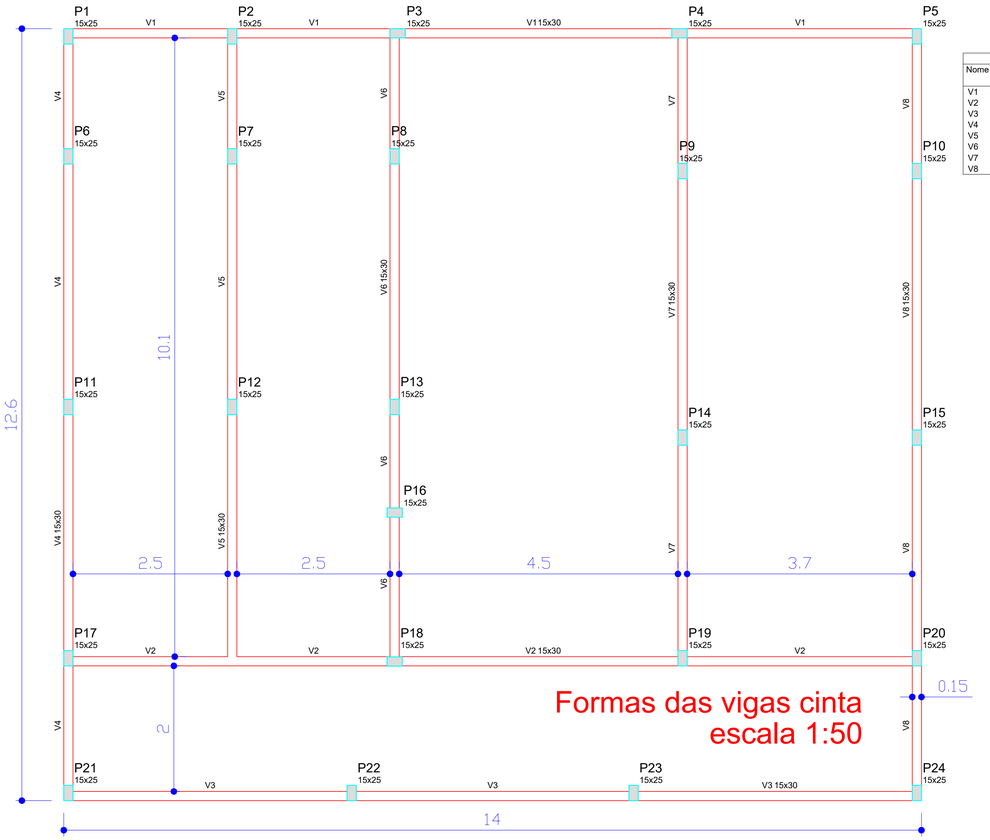

Formas das vigas cinta
escala 1:50

Vigas			
Nome	Seção (cm)	Elevação (cm)	Nível (cm)
V1	15x30	0	280
V2	15x30	0	280
V3	15x30	0	280
V4	15x30	0	280
V5	15x30	0	280
V6	15x30	0	280
V7	15x30	0	280
V8	15x30	0	280

RUBEMAR PAULINHO SALBEGO:62443640078

Assinado de forma digital por RUBEMAR PAULINHO SALBEGO:62443640078
Dados: 2026.08.20 10:45:15 -03'00'

gov.br Documento assinado digitalmente
RICARDO EGUILHOR RODRIGUES
Data: 19/08/2026 09:20:24-0300
Verifique em https://validar.iti.gov.br

Prefeitura de São Francisco de Assis
GESTÃO 2025 - 2028
O teu lugar é aqui!

Obra: Construção de Edificação

Assunto: Detalhe das Formas

Local: São Francisco de Assis.

Área Construida: -

Prefeito Municipal:

Responsável Técnico: Rubemar Paulinho Salbego

Ricardo Eguilhor Rodrigues- Engº Civil CREA 191741

Escala: Indicada

Data: Ago 2026

Prancha: 11