
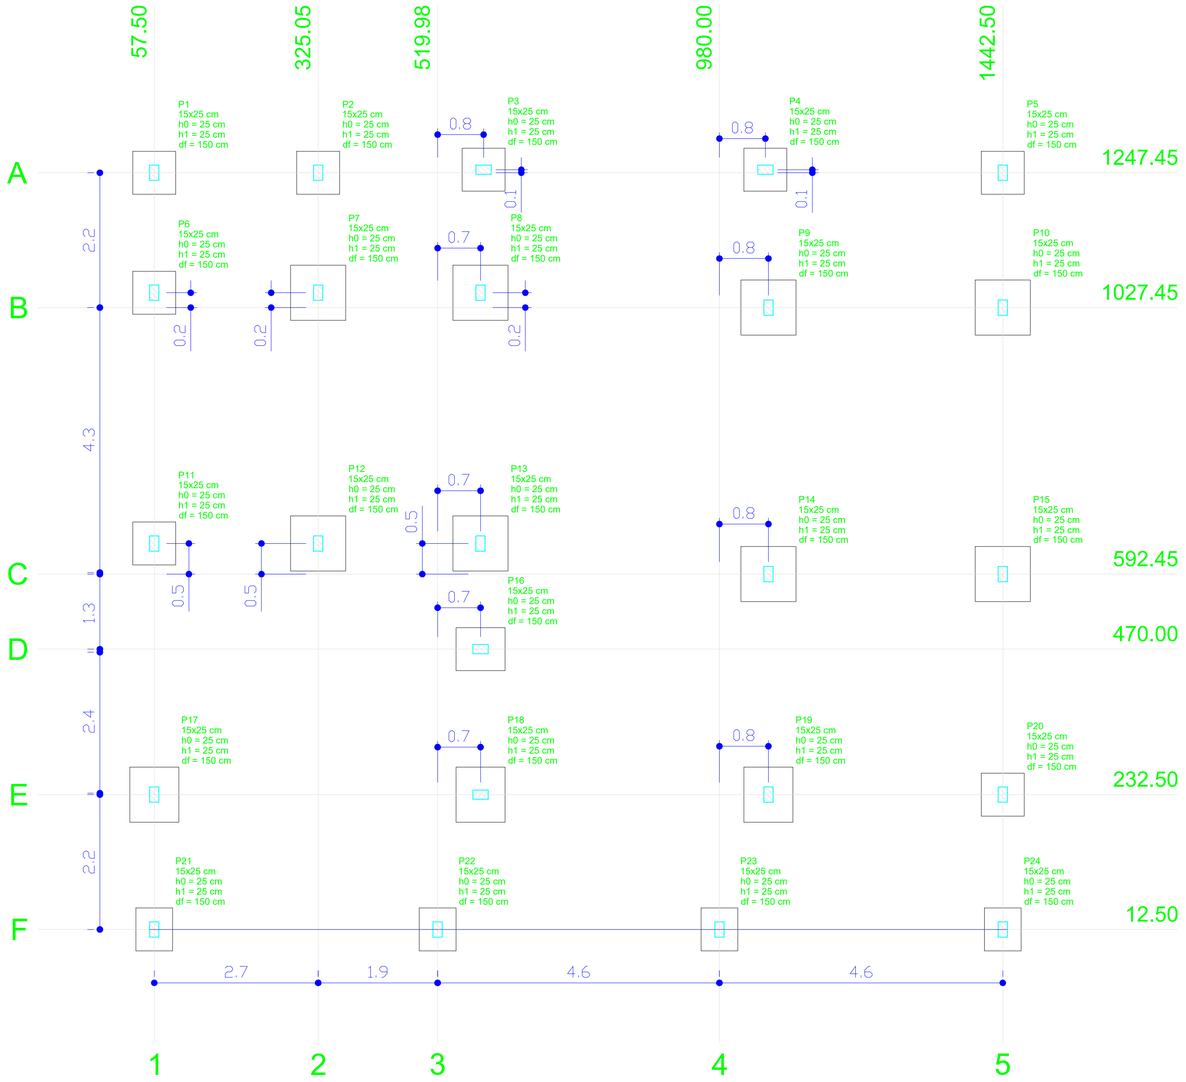


Planta de locação
escala 1:50

	Pilar									Fundação				
Nome	Seção (cm)	X (cm)	Y (cm)	Carga Máx. (tf)	Carga Mín. (tf)	Mx (kgf.m)	My (kgf.m)	Fx (tf)	Fy (tf)	Lado B (cm)	Lado H (cm)	h0 / ha (cm)	h1 / hb (cm)	df (cm)
P1	15x25	57.50	1247.45	2.5	1.8	200	200	0.3	0.1	70	70	25	25	150
P2	15x25	325.05	1247.45	4.1	3.4	300	200	0.2	0.3	70	70	25	25	150
P3	15x25	595.05	1252.45	5.0	4.5	100	400	0.4	0.1	70	70	25	25	150
P4	15x25	1055.00	1252.45	6.0	5.5	100	300	0.2	0.1	70	70	25	25	150
P5	15x25	1442.50	1247.45	3.2	2.6	200	300	0.4	0.2	70	70	25	25	150
P6	15x25	57.50	1051.65	5.2	4.5	200	100	0.2	0.3	70	70	25	25	150
P7	15x25	325.05	1051.65	7.5	6.7	500	100	0.1	0.6	90	90	25	25	150
P8	15x25	590.05	1051.65	8.6	7.6	200	200	0.2	0.3	90	90	25	25	150
P9	15x25	1060.00	1027.45	10.2	9.1	200	300	0.5	0.2	90	90	25	25	150
P10	15x25	1442.50	1027.45	6.4	5.7	300	300	0.5	0.3	90	90	25	25	150
P11	15x25	57.50	642.45	6.6	6.1	200	100	0.2	0.3	70	70	25	25	150
P12	15x25	325.05	642.45	8.6	7.7	300	100	0.1	0.6	90	90	25	25	150
P13	15x25	590.05	642.45	7.7	6.8	300	100	0.2	0.4	90	90	25	25	150
P14	15x25	1060.00	592.45	12.2	11.1	200	200	0.4	0.3	90	90	25	25	150
P15	15x25	1442.50	592.45	7.0	6.4	200	200	0.4	0.2	90	90	25	25	150
P16	15x25	590.05	470.00	7.9	7.4	100	200	0.2	0.1	70	80	25	25	150
P17	15x25	57.50	232.50	7.4	6.7	400	400	0.6	0.6	80	90	25	25	150
P18	15x25	590.05	232.50	11.0	10.0	200	200	0.3	0.2	80	90	25	25	150
P19	15x25	1060.00	232.50	9.9	9.0	400	200	0.2	0.5	80	90	25	25	150
P20	15x25	1442.50	232.50	5.3	4.7	300	200	0.3	0.3	70	70	25	25	150
P21	15x25	57.50	12.50	2.5	1.9	200	200	0.2	0.1	60	70	25	25	150
P22	15x25	519.98	12.50	4.8	4.4	200	200	0.2	0.1	60	70	25	25	150
P23	15x25	980.00	12.50	4.8	4.4	200	200	0.2	0.1	60	70	25	25	150
P24	15x25	1442.50	12.50	2.5	1.9	200	200	0.3	0.1	60	70	25	25	150

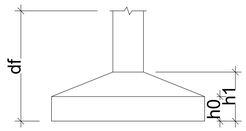

RUBEMAR PAULINHO SALBEGO:62443640078

Assinado de forma digital por RUBEMAR PAULINHO SALBEGO:62443640078
Dados: 2026.08.20 10:43:27 -03'00'

gov.br Documento assinado digitalmente
RICARDO EGUILHOR RODRIGUES
Data: 19/08/2026 09:17:41 -0300
Verifique em https://validar.iti.gov.br

Prefeitura de São Francisco de Assis
GESTÃO 2025-2028
O teu lugar é aqui!

Obra: Construção de Edificação

Assunto: Planta de Locação

Local: **São Francisco de Assis.**

Área Construida: -

Prefeito Municipal:

Responsável Técnico: Rubemar Paulinho Salbego

Escala: Indicada

Prancha: 07

Ricardo Eguilhor Rodrigues- Engº Civil CREA 191741

Data: Ago 2026