


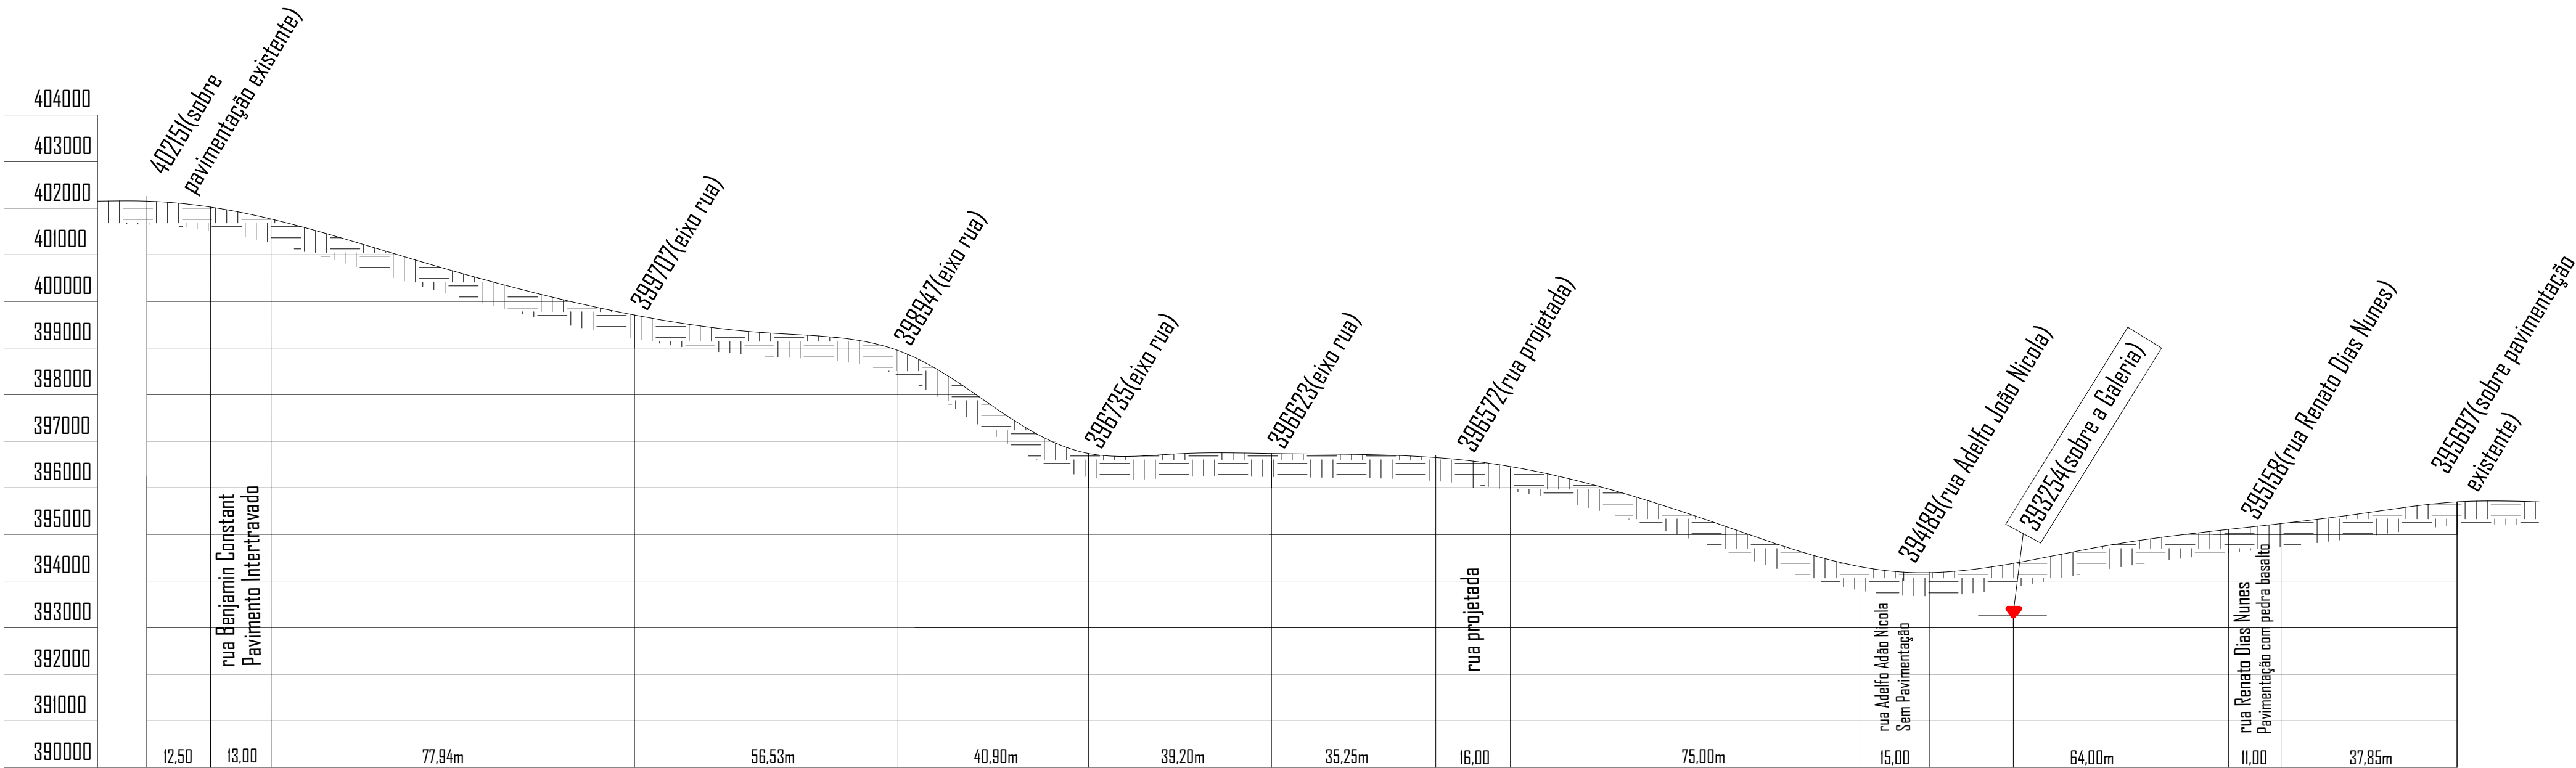

Rua João Soares Paiva entre as ruas Benjamin Constant e Desidério Finamor

Levantamento Topográfico (Perfil Longitudinal sobre via não pavimentada)

Esc H.: 1/1000

Esc V.: 1/100

	Administração		PREFEITURA MUNICIPAL DE SANTIAGO Rua Tito Beccon, nº 1754 Santiago/RS - CEP: 97700-000	
	Prefeito: Marcelo Görski de Matos		Prefeito Municipal: _____ Marcelo Görski de Matos	
	Vice-Prefeita: Mara Rebelo		Secretário de Infraestrutura: _____ Eng. Matheus Santos Neis CREA/RS 222222	
	Responsável Técnico: _____ Eng. Leonardo Machado de Machado CREA/RS 235188			
Obra: Rua João Soares Paiva				
Assunto: Drenagem e Pavimentação		Prancha: Levantamento Topográfico		
Localidade: Santiago, Rio Grande do Sul, Brasil		Prancha Nº: _____		
Data: Novembro/2025		Escala: Indicada	Área: 7.268,86 m²	Desenho: Leonardo Machado

Equipe de Infraestrutura:
Engº Civil Claudinei Luis Biasi
Engº Civil Haroldo Rios Posey
Engº Civil Leonardo Machado de Machado
Engº Civil Luita Dora Scaroni
Arqº e Urb. Cleison Trindade Mangueira

Estagiário de Infraestrutura:
Emilly Freitas Drexan
André Luis de Oliveira

02