




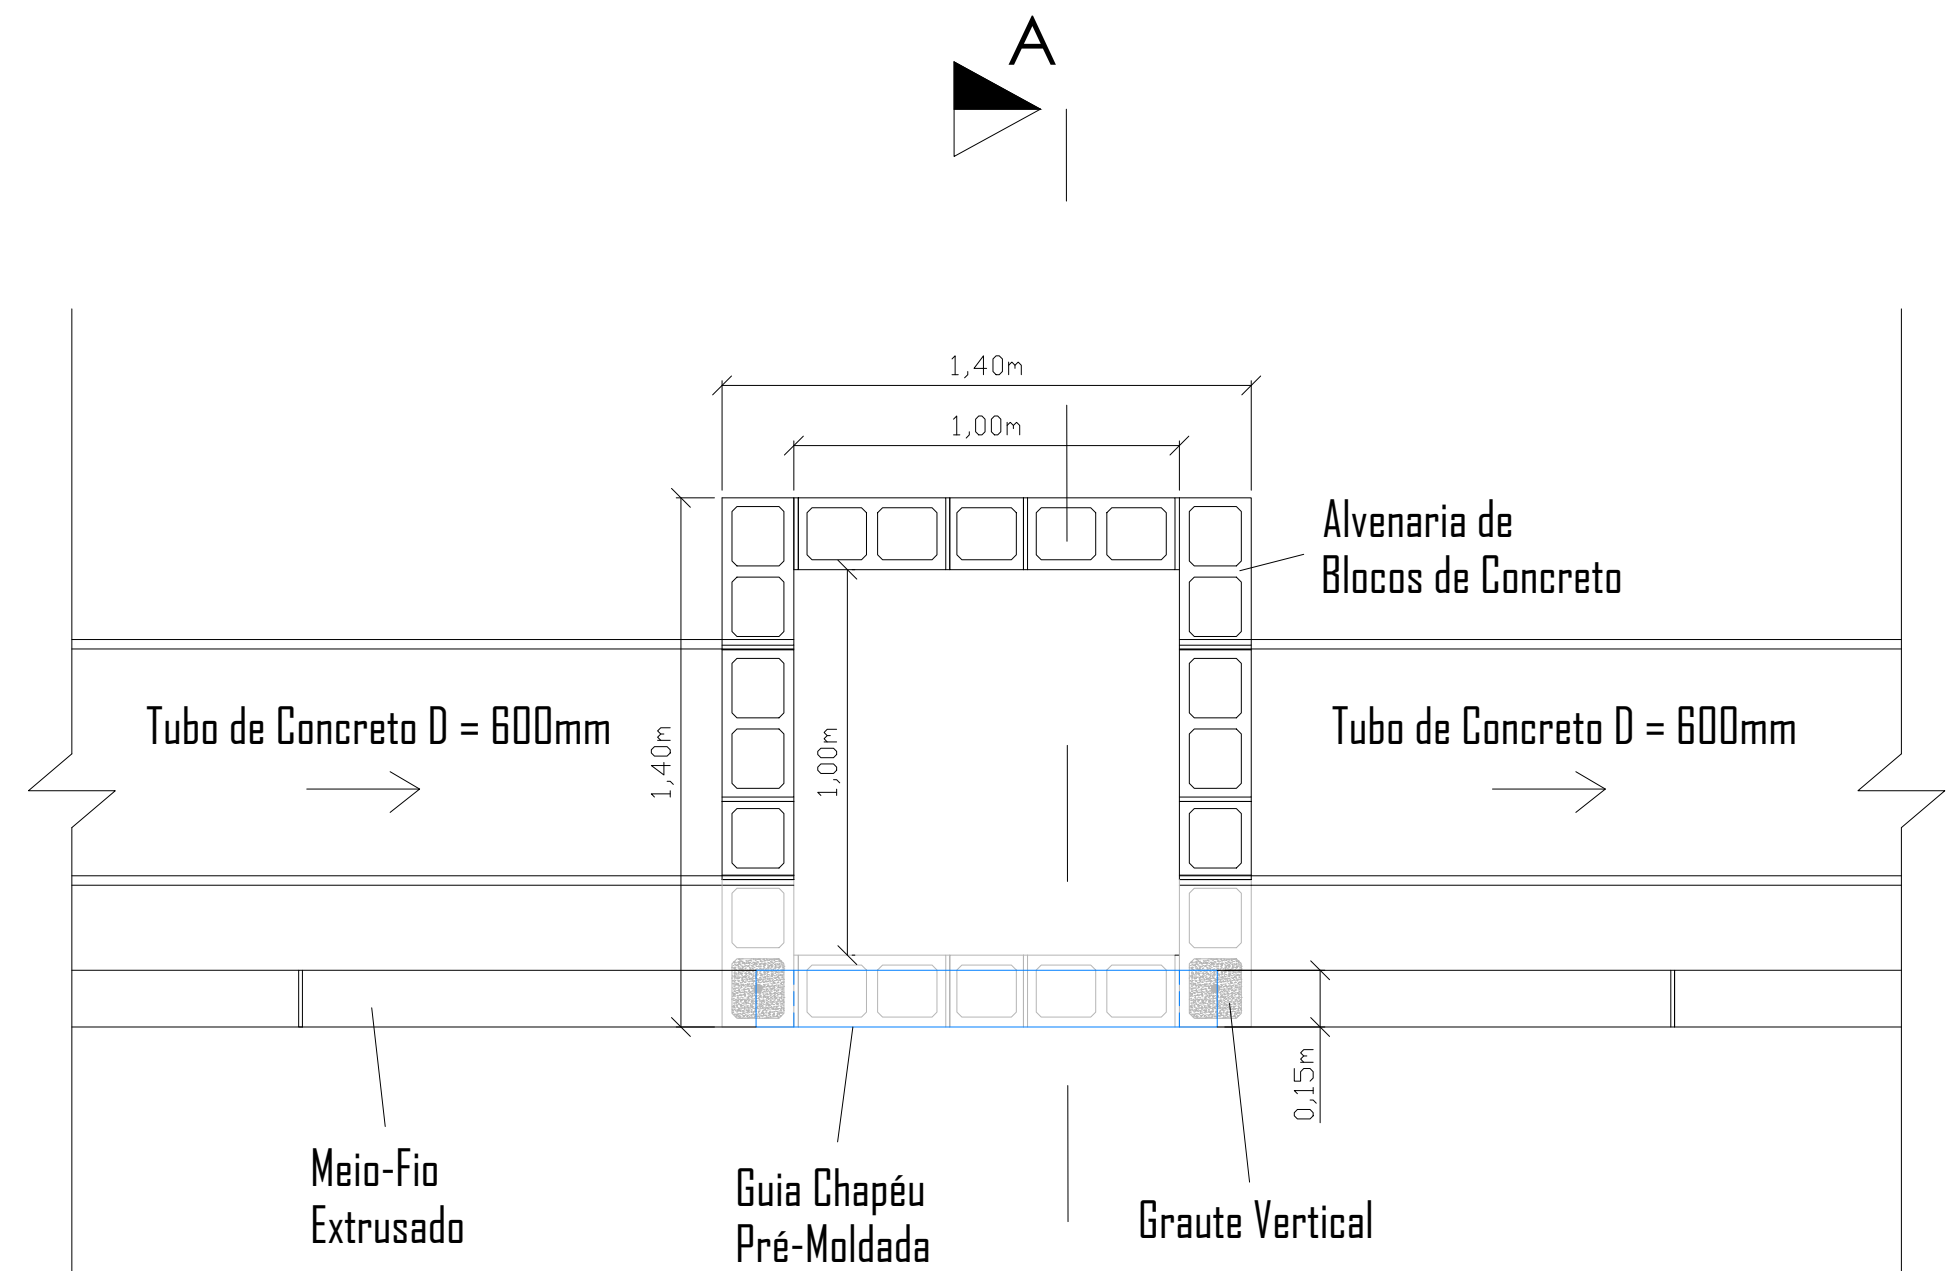


Caixa Bocas de Lobo
1,40m x 1,40m (externo)
Planta Baixa
Esc.: 1/20

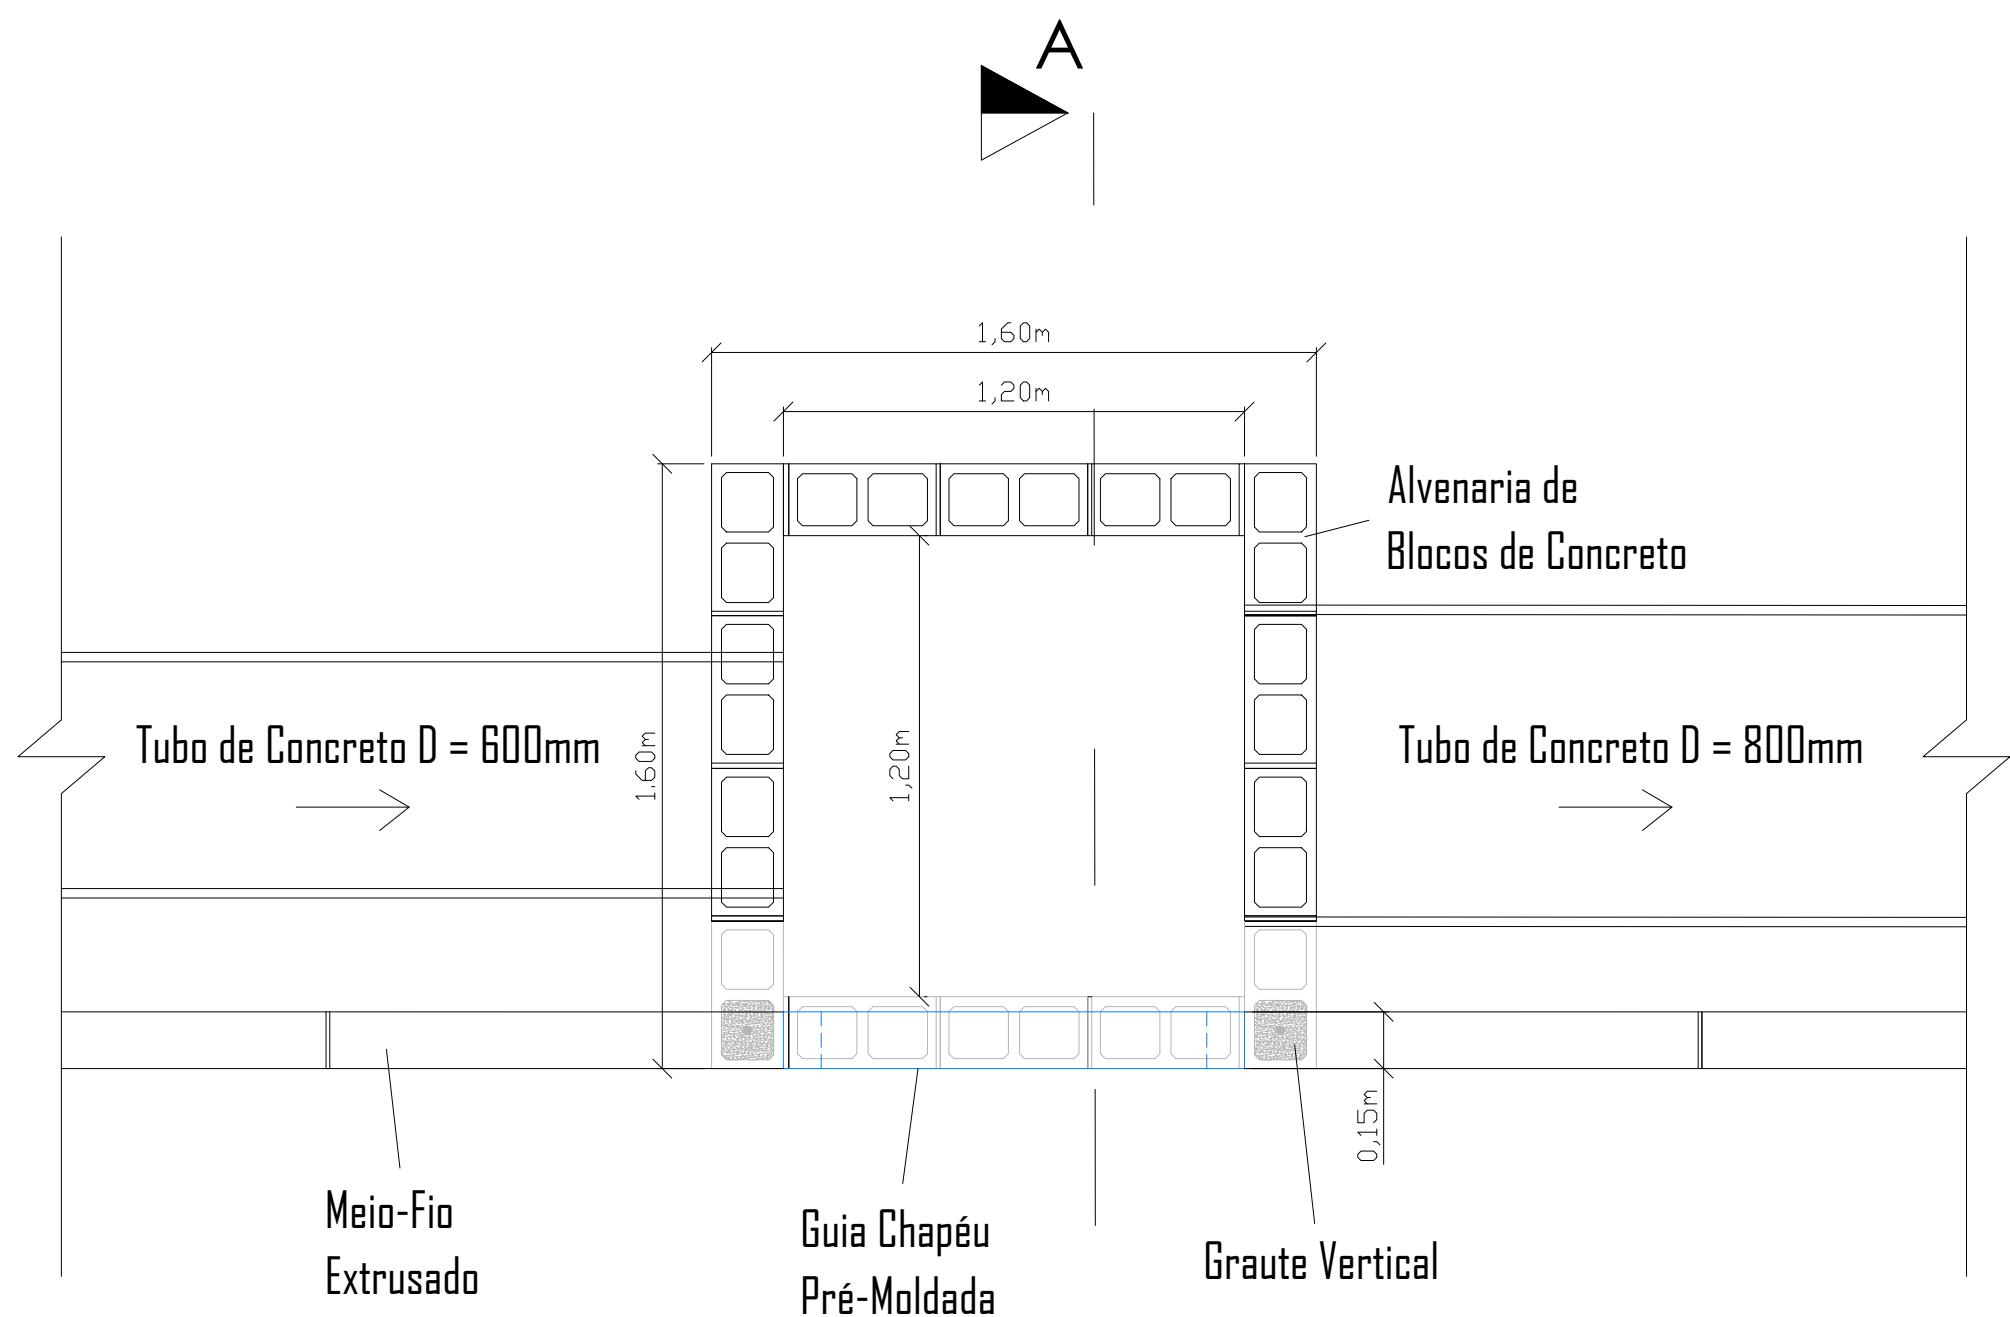


Caixa Bocas de Lobo
1,60m x 1,60m (externo)
Planta Baixa
Esc.: 1/20

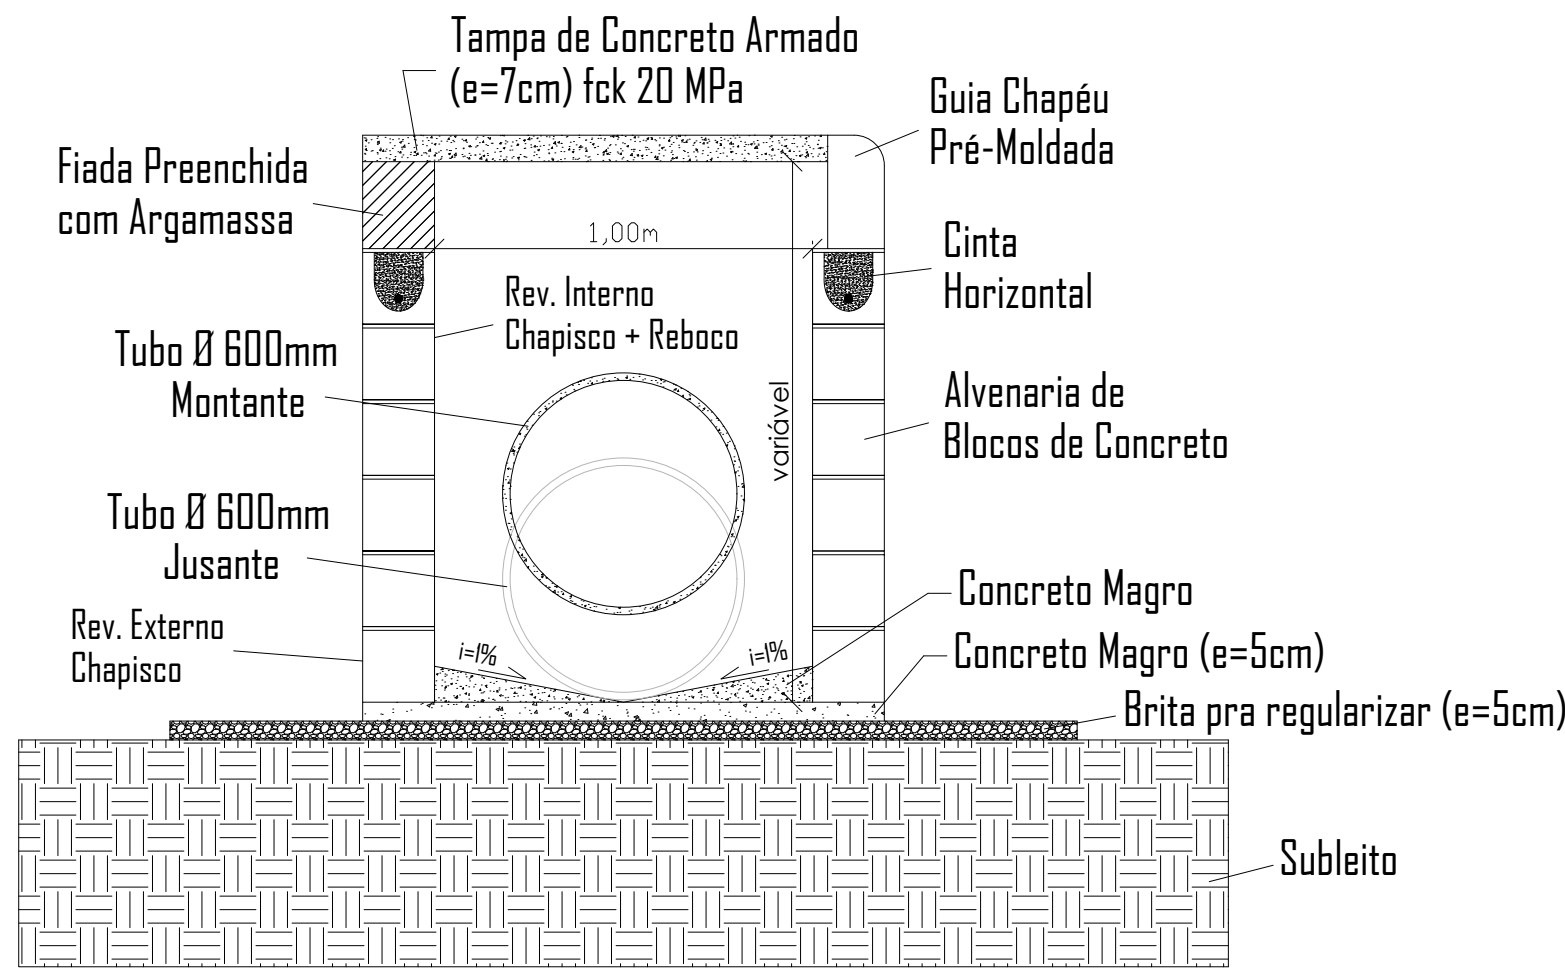


Caixa Bocas de Lobo
1,40m x 1,40m (externo)
Corte AA'
Esc.: 1/20

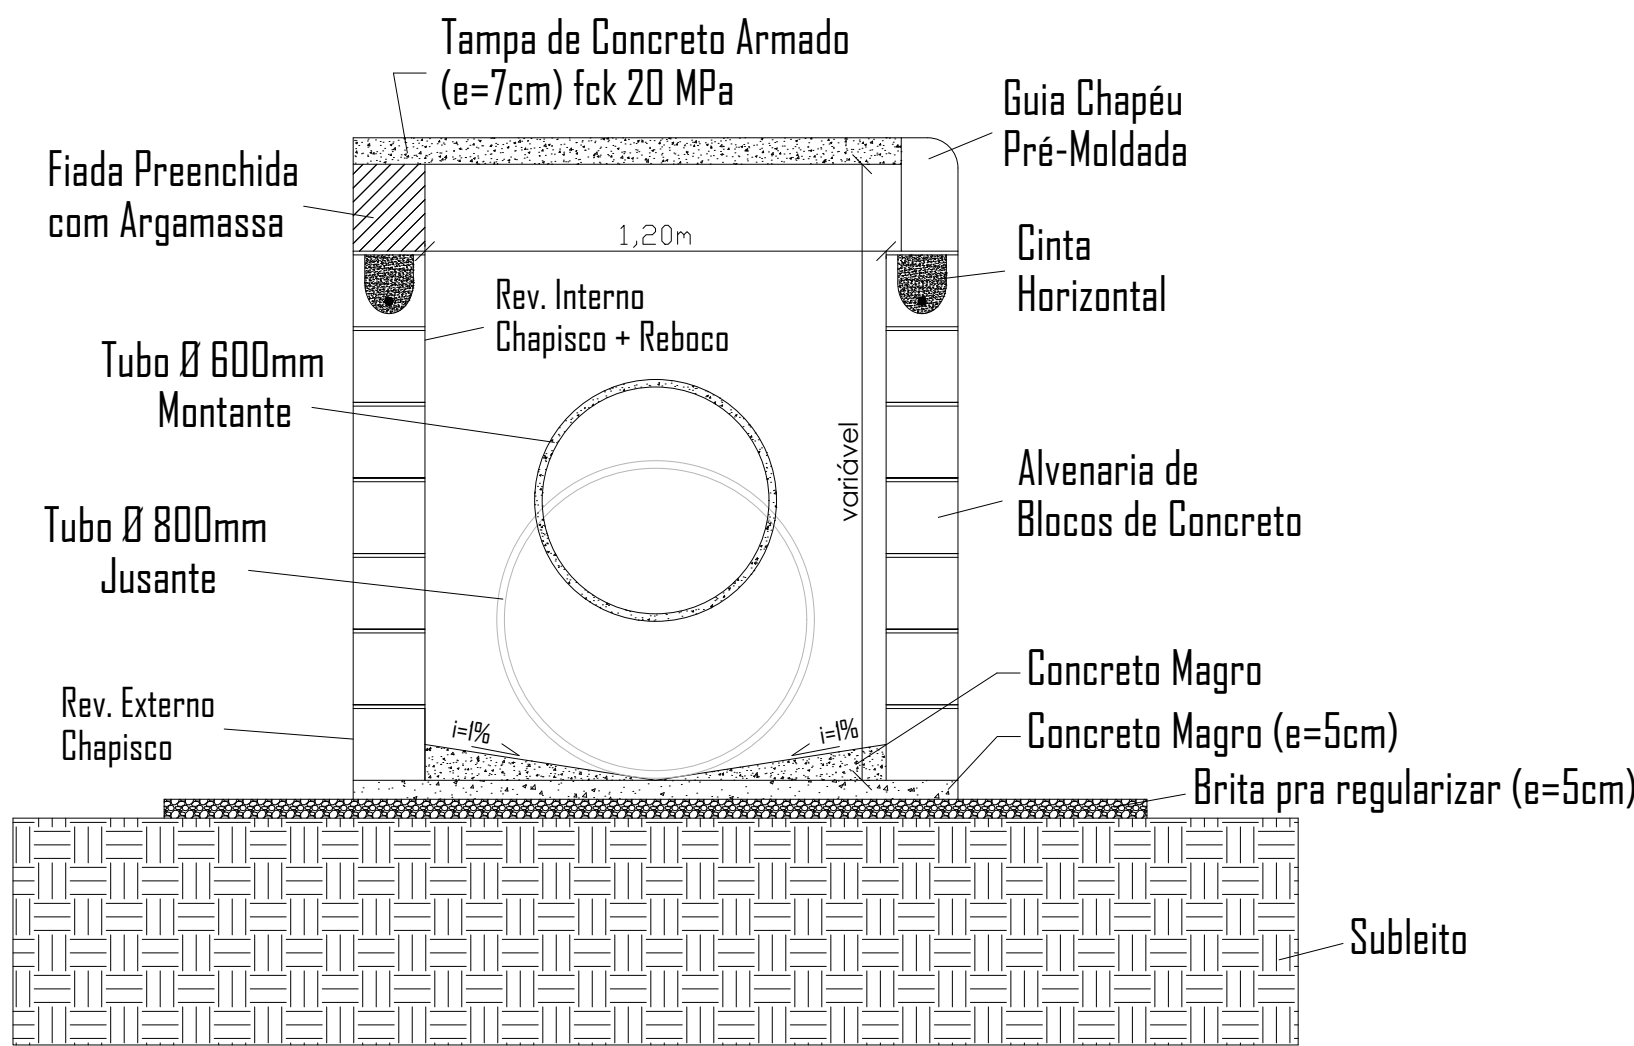

Caixa Bocas de Lobo
1,60m x 1,60m (externo)
Corte AA'
Esc.: 1/20

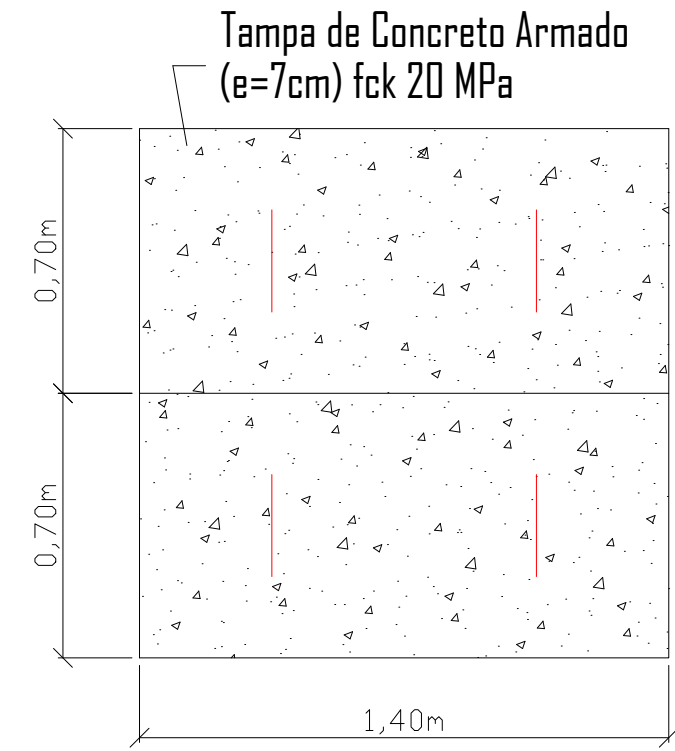


Tampa de Concreto Armado
1,40m x 1,40m
Planta Baixa
Esc.: 1/20

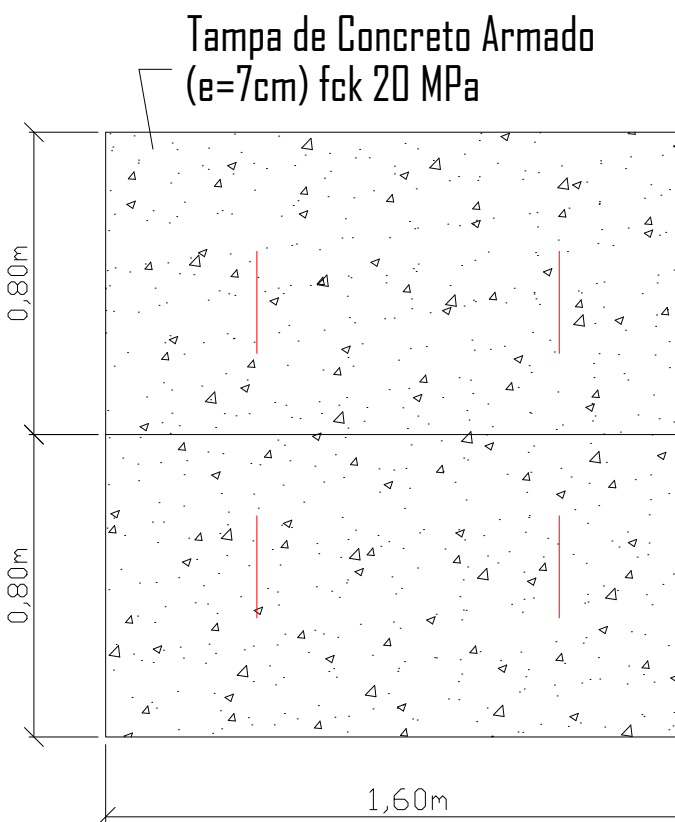


Tampa de Concreto Armado
1,60m x 1,60m
Planta Baixa
Esc.: 1/20

NI = 4 Ø 5mm CABO | L = 138cm - c/15cm
N2 = 8 Ø 5mm CABO | L = 66cm - c/15cm

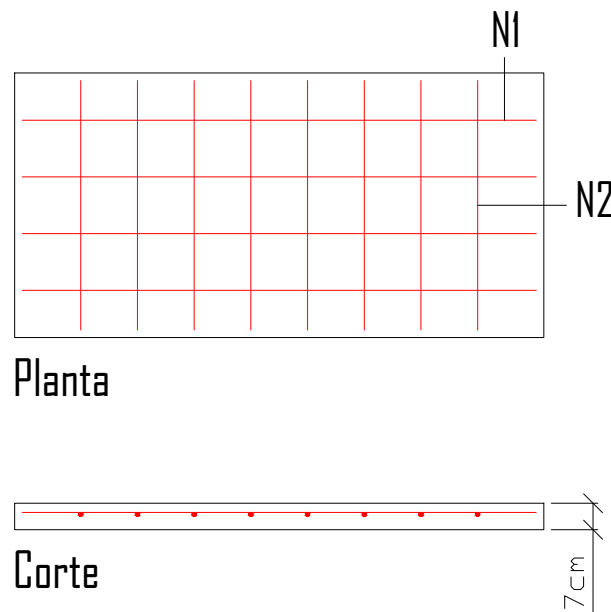

Tampa de Concreto Armado
0,70m x 1,40m (2x)
Armadura
Esc.: 1/20

NI = 4 Ø 5mm CABO | L = 156cm - c/15cm
N2 = 8 Ø 5mm CABO | L = 76cm - c/15cm

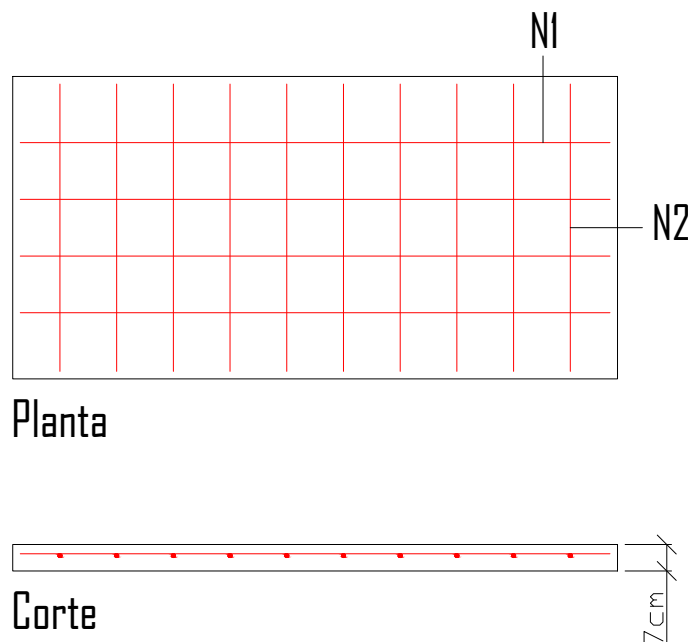

Tampa de Concreto Armado
0,80m x 1,60m (2x)
Armadura
Esc.: 1/20

	Administração	PREFEITURA MUNICIPAL DE SANTIAGO Rua Tito Beccon, nº 1754 Santiago/RS - CEP: 97700-000	
	Prefeito: Marcelo Görski de Matos	Prefeito Municipal: _____ Marcelo Görski de Matos	
	Vice-Prefeita: Mara Rebelo	Secretário de Infraestrutura: _____ Eng. Matheus Santos Neis CREA/RS 222222	
	Responsável Técnico: _____ Eng. Leonardo Machado de Machado CREA/RS 235188		
Obra: Rua João Soares Paiva			
Assunto: Drenagem e Pavimentação		Prancha: Projeto de Drenagem (Bocas de Lobo)	
Localidade: Santiago, Rio Grande do Sul, Brasil		Prancha Nº: 06	
Data: Novembro/2025		Escala: Indicada	Área: 7.268,86 m²
Desenho: Leonardo Machado			