
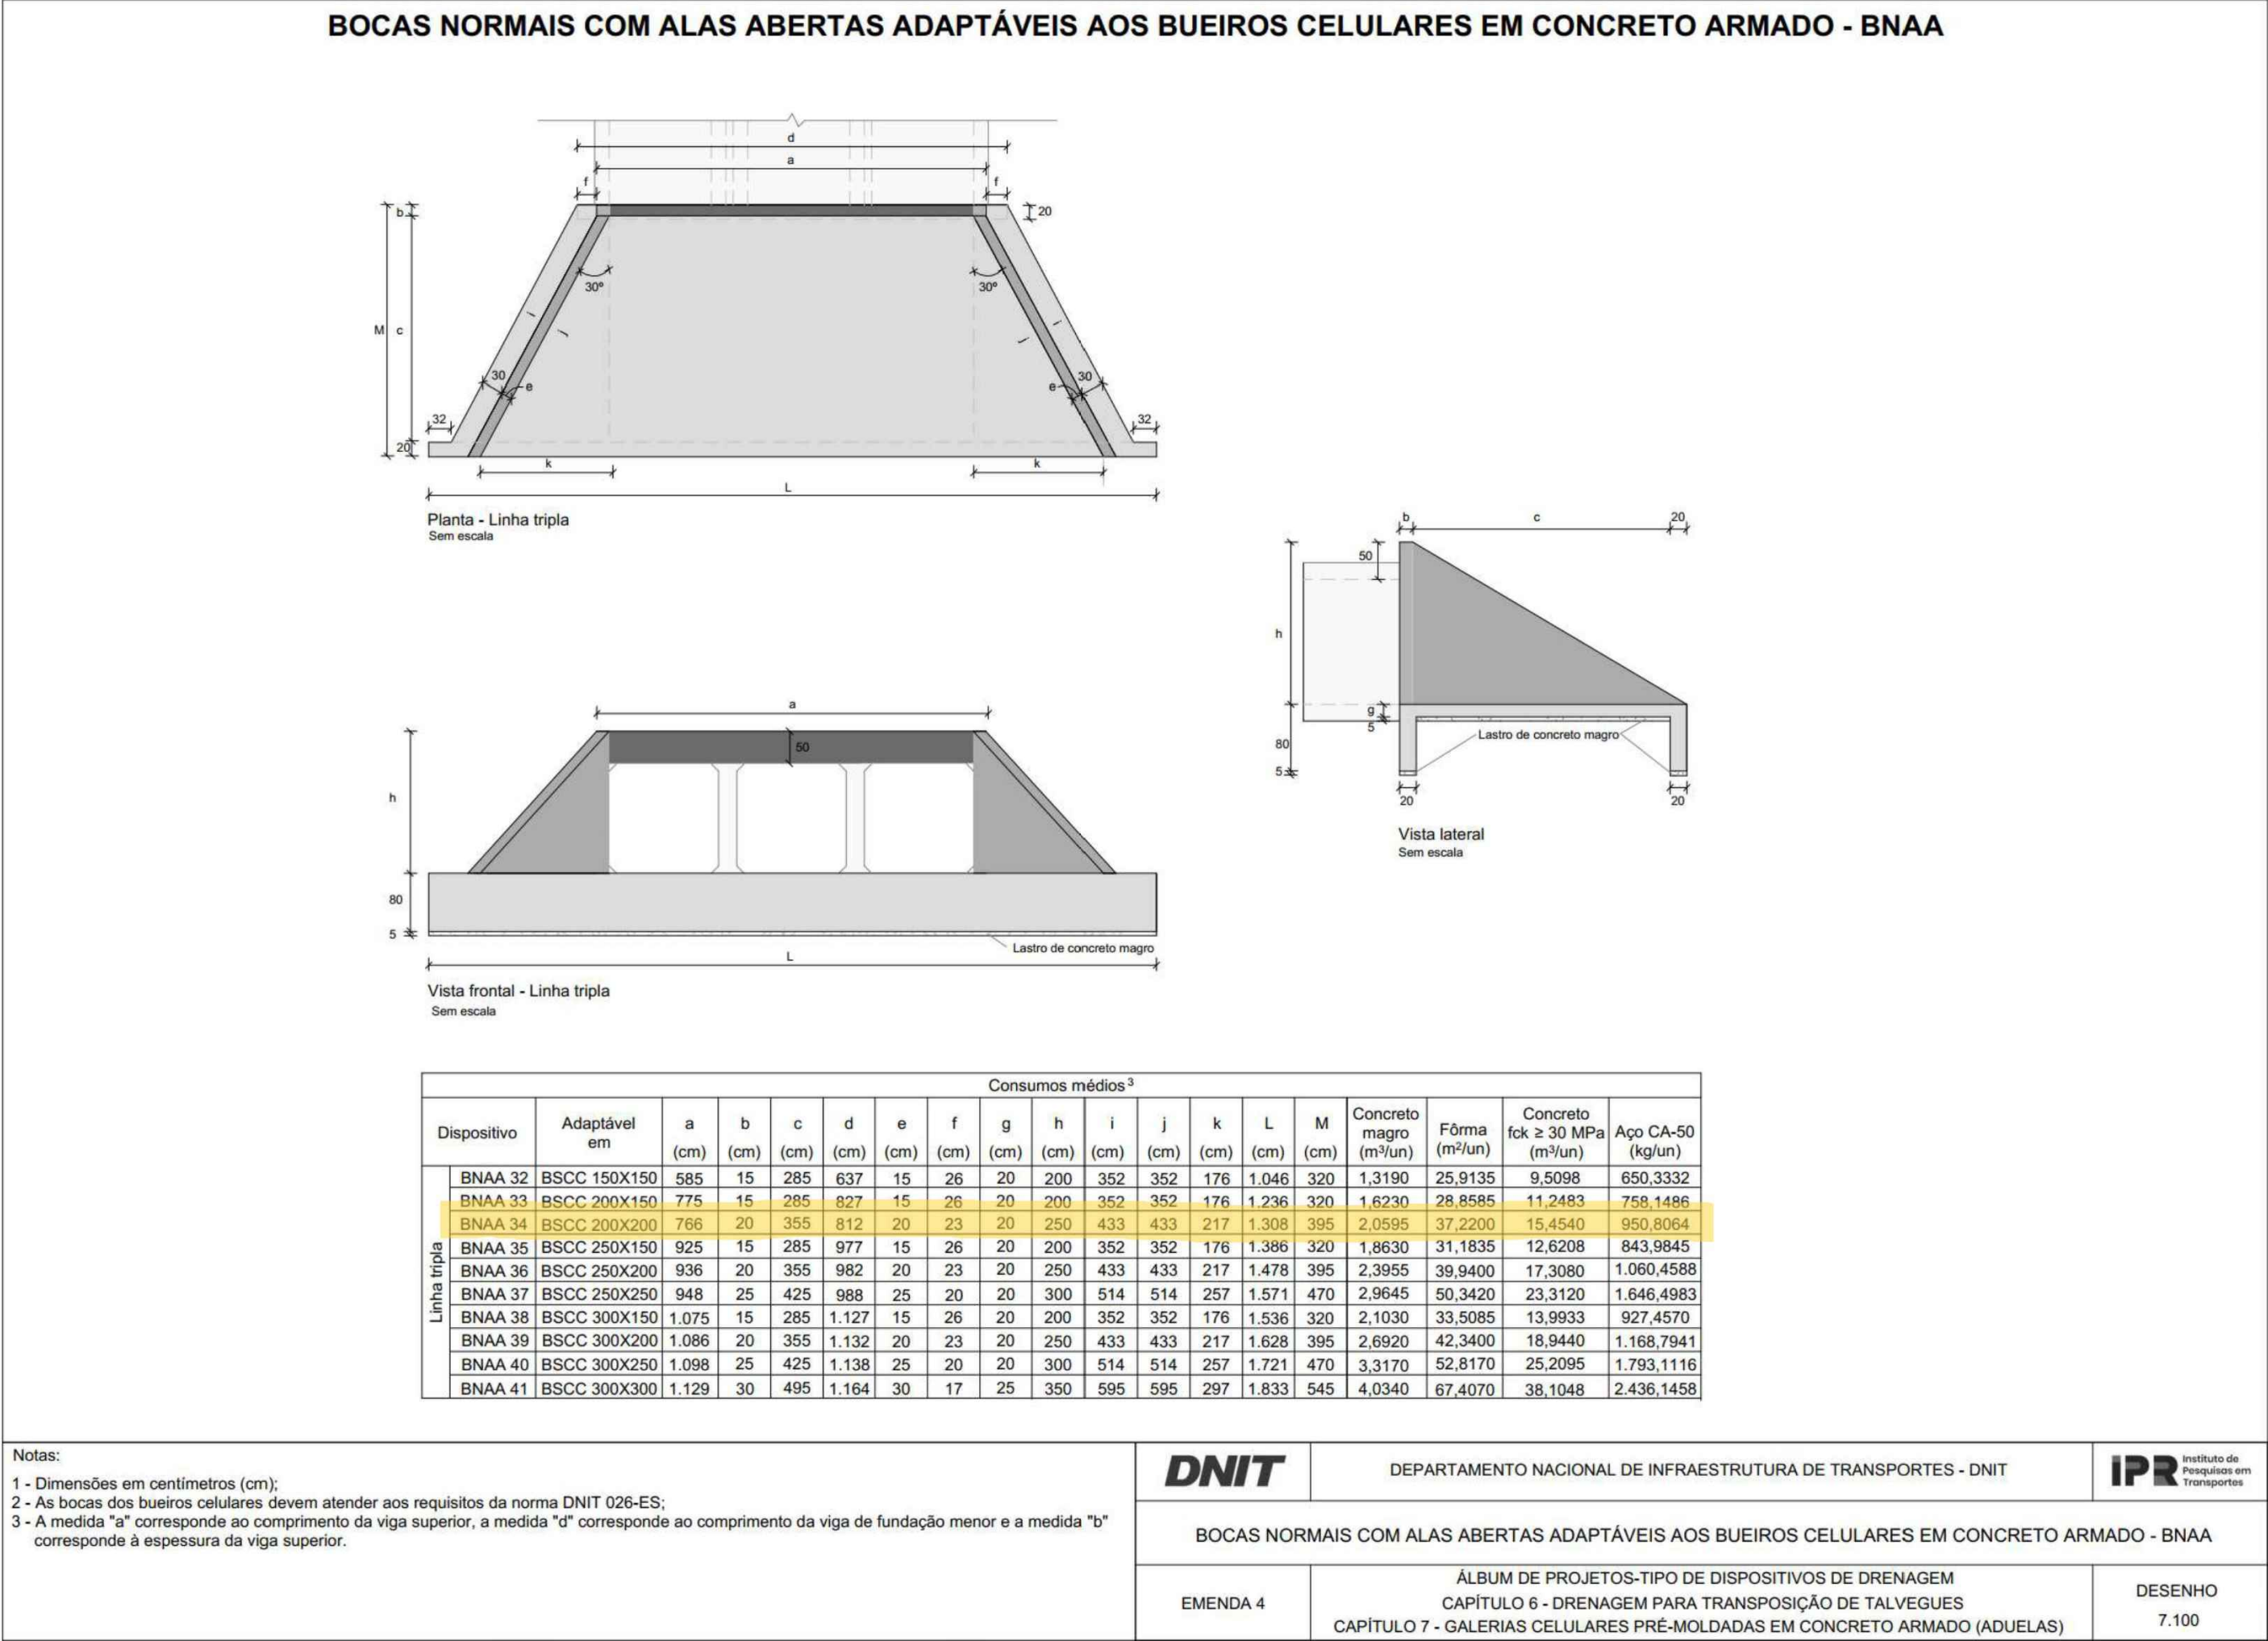


Detalhe - Bueiro Celular em Concreto Armado Pré-Moldado (Aduelas) - Detalhamentos D1 - ESC.: Sem Escala

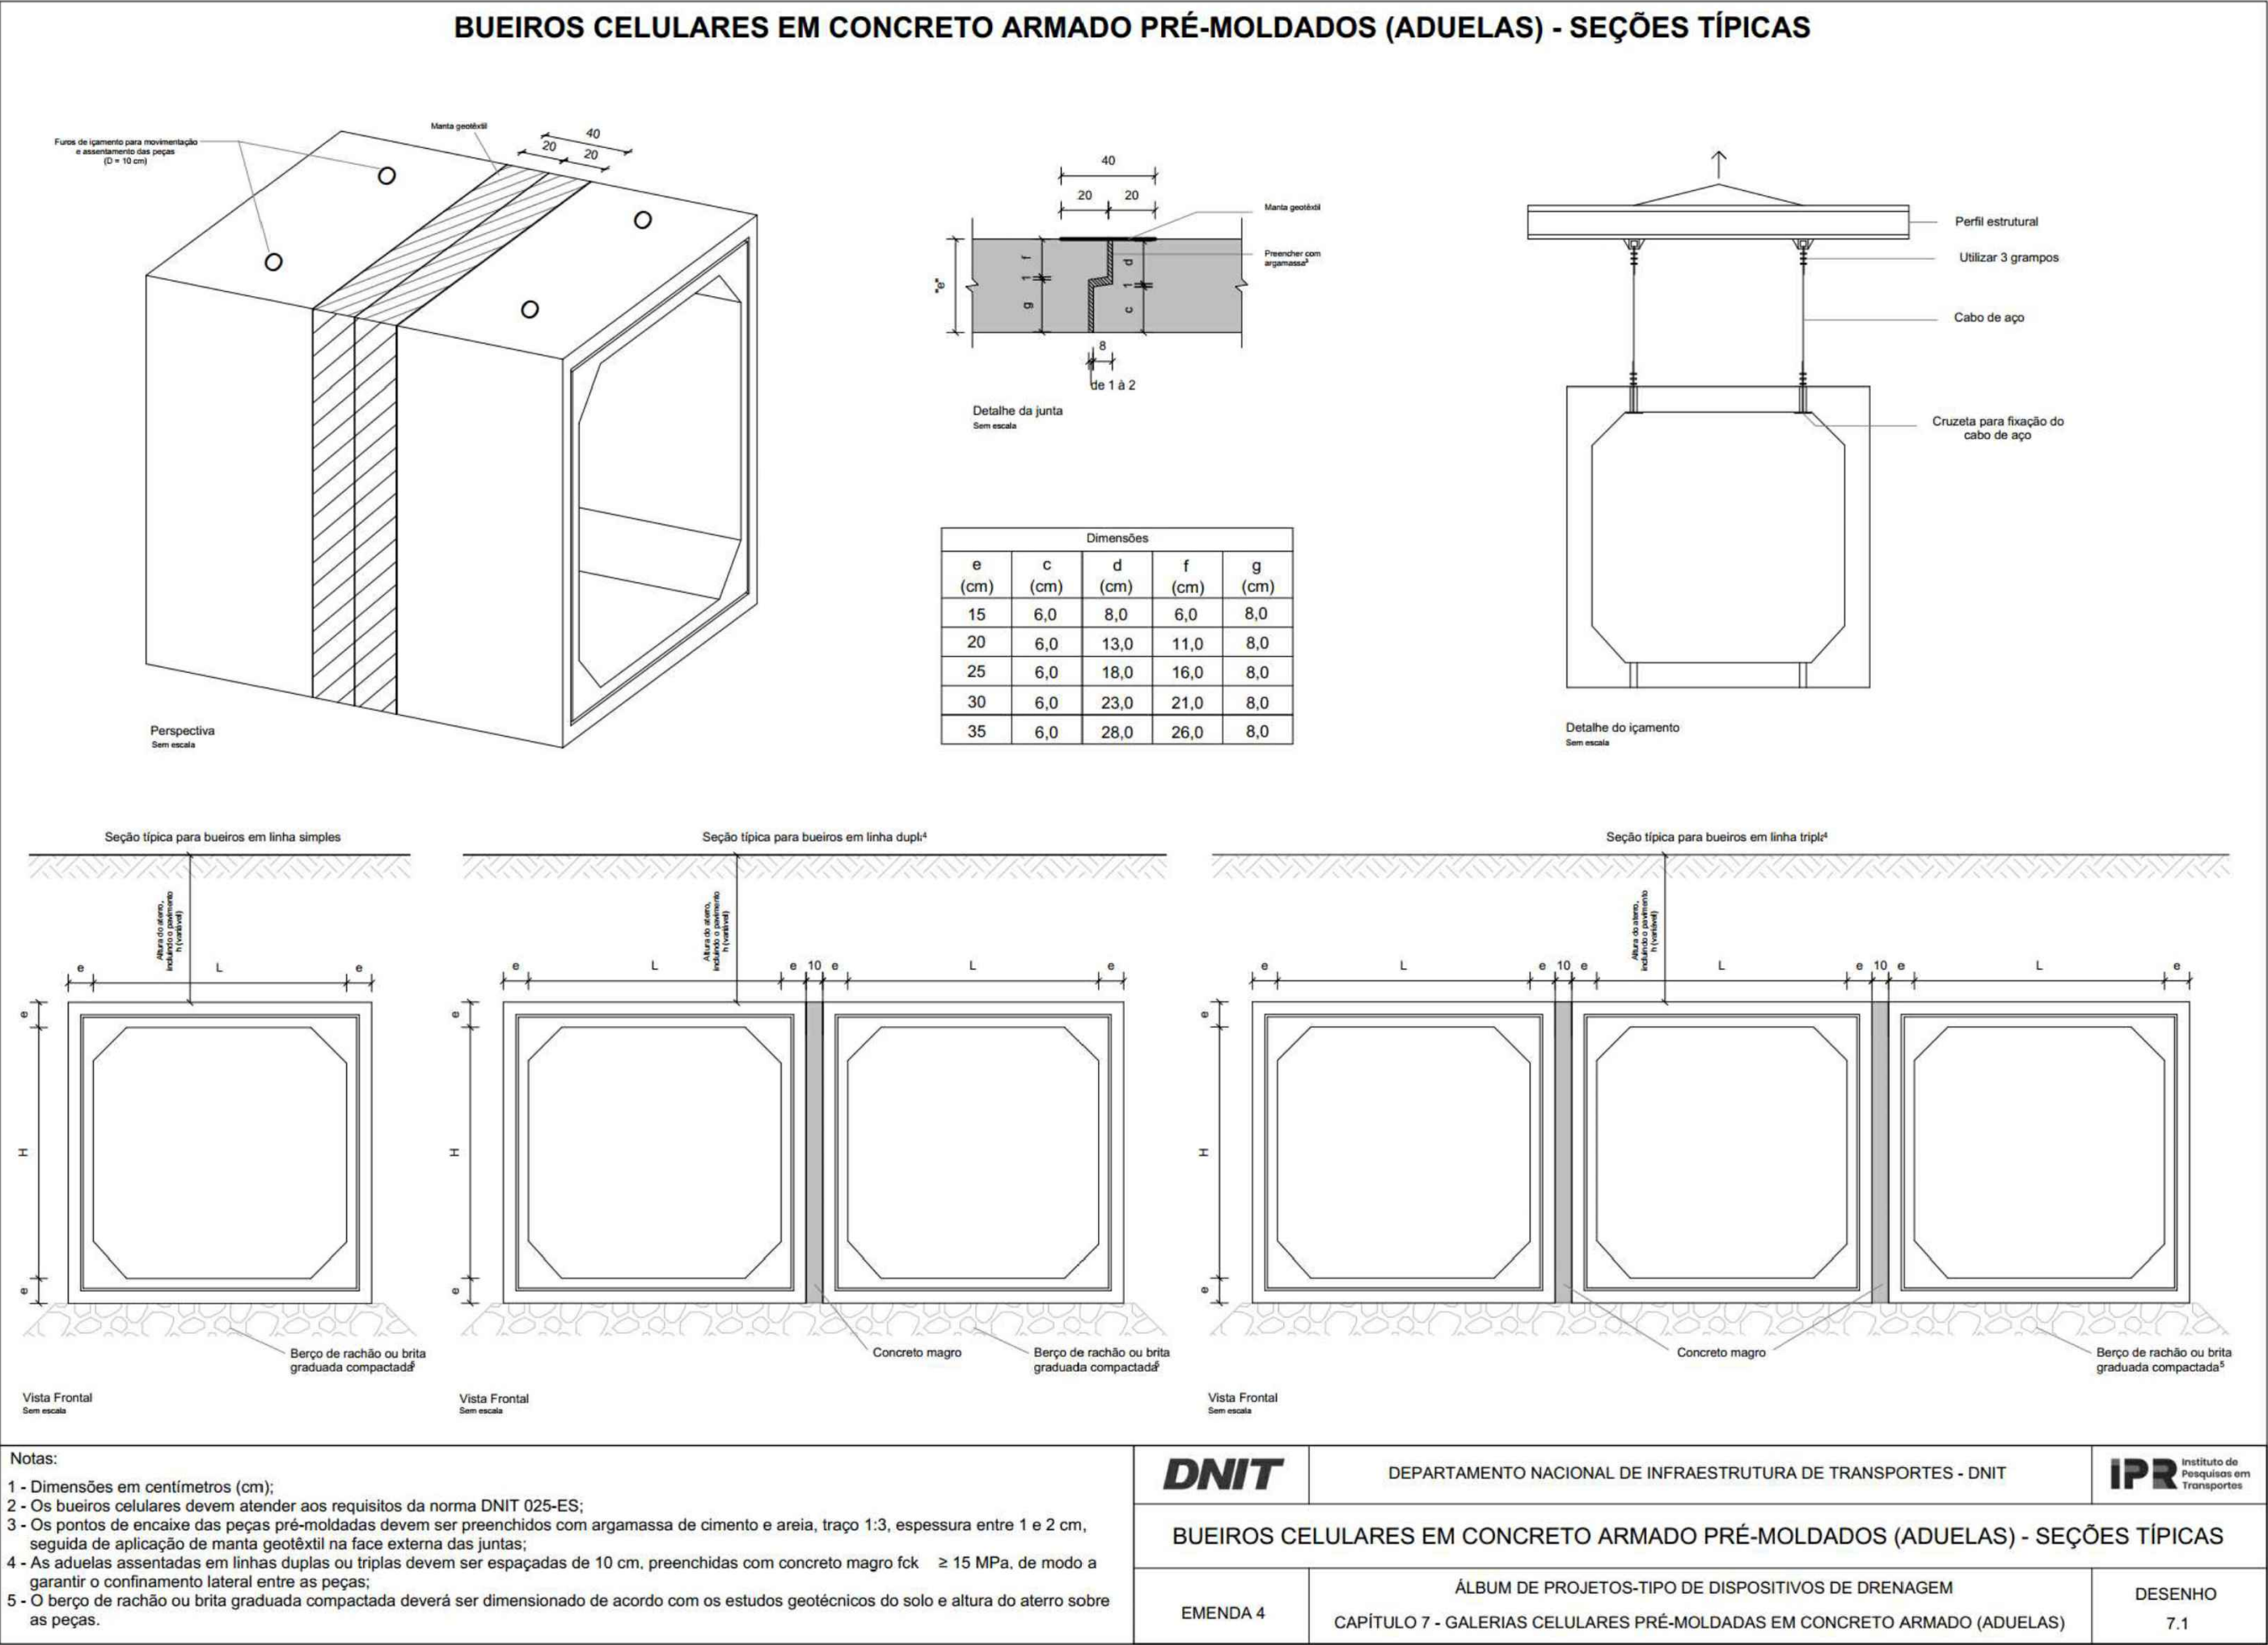

	Administração Prefeito: Marcelo Görski de Matos Vice-Prefeita: Mara Rebelo	PREFEITURA MUNICIPAL DE SANTIAGO Rua Tito Beccon, nº 1754 Santiago/RS - CEP: 97700-000 Prefeito Municipal: _____ Marcelo Görski de Matos Secretário de Infraestrutura: _____ Eng. Matheus Santos Neis CREA/RS 222222
Responsável Técnico: _____ Eng. Leonardo Machado de Machado CREA/RS 235188		
Obra: Bueiro Triplo Celular (BTCC) Rua João Soares Paiva		
Assunto: Drenagem e Pavimentação		Prancha: Detalhamentos 01
Localidade: Santiago, Rio Grande do Sul, Brasil		Prancha Nº: _____
Data: Novembro/2025	Escala: Indicada	Área: 74,00 m²
Estagiário de Infraestrutura: Emilly Freitas Drexan Andréise de Oliveira		Desenho: Leonardo Machado