




RUA/ PAVILHÃO MDA

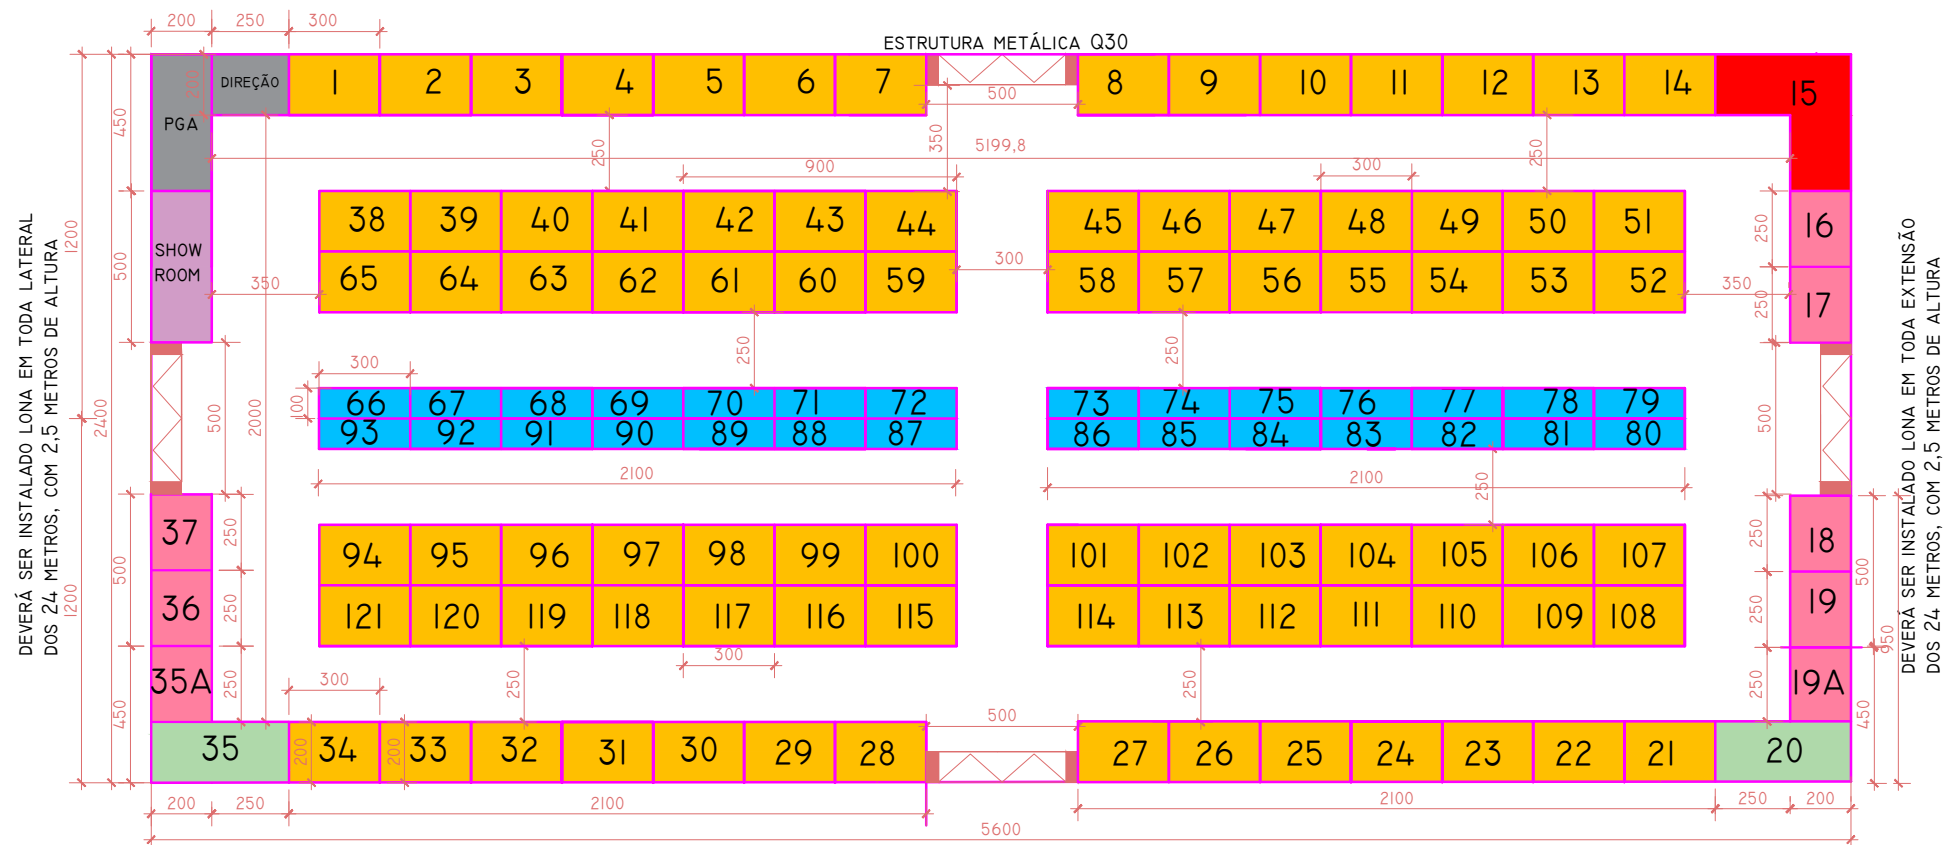

OBSERVAÇÕES:

I-DEVERÁ SER INSTALADO LONA NAS DUAS LATERIAS INDICADAS, EXISTIRÃO RECORTES NO VÃO ENTRE OS PILARES, ENTÃO SERÃO 58 METROS COM 2,5M DE ALTURA NA ÁREA DO PÓRTICO A ALTURA DA LONA DEVERÁ SER DIFERENTE, PARA QUE NÃO FIQUE NENHUM VÃO ABERTO.

NO INTERIOR DO SHOW ROOM, DEVERÃO SER INSTALADOS EXPOSITORES EM MDF, AS 02 PAREDES DE 05 METROS SERÃO EM VIDRO TEMPERADO DE 8MM.

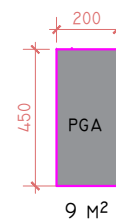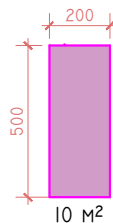

01 ESTANDE 14,0 m²




02 ESTANDES 9,0 m²




28 ESTANDES DE 3,0m²



84 ESTANDES DE 6,0m²

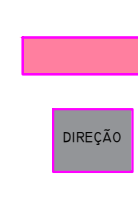

08 ESTANDES DE 5,0m²

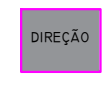

DIREÇÃO 5 m²



Fundação Gaúcha
do Trabalho e Ação Social

Documento assinado digitalmente

ROSEMERI PRUCIANO MARTINS
Data: 2026-05-10 14:31:33-0300
Verificação: <https://validar.lti.gov.br>

EXPOARGS 2026

Projeto

Desenho

Rosemeri Pruciano Martins

Arquivo

Infraestrutura/Projetos/ARTESANATO_Feiras/ EXPOARGS 2026

Escala: Sem Escala

Data: MAIO/ 2026

EXPO I