


PLANTA GERAL – 01

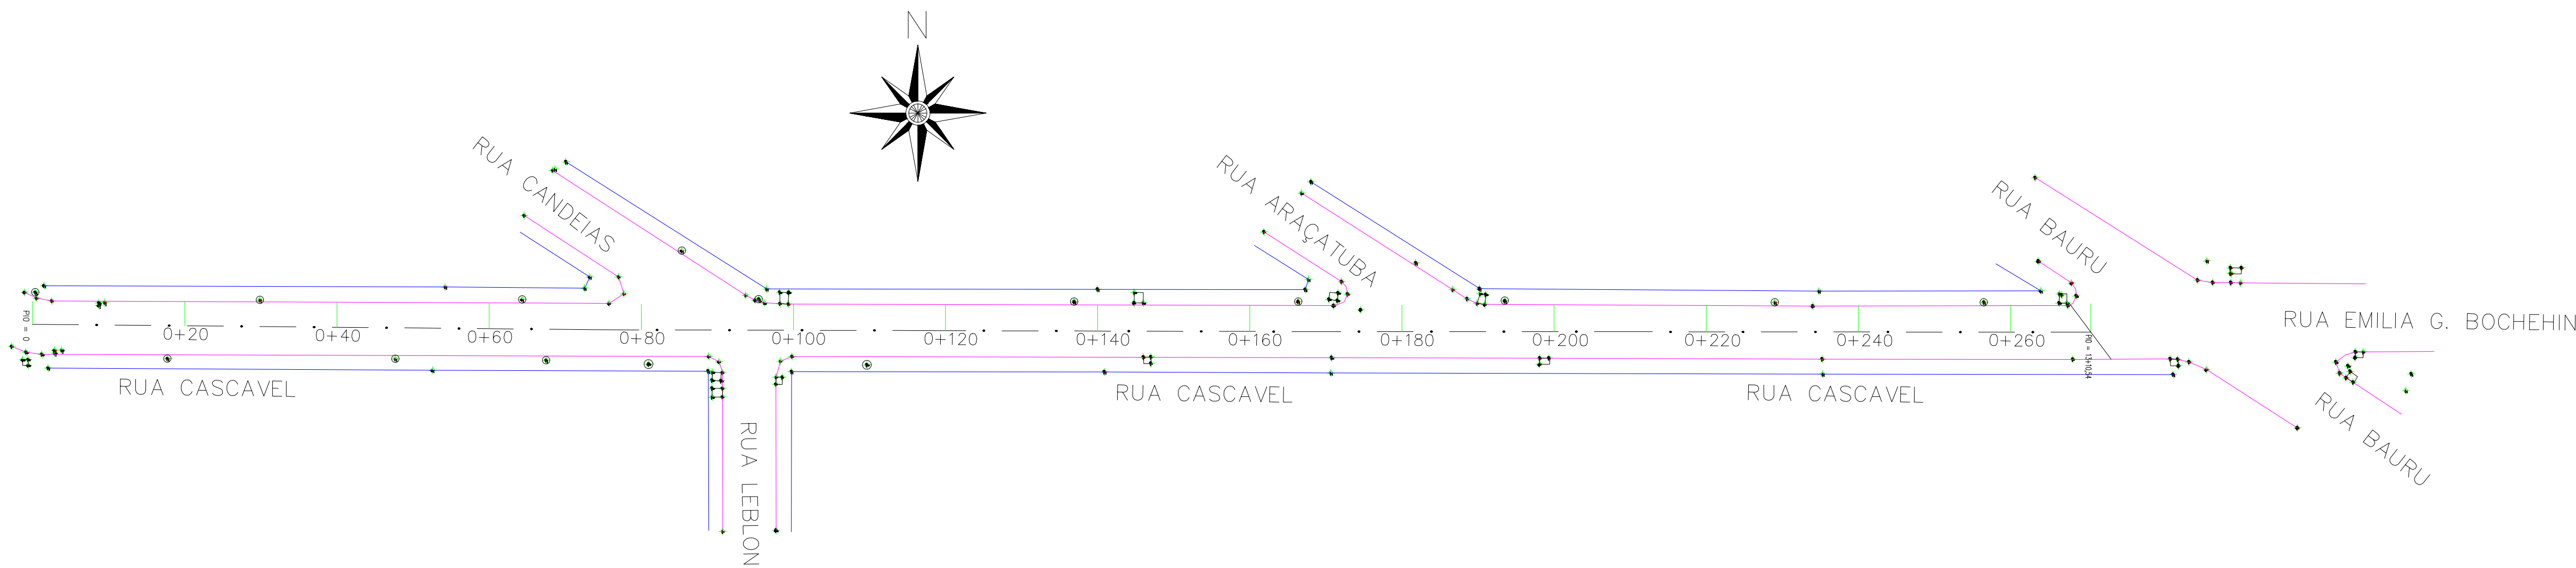

LEGENDAS

	CERCA
	BORDO (EXISTENTE)
	EIXO (PROJETADO)
	BORDO (PROJETADO)
	ESTACAS DE 20 EM 20m
	POSTE

TÍTULO: PROJETO DE RECAPEAMENTO
ASFÁLTICO - LEVANT. TOPOGRAFICO
Estaca 0 à 13+10,54

PRANCHA:
RE-1

MUNICÍPIO DE CACHOEIRINHA

OBRA: Projeto de Recapeamento Asfáltico
e Sinalização Viária

LOCAL: RUA CASCAVEL
Cachoeirinha/RS

RESPONSÁVEL TÉCNICO:

ÁREA TOTAL:

5.077,78m²

ESCALA:

1:75

DATA:

ABR/2024